S=1/250

土地利用計画図

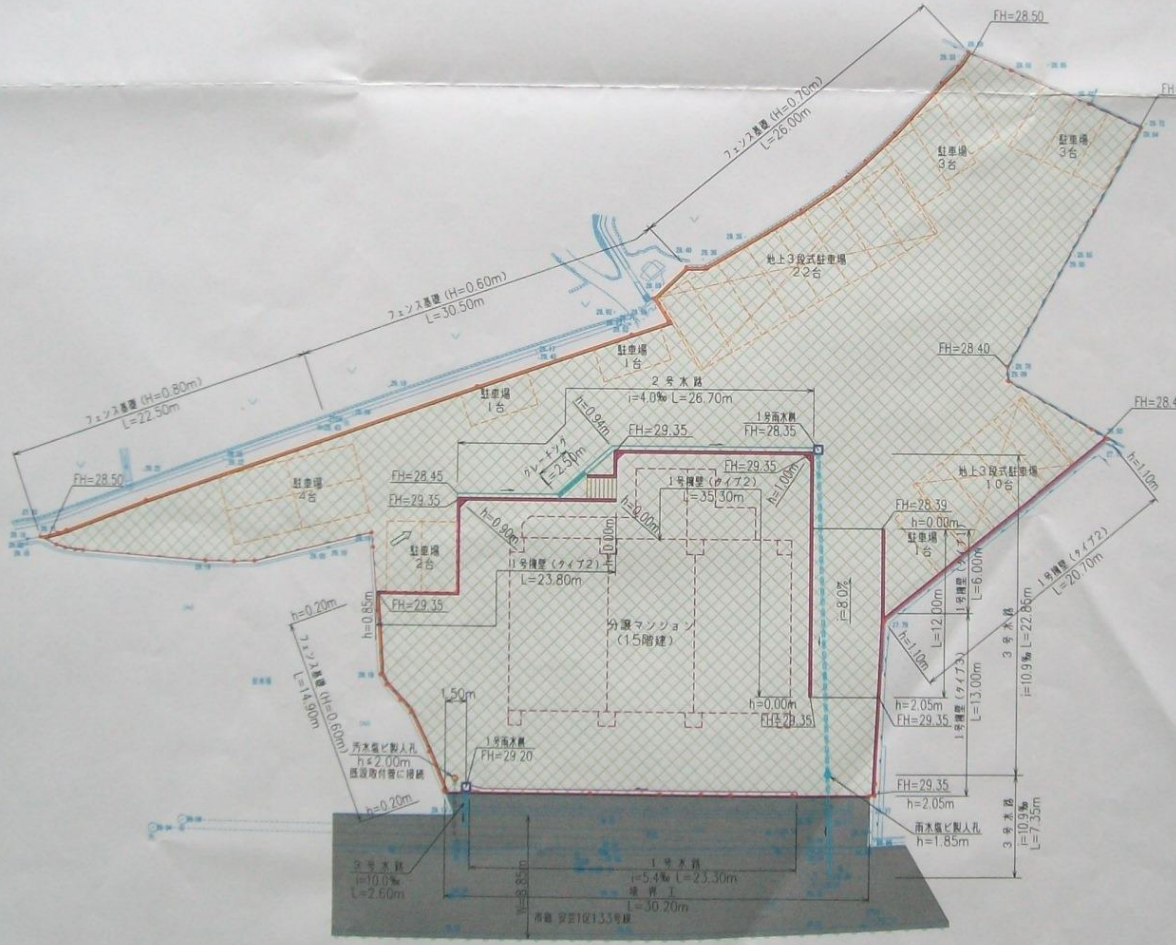

広指宅 第 号
22.8.12
都市整備局指導部

凡例

色別	名称	備考
	開発区域	
	1号擁壁	L型擁壁
	フェンス基礎工	
	境界工	
	階段工	
	1号水路	角フリューム (200×200)
	2号水路	角フリューム (250×250)
	3号水路	高水管φ (U)φ200
	1号雨水桝	
	雨水桝ビ製人孔	
	汚水桝ビ製人孔	
	宅地	
	市道	

工事名	(株)トータテ中野五丁目造成工事	図番 5
図名	土地利用計画図	縮尺 1/250
作製年月日	平成22年4月	[redacted]

広島市安佐南区大町東一丁目10番14-7号
株式会社 プラニングオフィス
TEL 082-831-2155