


土地利用計画図

S-1.250

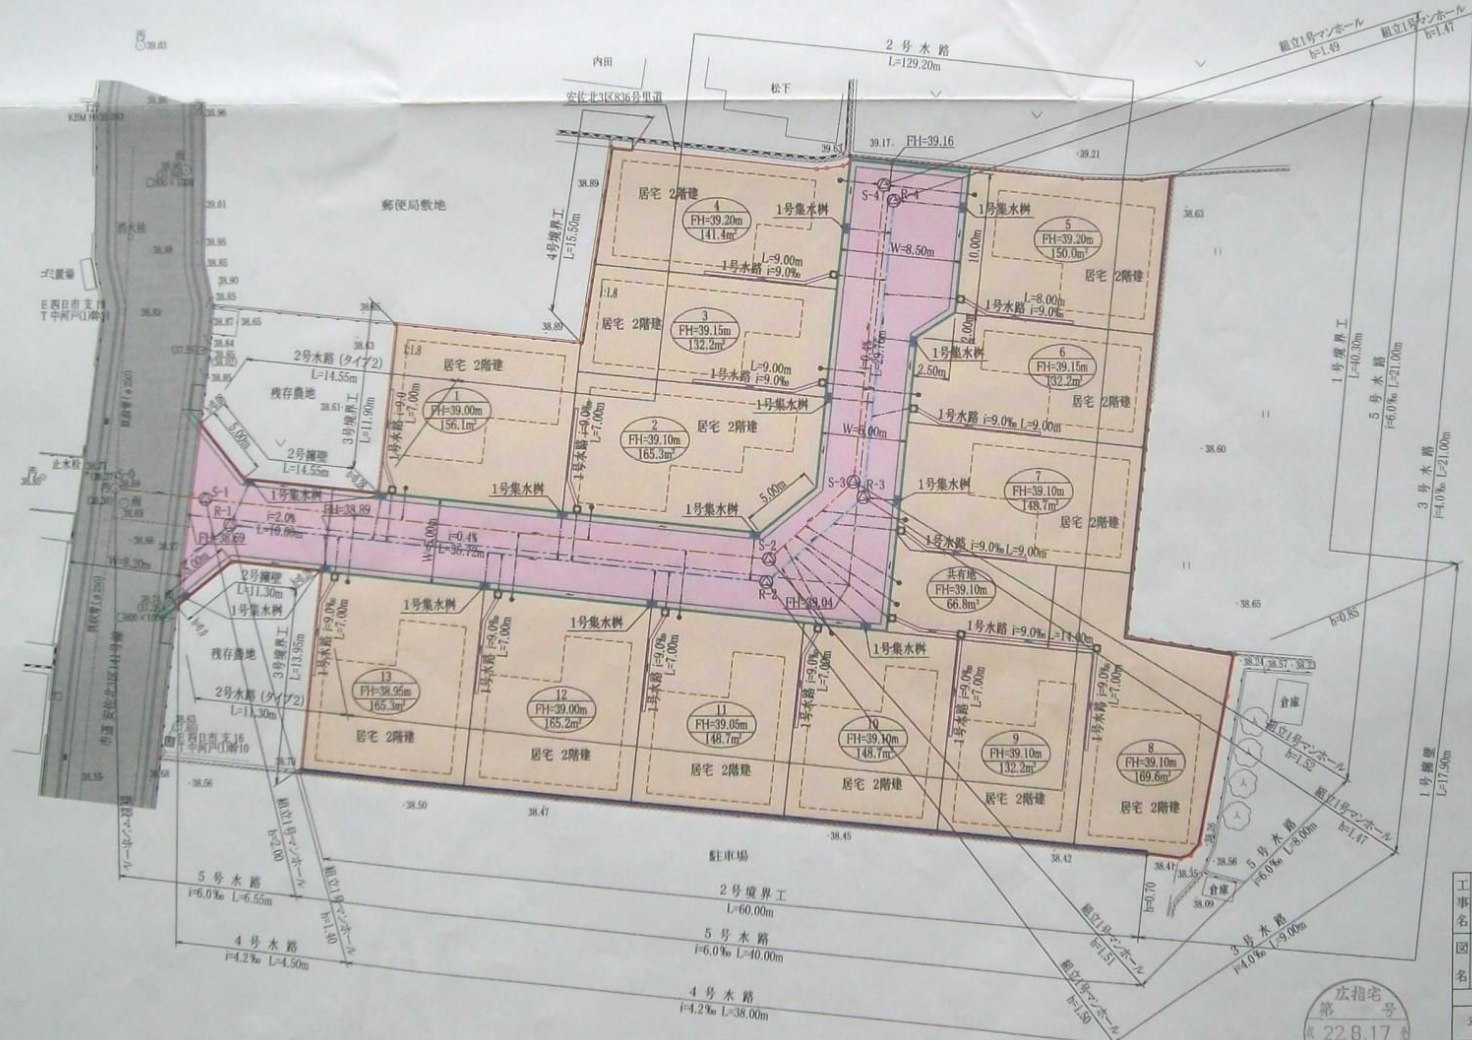


工事名	カーサヴェルディ亀山二丁目造成工事	図番	5
図名	土地利用計画図	縮尺	1/250
作製年月日	平成22年5月31日		
広島市安佐南区大町東一丁目10番14-7号 株式会社 プランニングオフィス TEL. 082-831-2155			

