


# 土地利用計画図

S=1:400

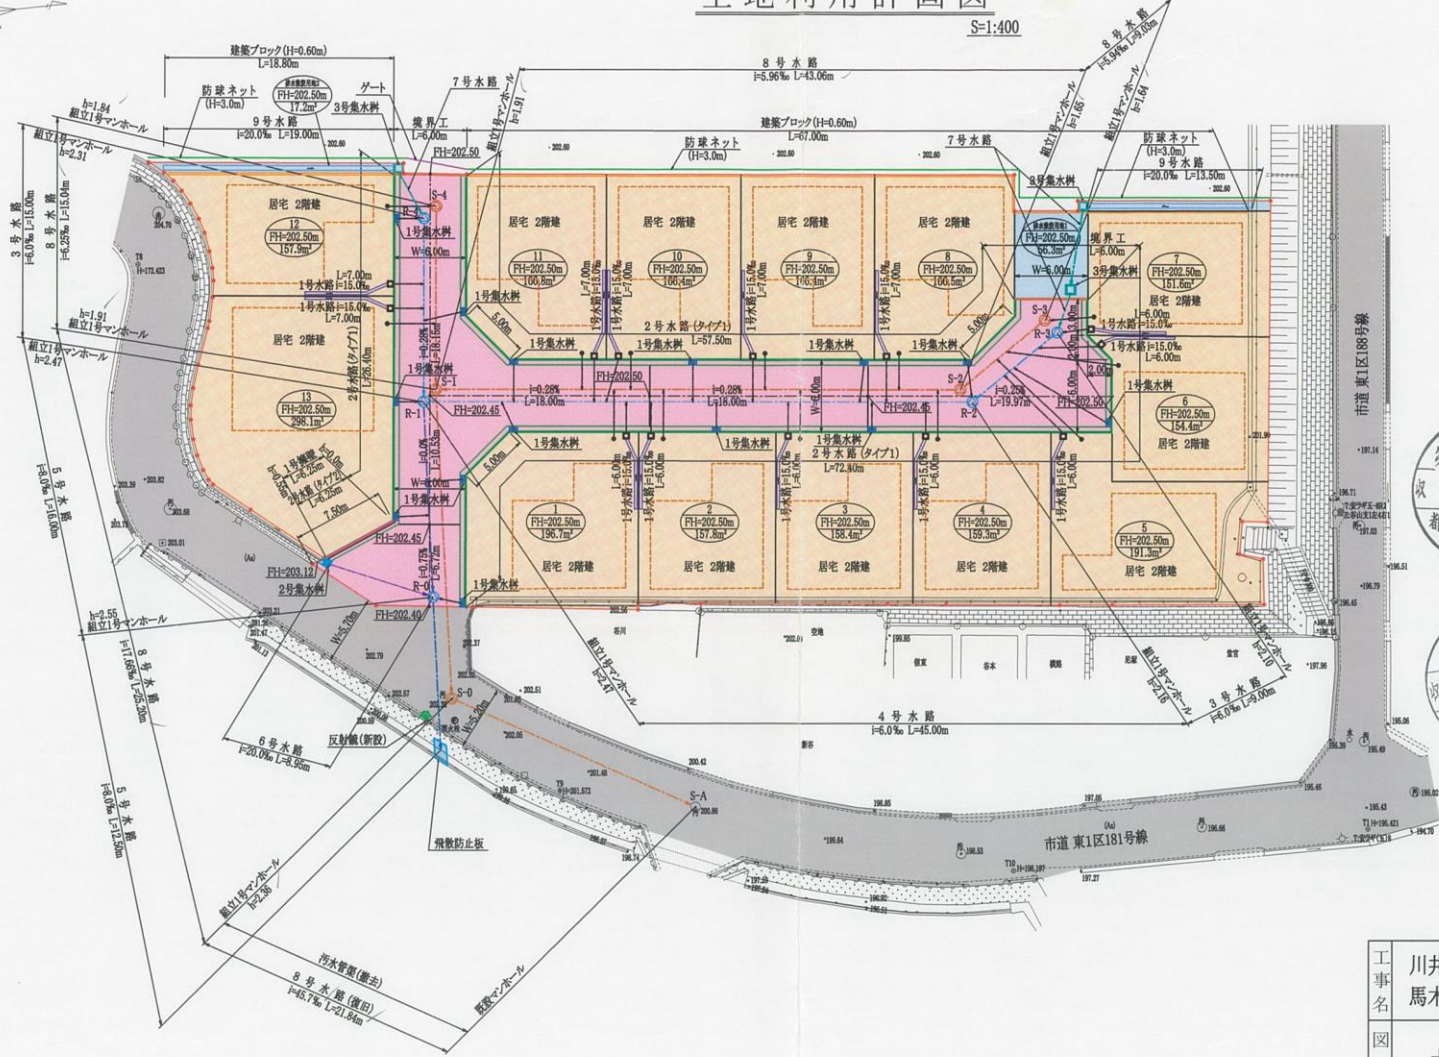

広指宅  
 第 2311.10  
 収  
 都市整備局指導部  
 宅地開発指導課  
  
 広指宅  
 第 2310.21  
 収  
 都市整備局指導部  
 宅地開発指導課


工事名	川井建設株式会社 馬木三丁目プリティ18造成工事	図番	5
図名	土地利用計画図	縮尺	1/400
作製年月日	平成23年6月1日	作製者氏名	[Redacted]
広島市安佐南区大町東一丁目10番14-7号 株式会社 プランニングオフィス TEL. 082-831-2155			