



広島市都市計画総括図（西面）
HIROSHIMA CITY TOWN PLANNING GENERAL MAP(WEST)

令和5年4月1日現在
AS OF 1 APRIL 2023

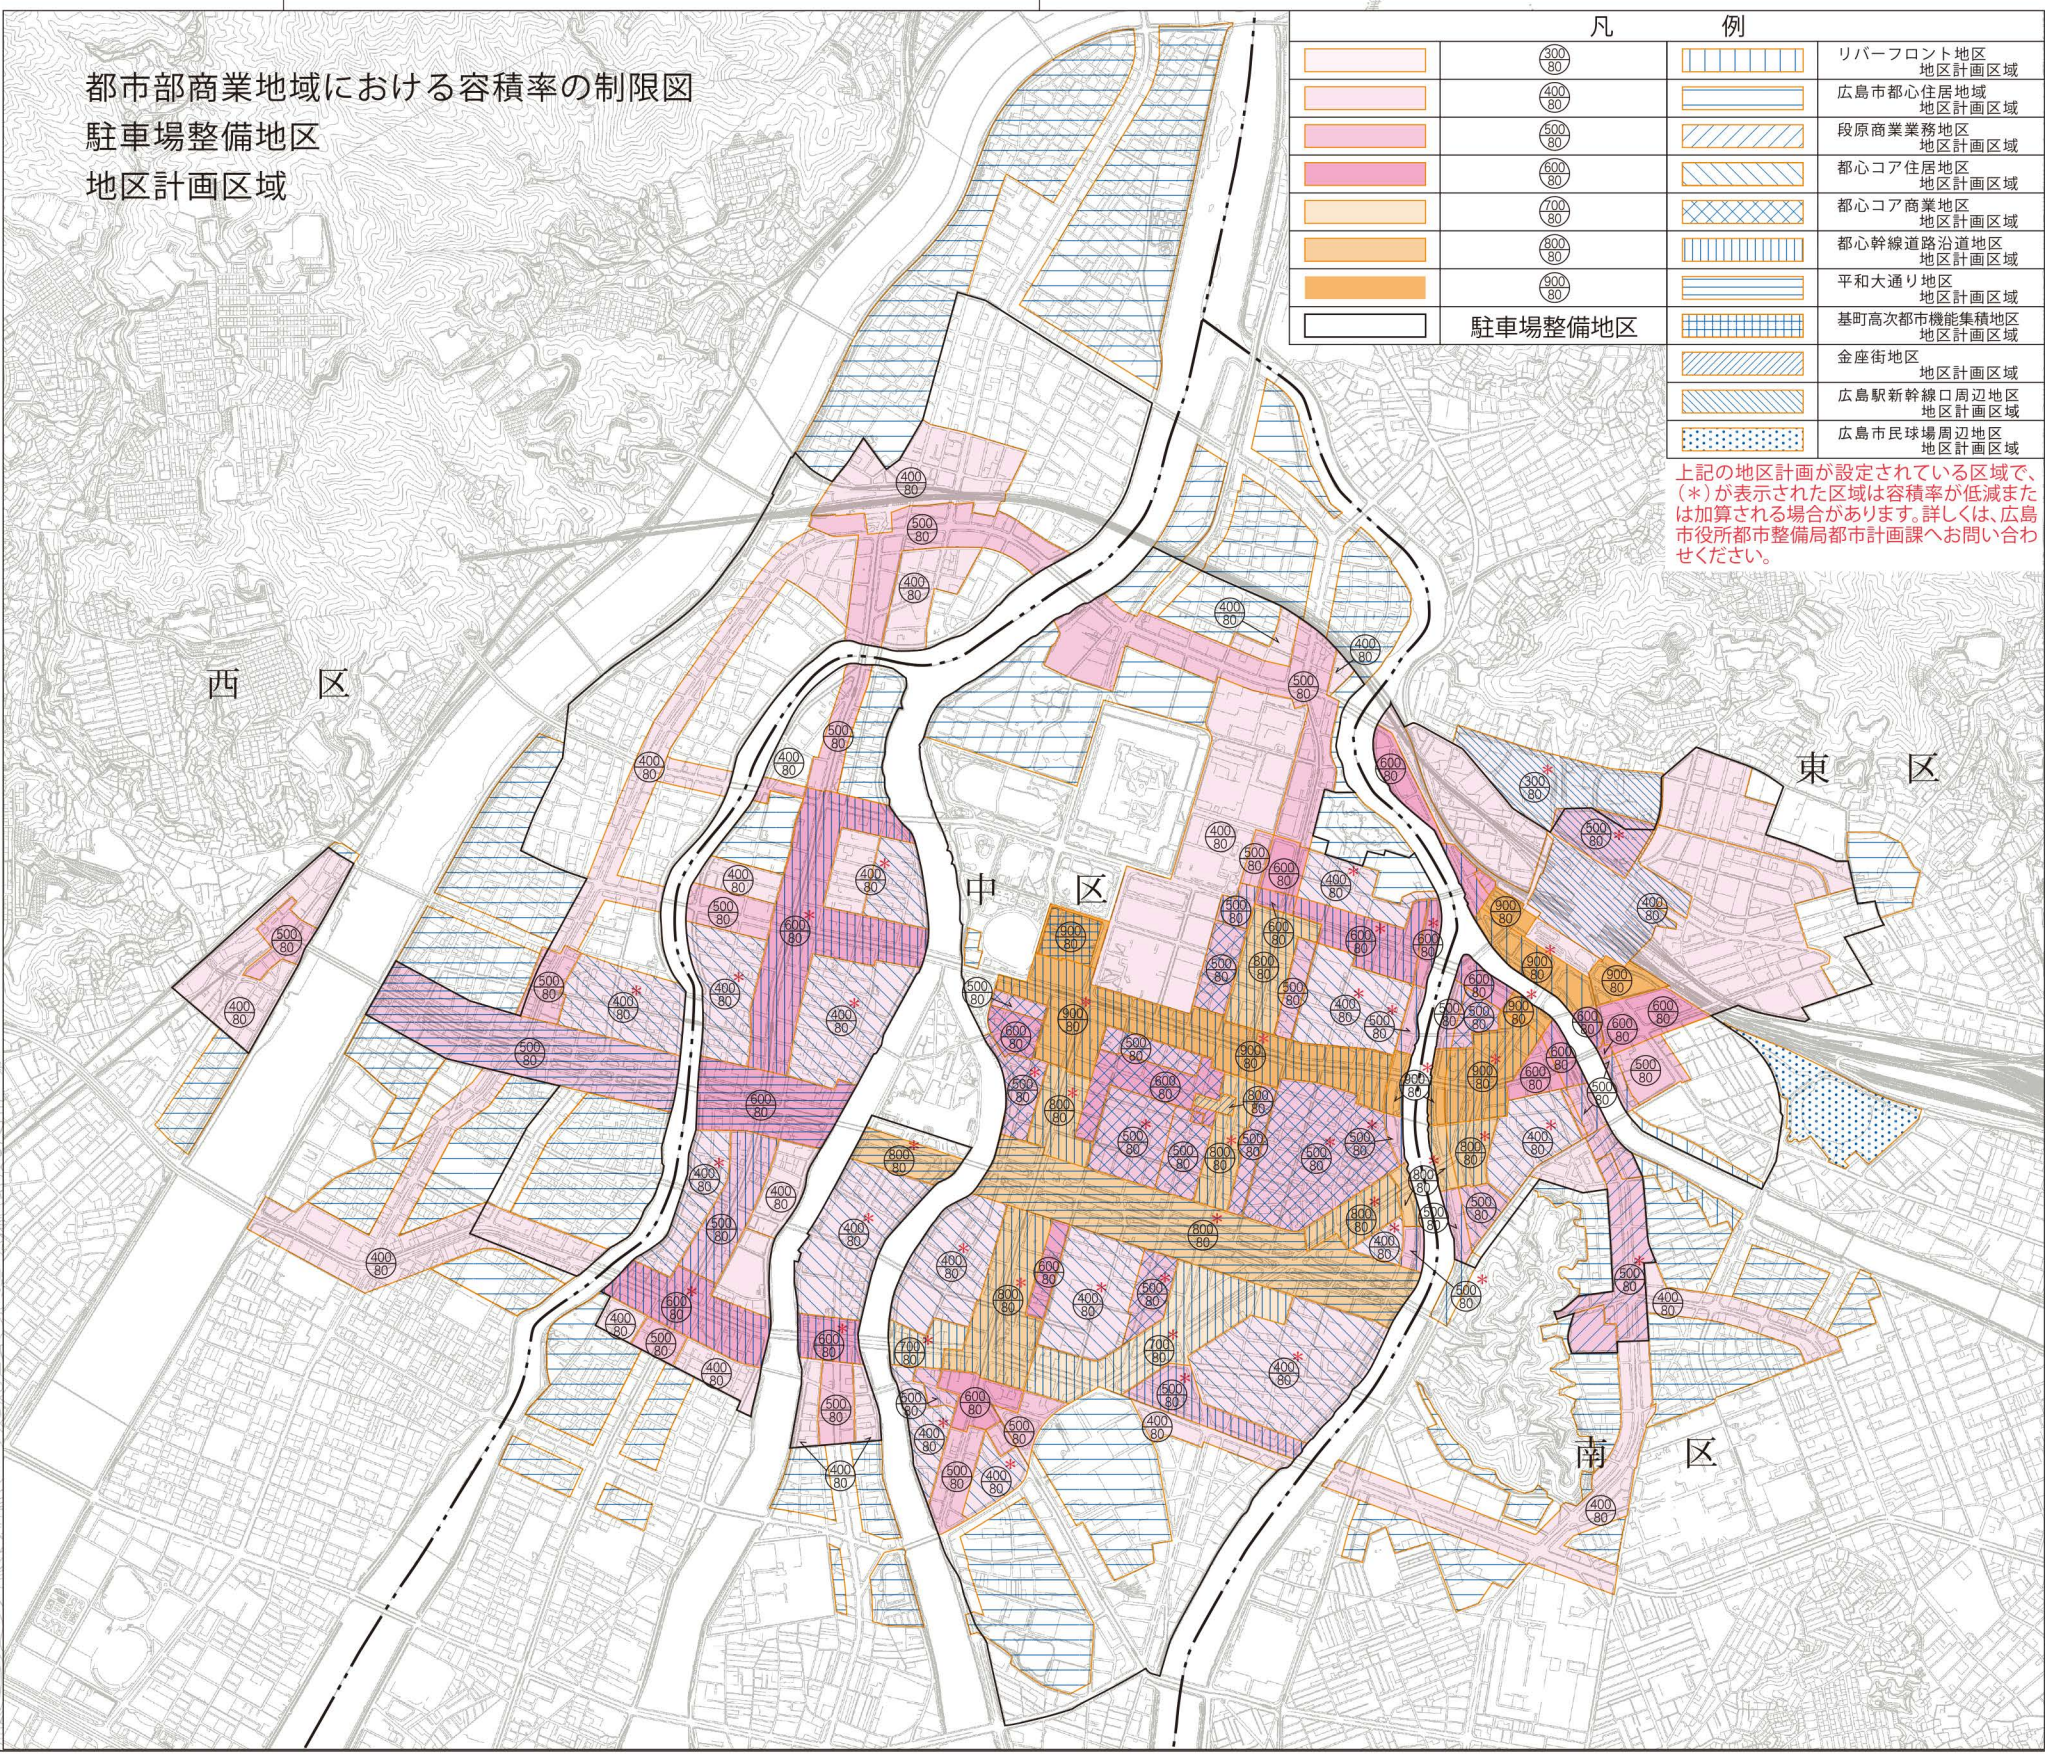

禁複製転載

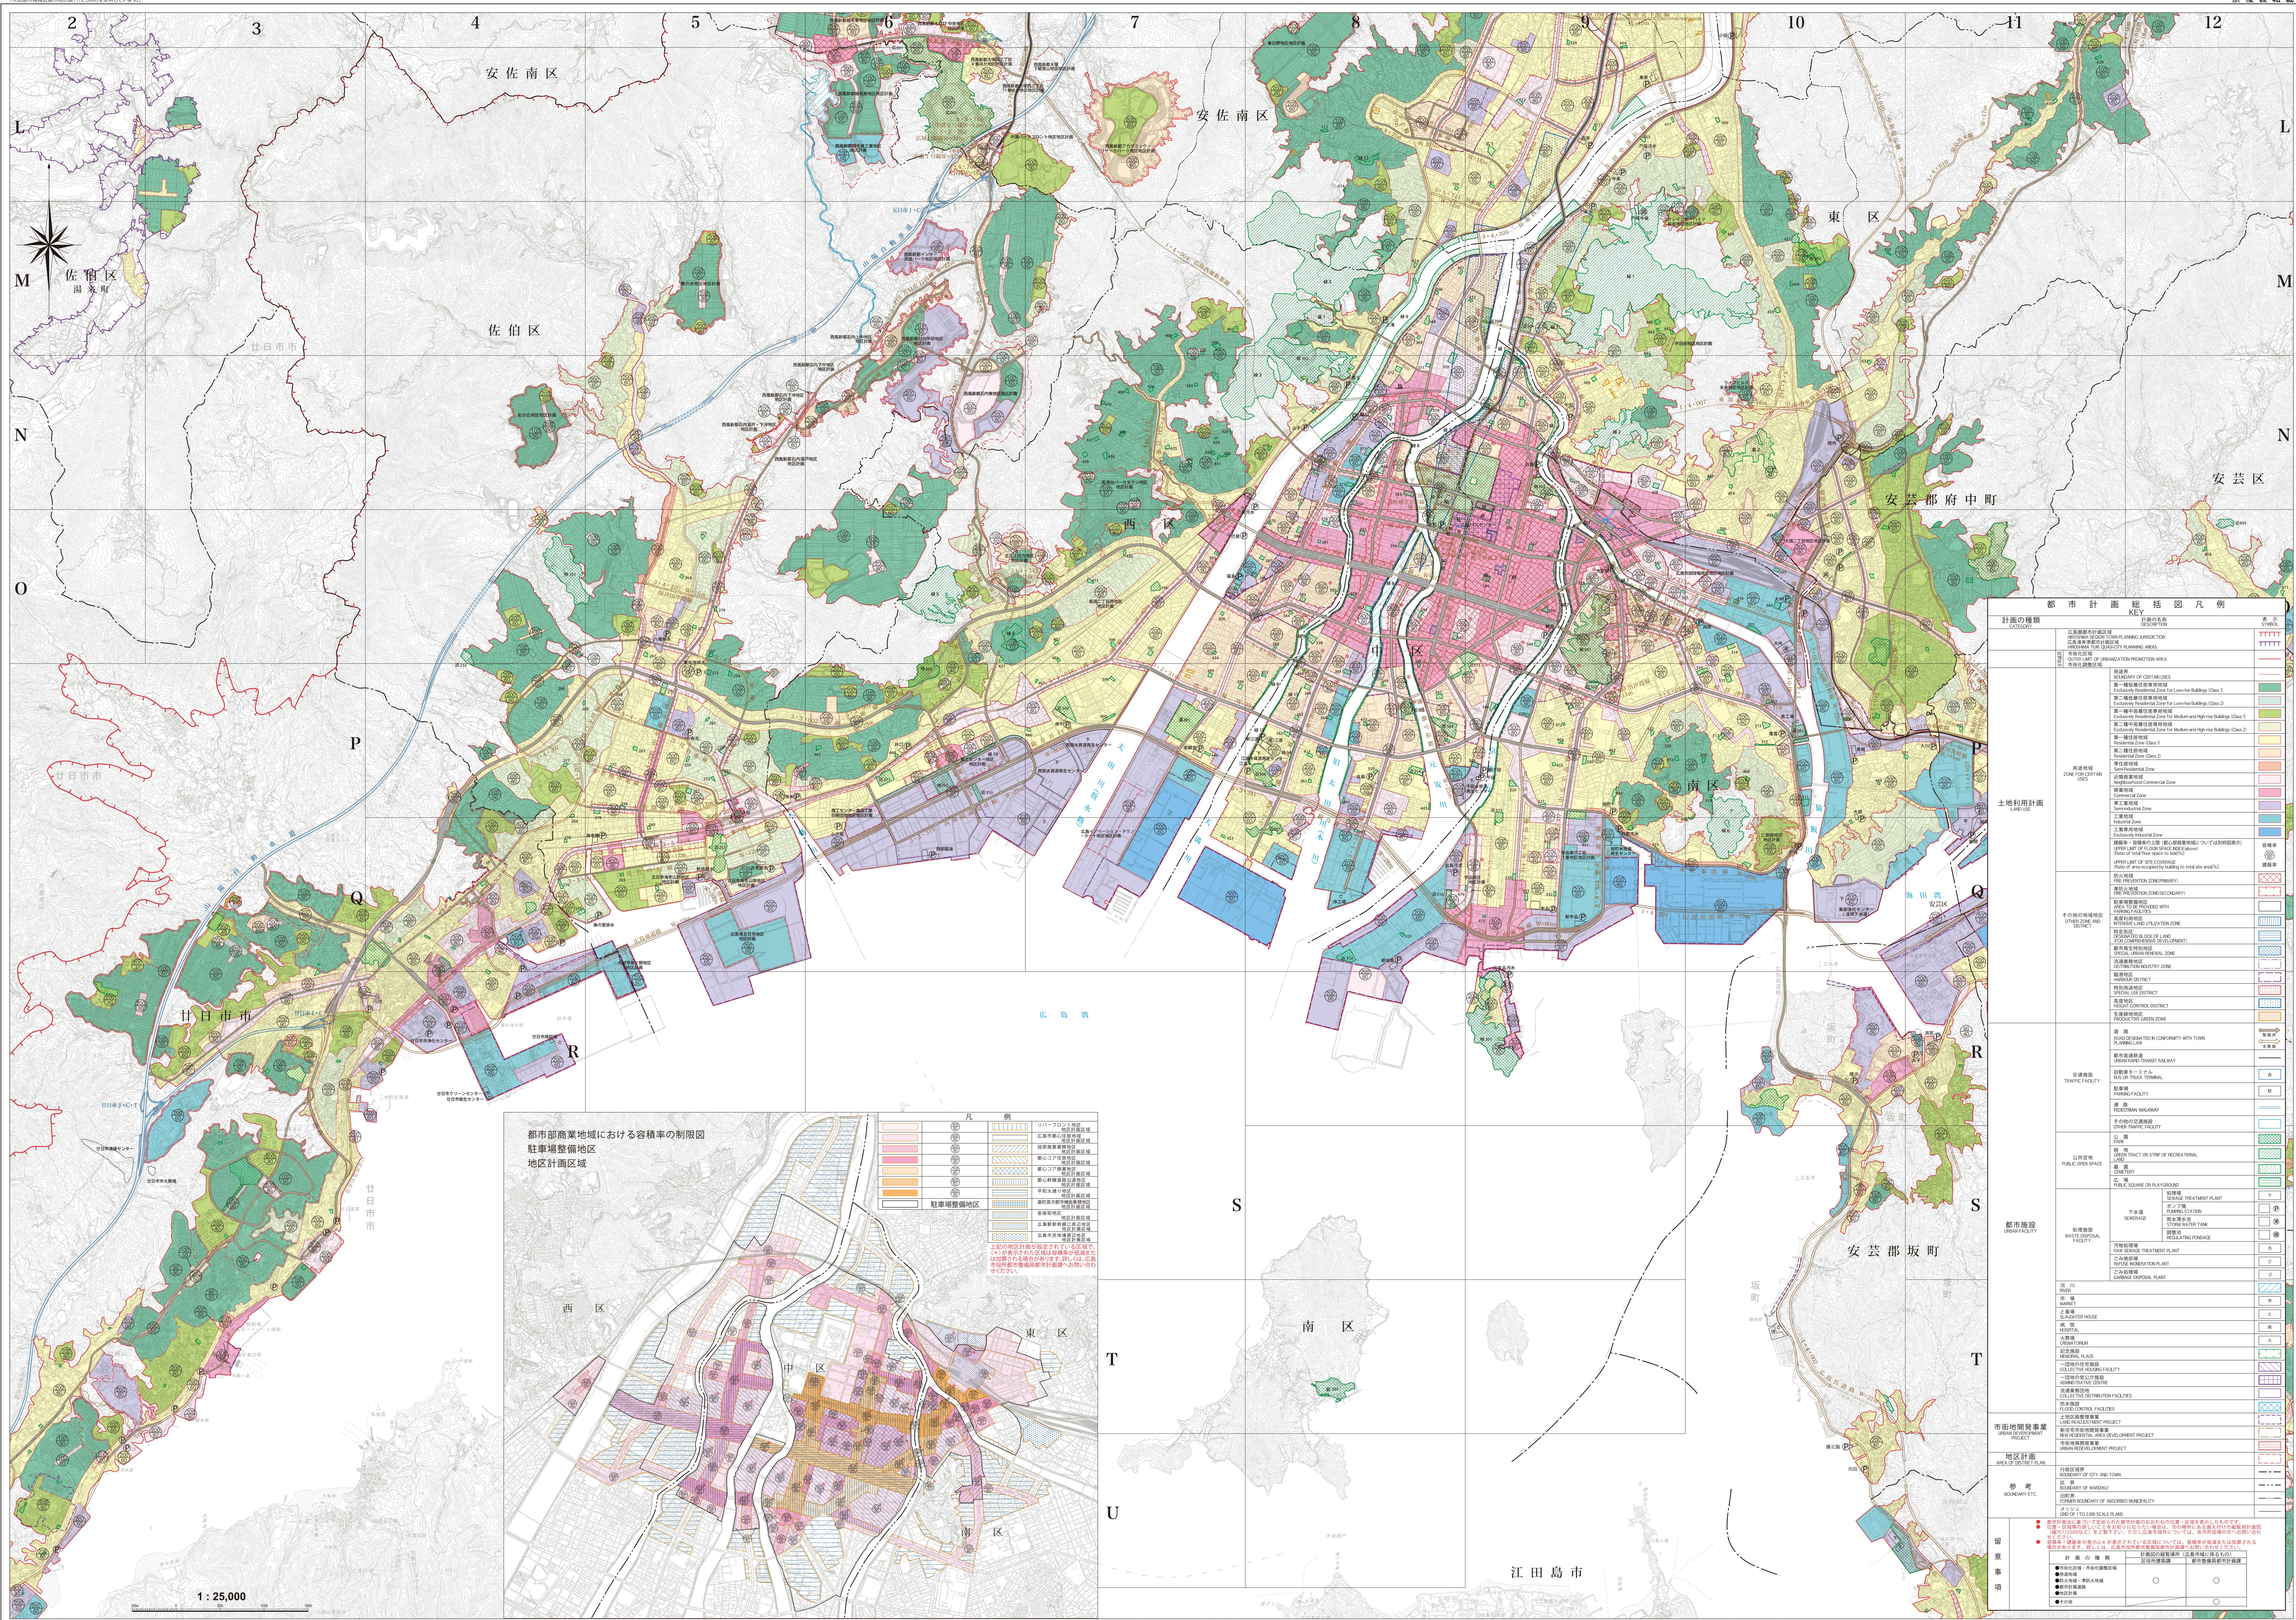

都市計画総括図凡例		計画の種類	計画の名称	備考
