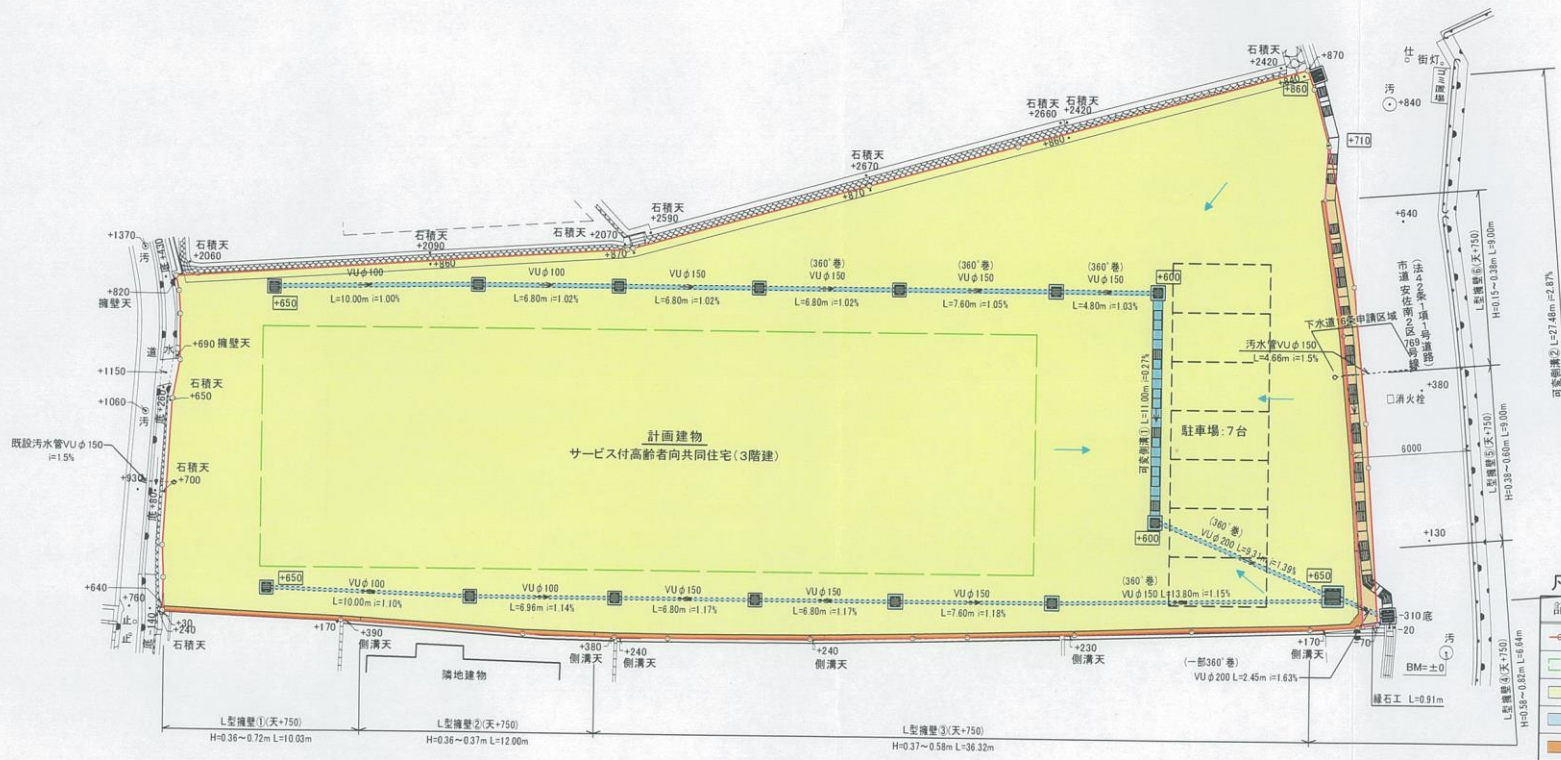

広指宅 第 号 27.10.28 受 都市整備局指導部 宅地開発指導課

凡例

記号	種別
	開発区域境界線
	計画建物
	敷地
	敷地内雨水排水施設
	新設擁壁
	縁石工
	道路
	敷地境界線
数字	現況地盤高
数字	計画地盤高

件名	（仮称）谷田様貸施設新築工事		
図面名	土地利用計画図		図面番号 5
製図年月日	平成 27 年 10 月 22 日	縮尺 S=1:250	
有限会社 西浦設計事務所	[redacted]		