


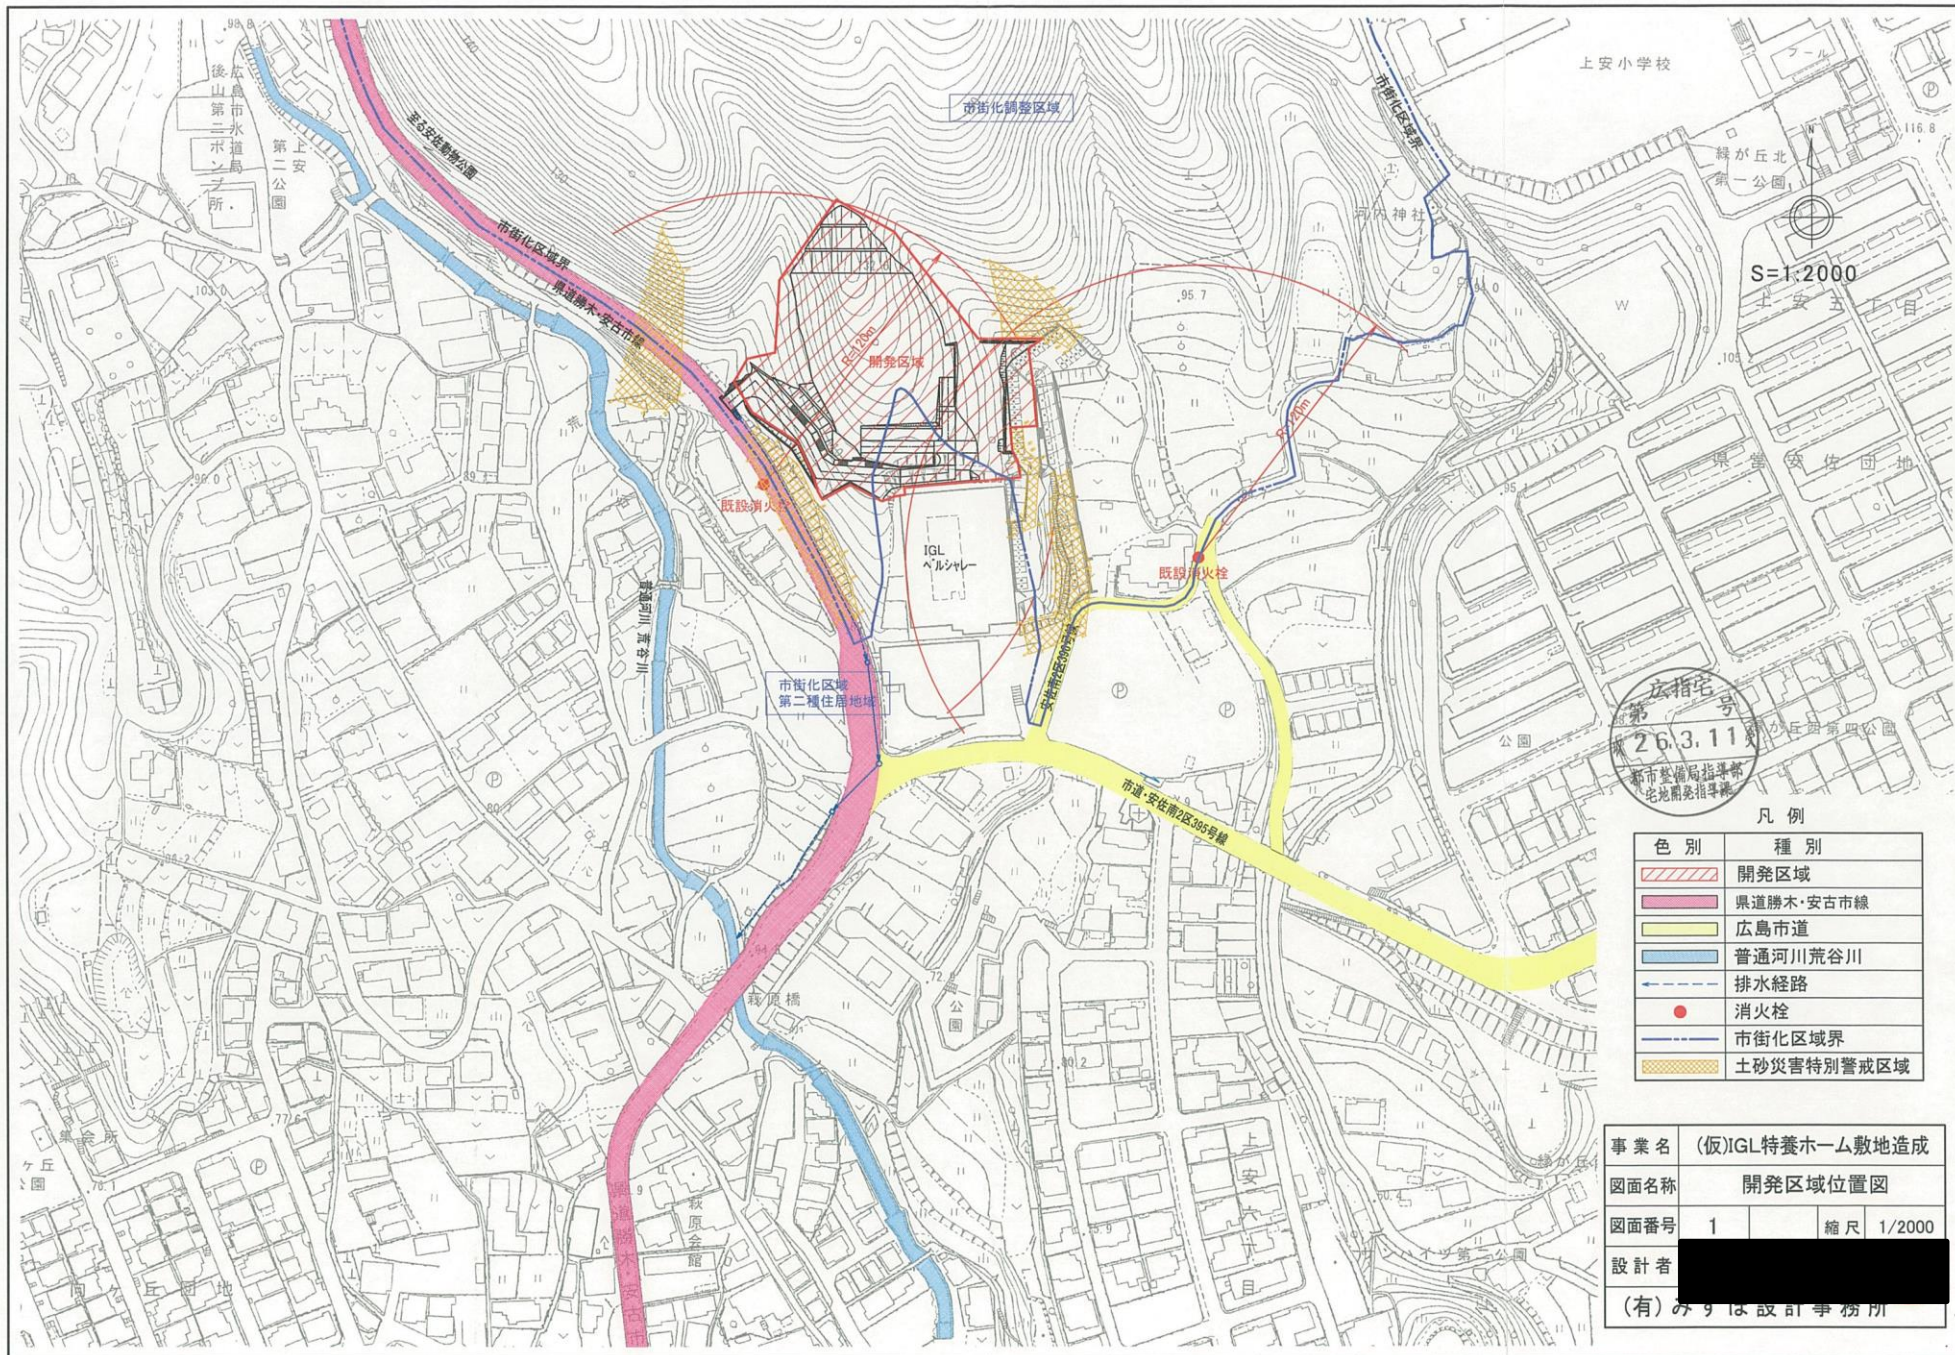

S=1:2000

広指宅
第263.11
都市整備局指導部
宅地開発指導課

凡例

色別	種別
	開発区域
	県道勝木・安古市線
	広島市道
	普通河川荒谷川
	排水経路
	消火栓
	市街化区域界
	土砂災害特別警戒区域

事業名	(仮)IGL特養ホーム敷地造成		
図面名称	開発区域位置図		
図面番号	1	縮尺	1/2000
設計者	[REDACTED]		
(有)みずは設計事務所			