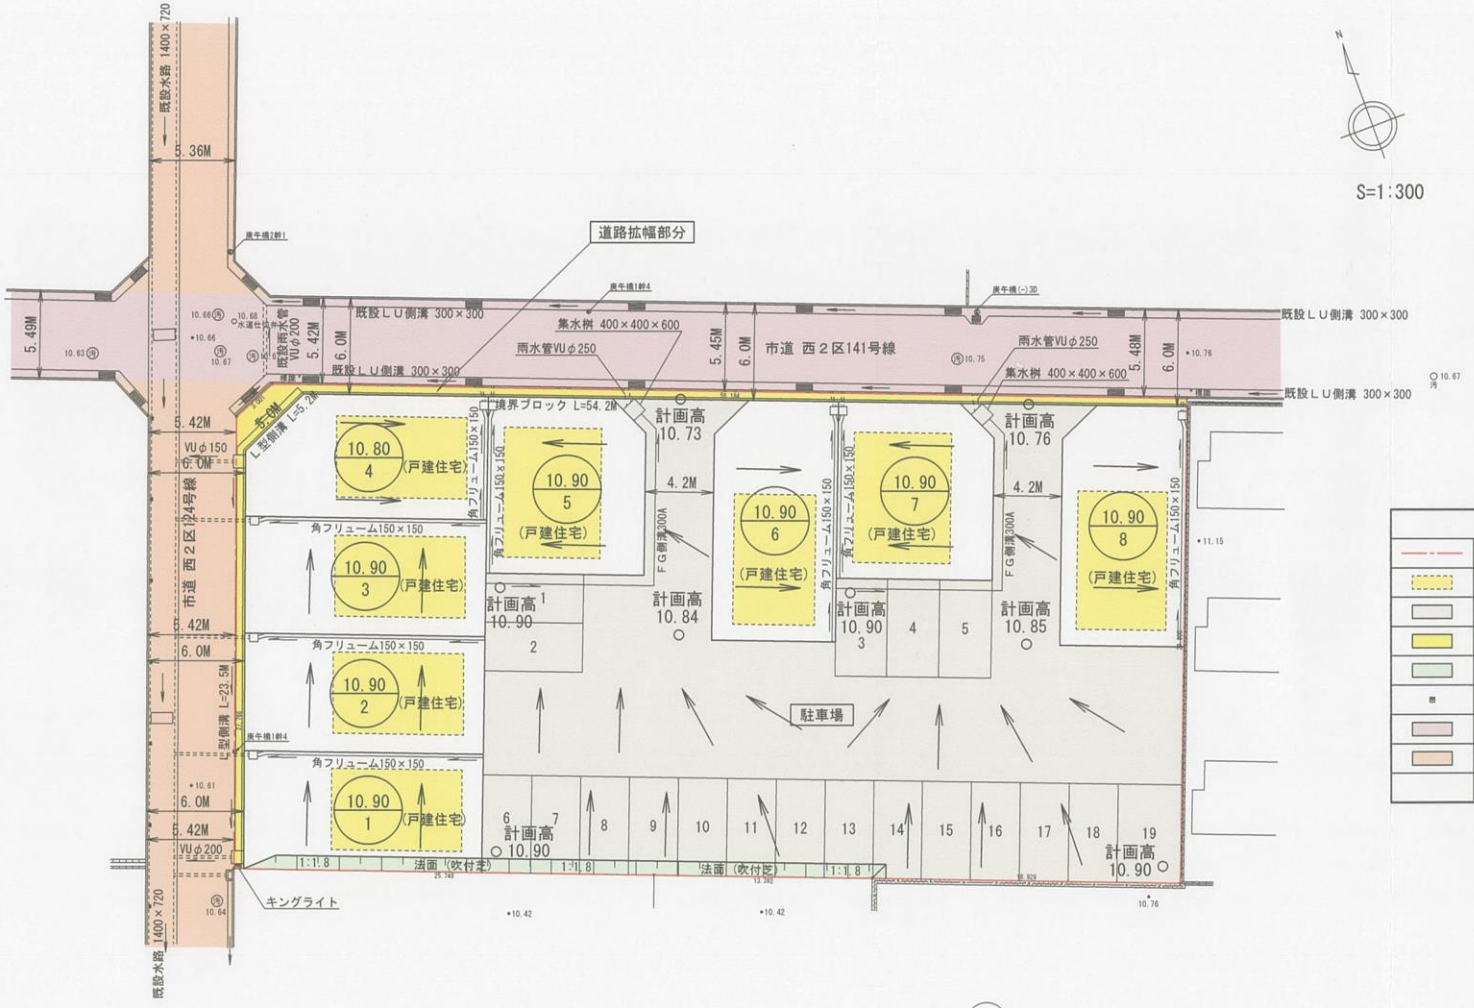

広指宅 第 号
23.3.31 受
都市整備局指導部 宅地開発指導課

凡　例	
	施行境界
	予定建築物（戸建住宅）
	駐車場
	道路拡幅部分
	法面（吹付芝）
	キングライト
	市道 西２区141号線
	市道 西２区124号線

広島市西区南観音五丁目　開発行為

土地利用計画図

縮尺 1:300　図面番号 5

広島市安佐北区深川6丁目7-15
大東都市設計株式会社 [redacted]