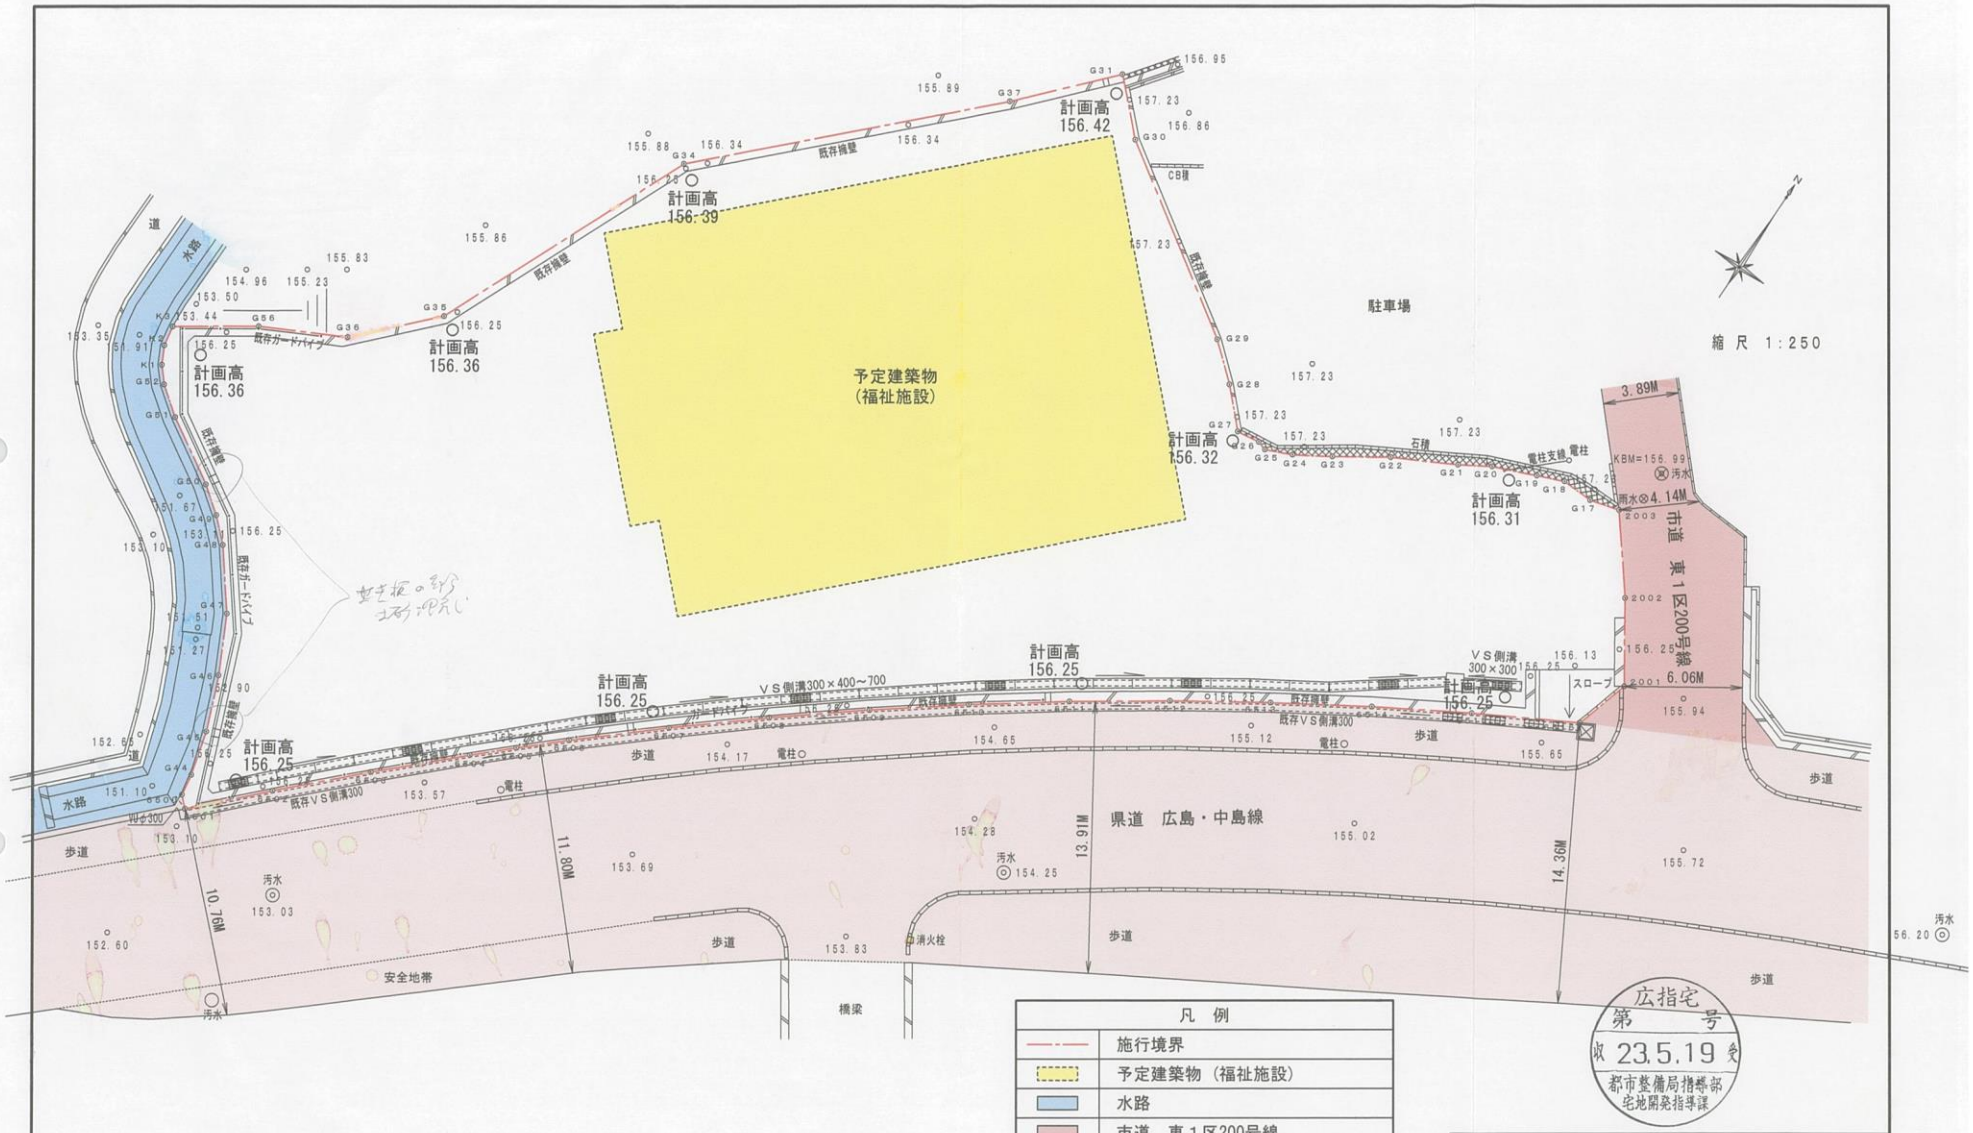

凡 例	
	施行境界
	予定建築物（福祉施設）
	水路
	市道 東1区200号線
	県道 広島・中島線
	既設消火栓

広島市東区馬木二丁目 開発行為

土地利用計画図

縮尺 1:250　図面番号 5

広島市安佐北区深川6丁目7-15
大東都市設計株式会社 [redacted]