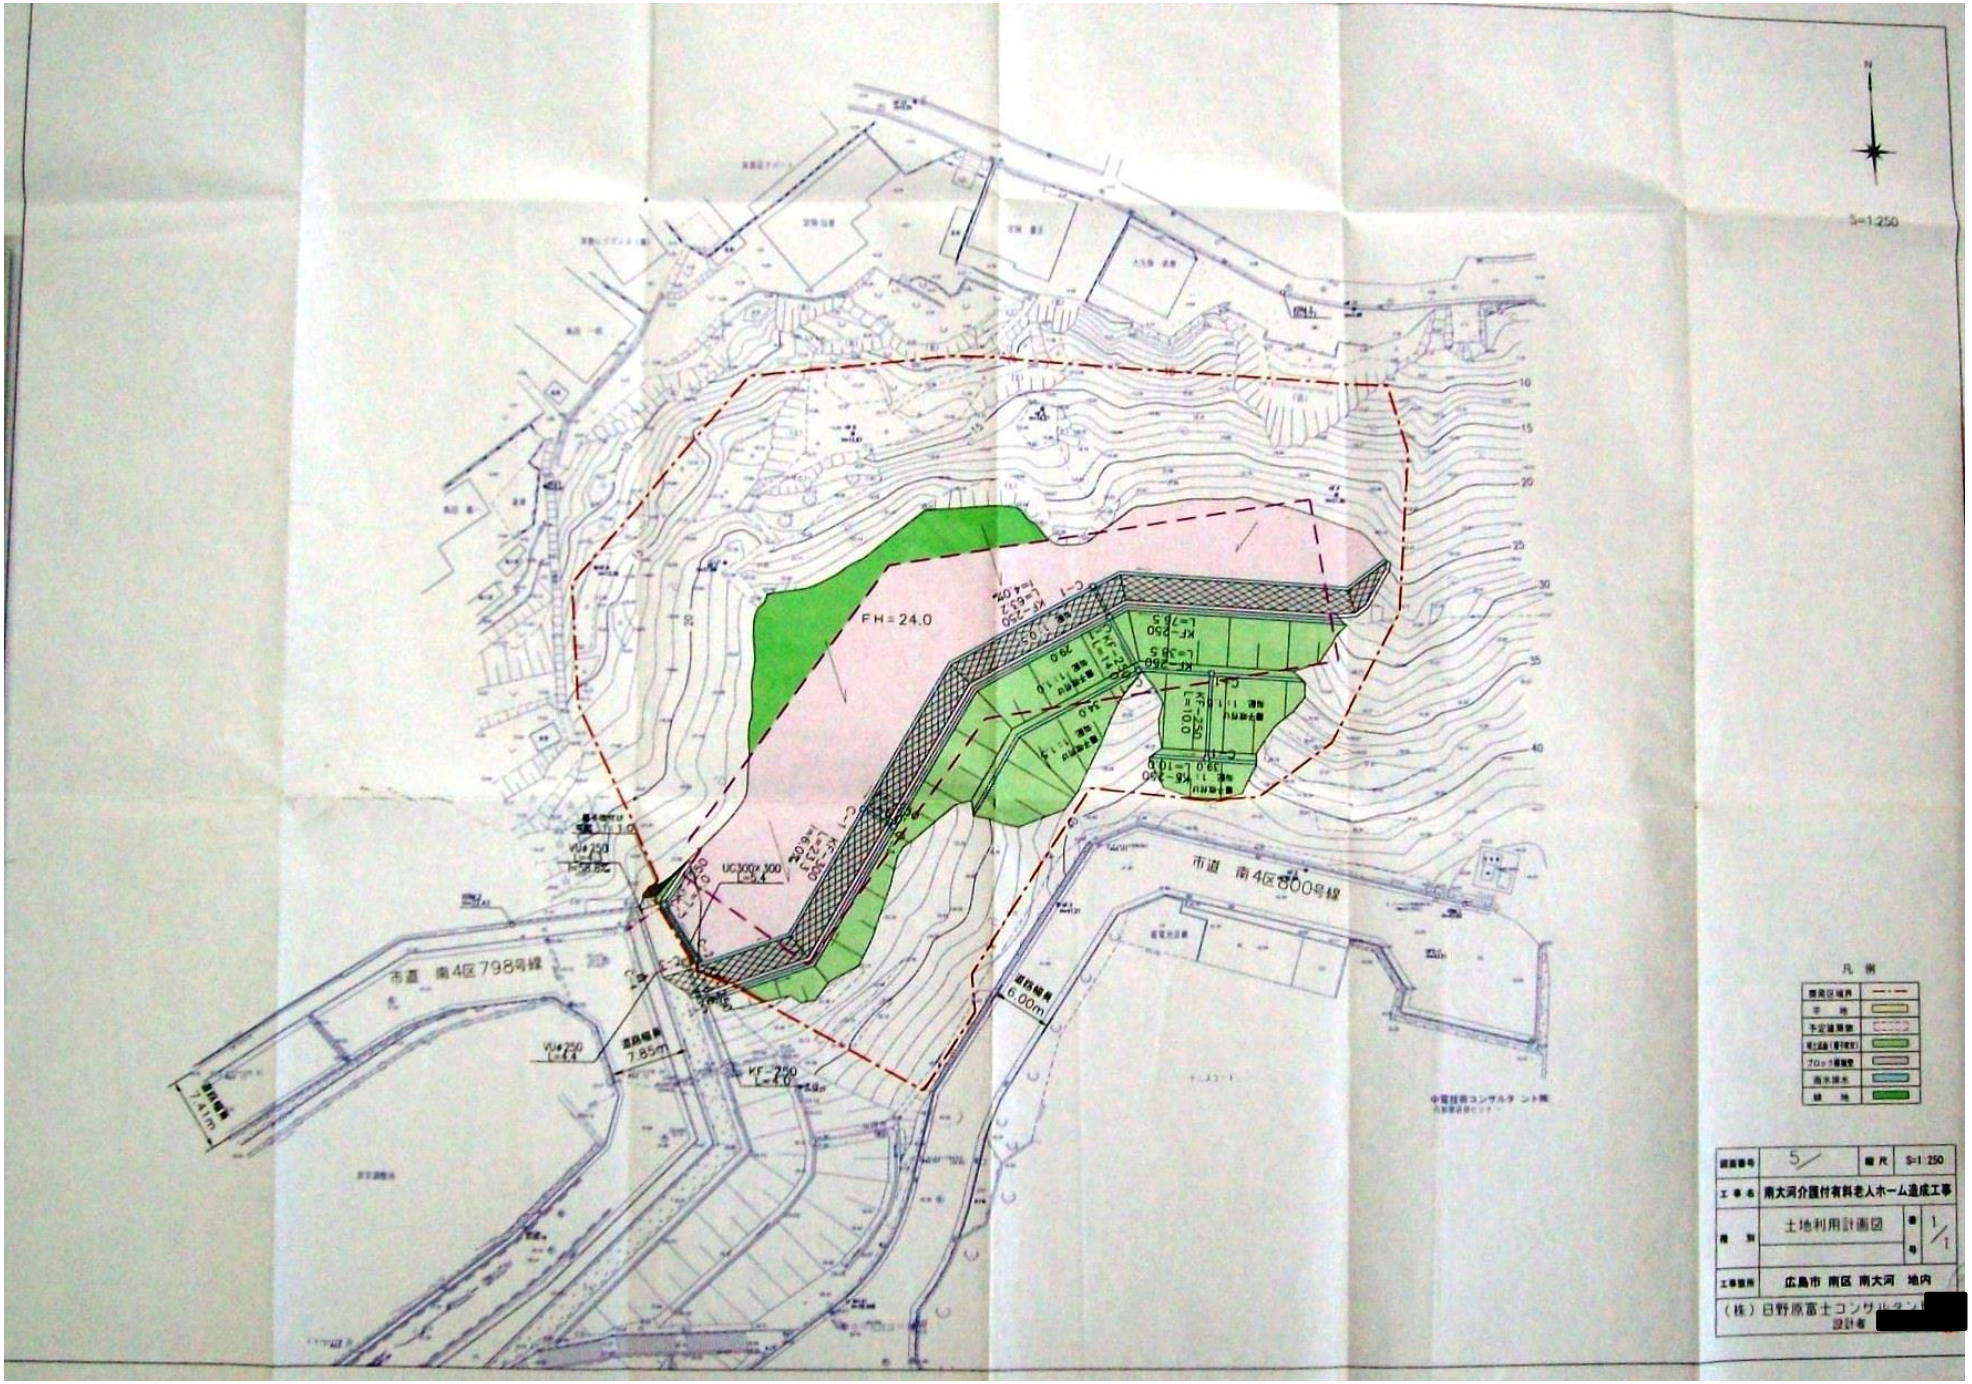
N
S=1:250
FH=24.0
市道 南4区798号線
市道 南4区800号線
凡例
土地利用計画図
広島市 南区 南大河 地内
S=1:250