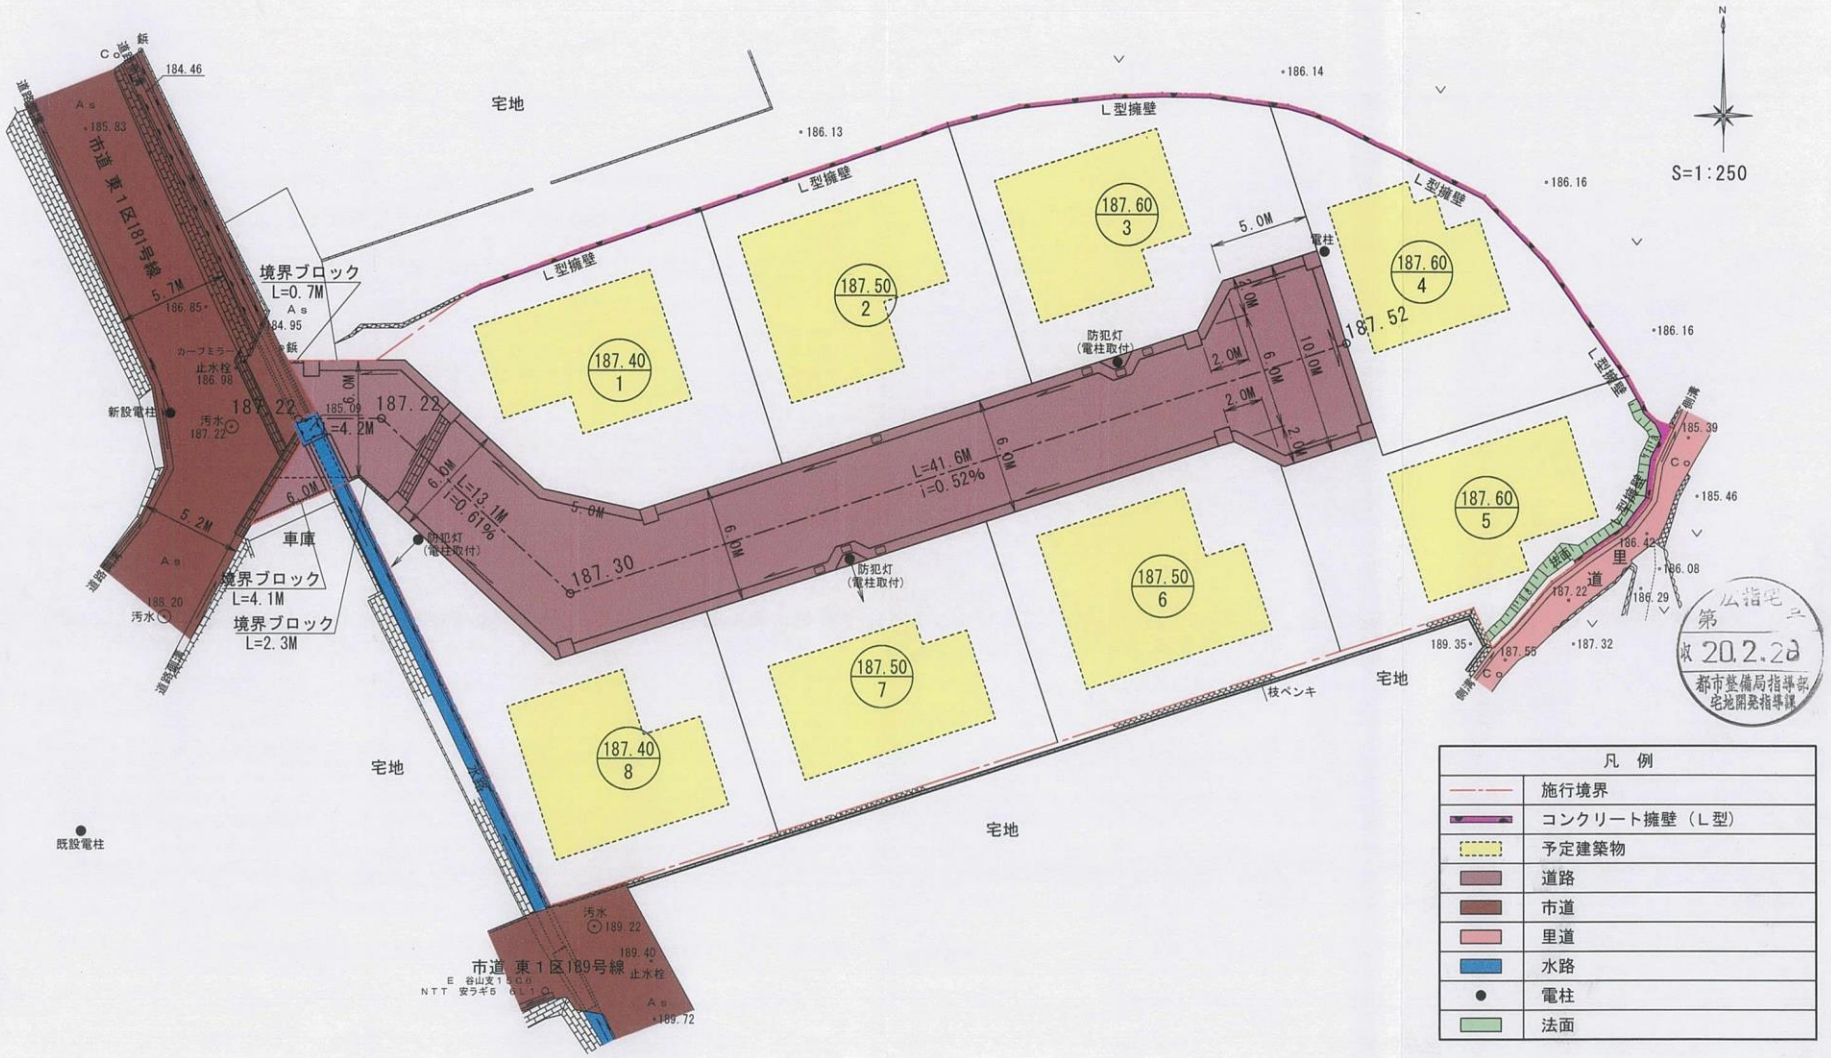

広島市東区馬木三丁目　開発行為（変更）

土地利用計画図

縮尺 1:250　図面番号 5

広島市安佐北区深川6丁目7-15
大東都市設計株式会社 [redacted]