




S=1:250

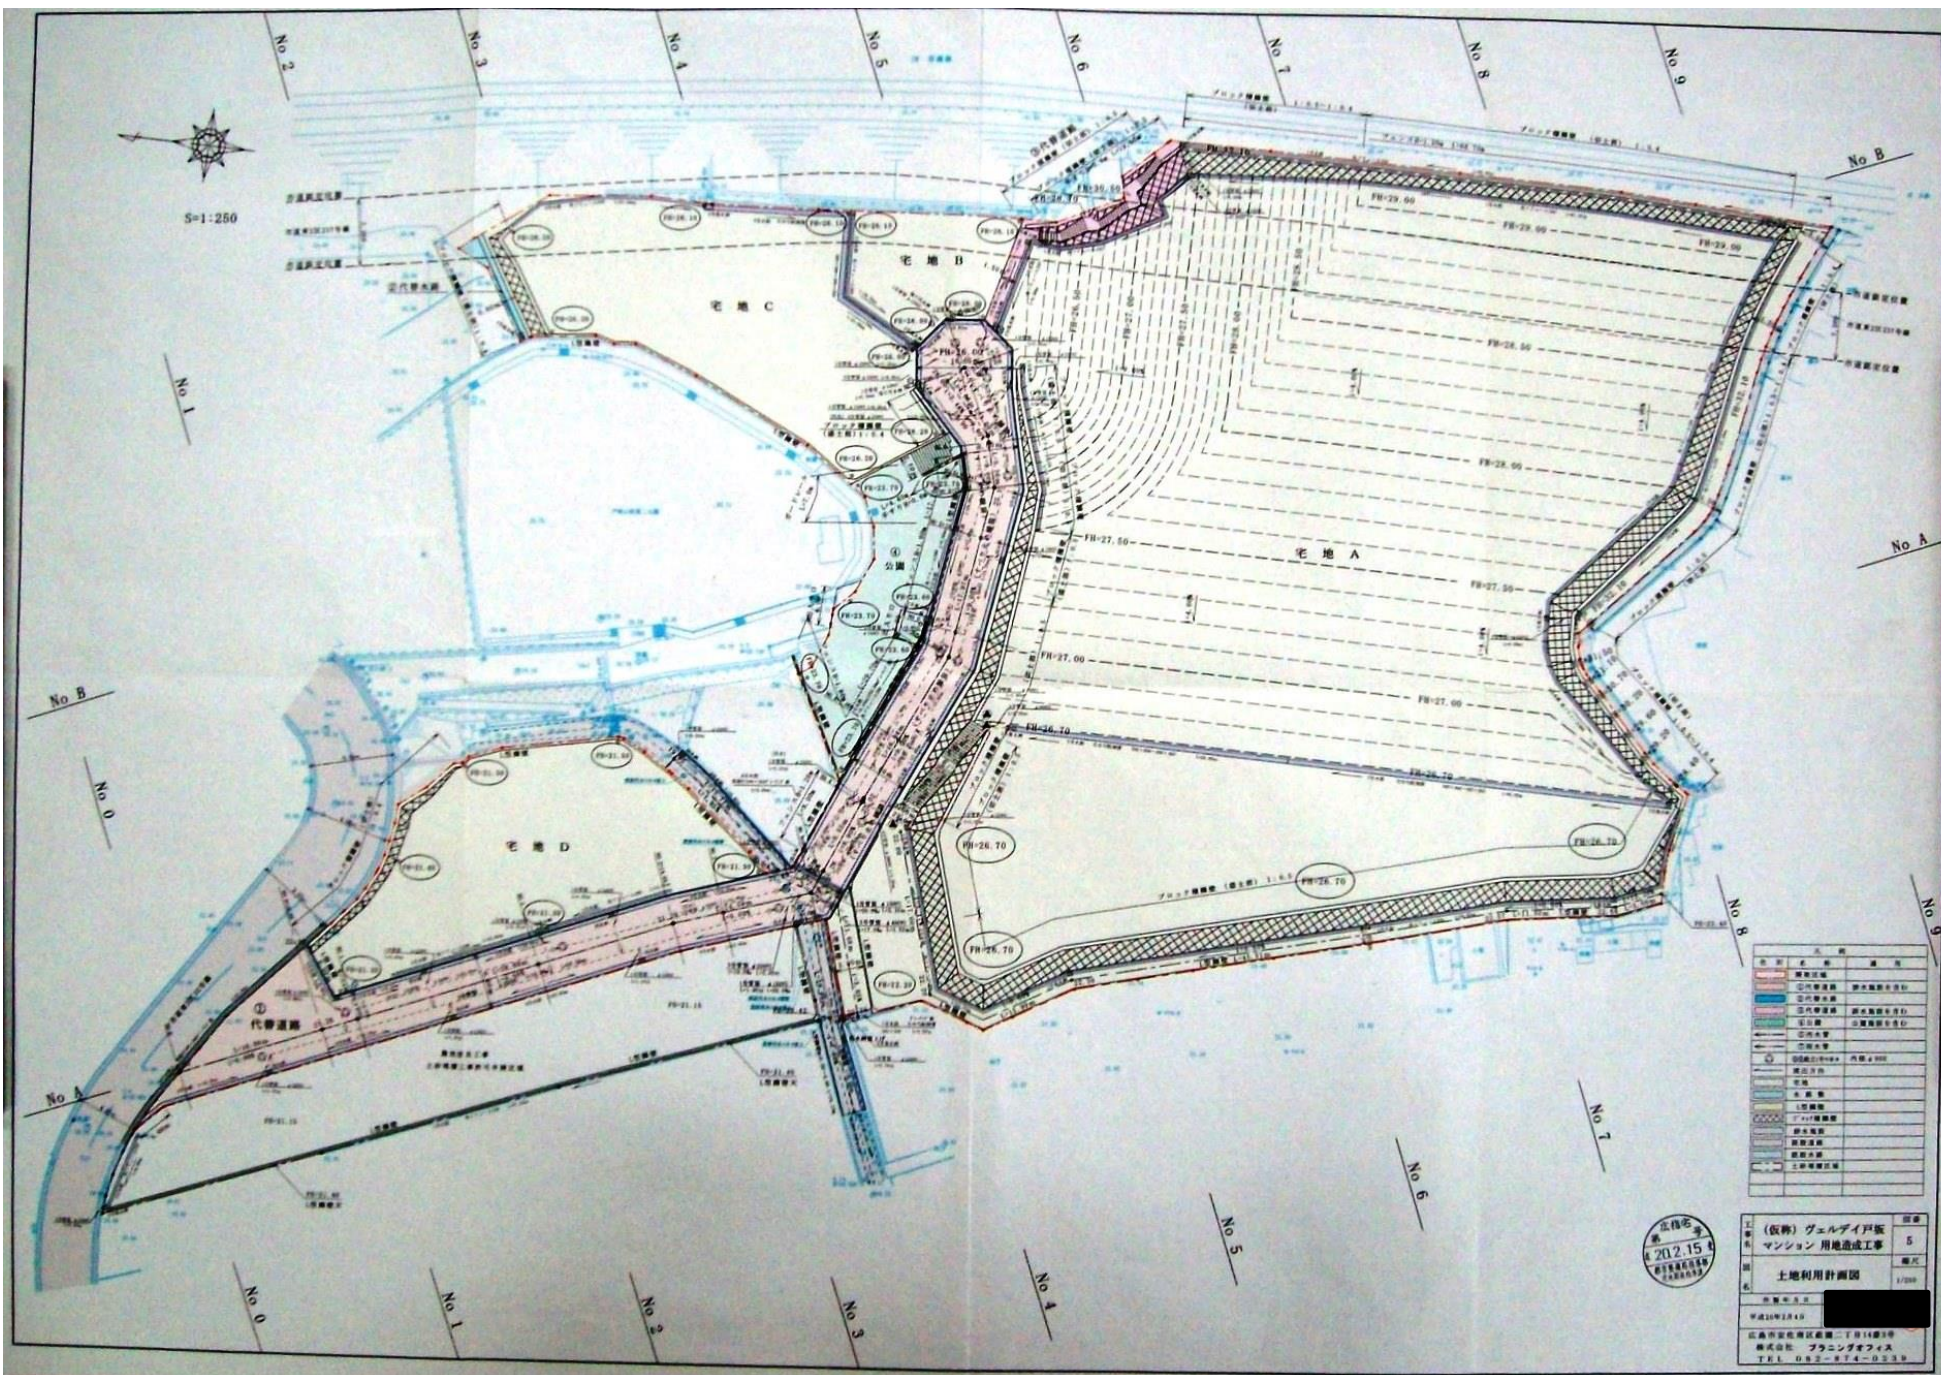


202.15

マンション用地造成工事
土地利用計画図
5
