


S=1:1,000

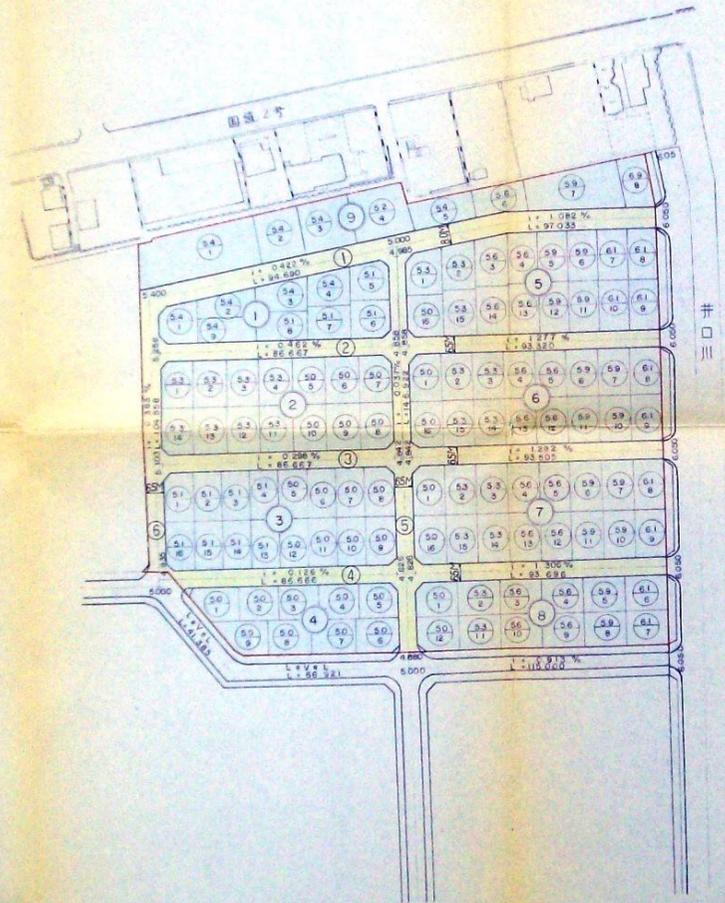

NO. A

凡例

境界線	——
道路	——
綠地	——
住宅地	——

3002
53218

華字字號
63.2.14

西部地區臨海土地造成
地名 土地利用計畫圖
圖號 中 4 圖尺
作成 1963.2.14
広島市西部開発局工務部一課

NO. 1

NO. 2