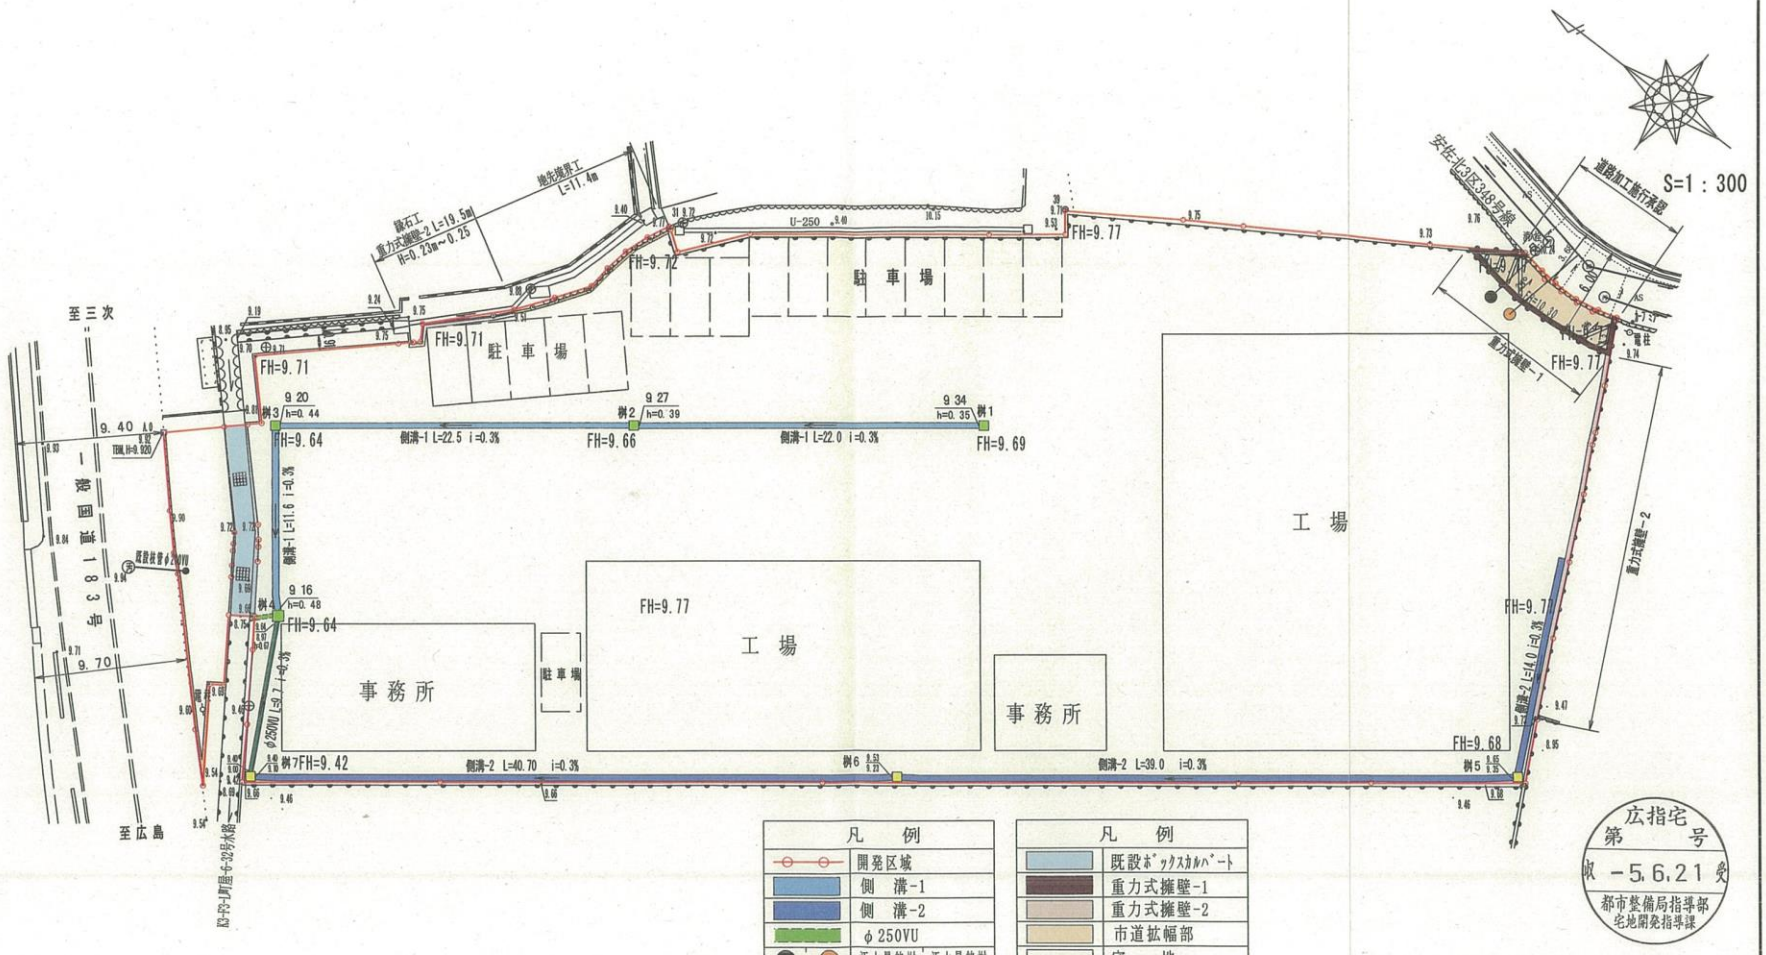

広指宅
第　号
令 -5.6.21 受
都市整備局指導部
宅地開発指導課

所在地	安佐北区三入五丁目		
図面名	土地利用計画平面図		
図面番号	5	縮尺	1:300

[redacted]