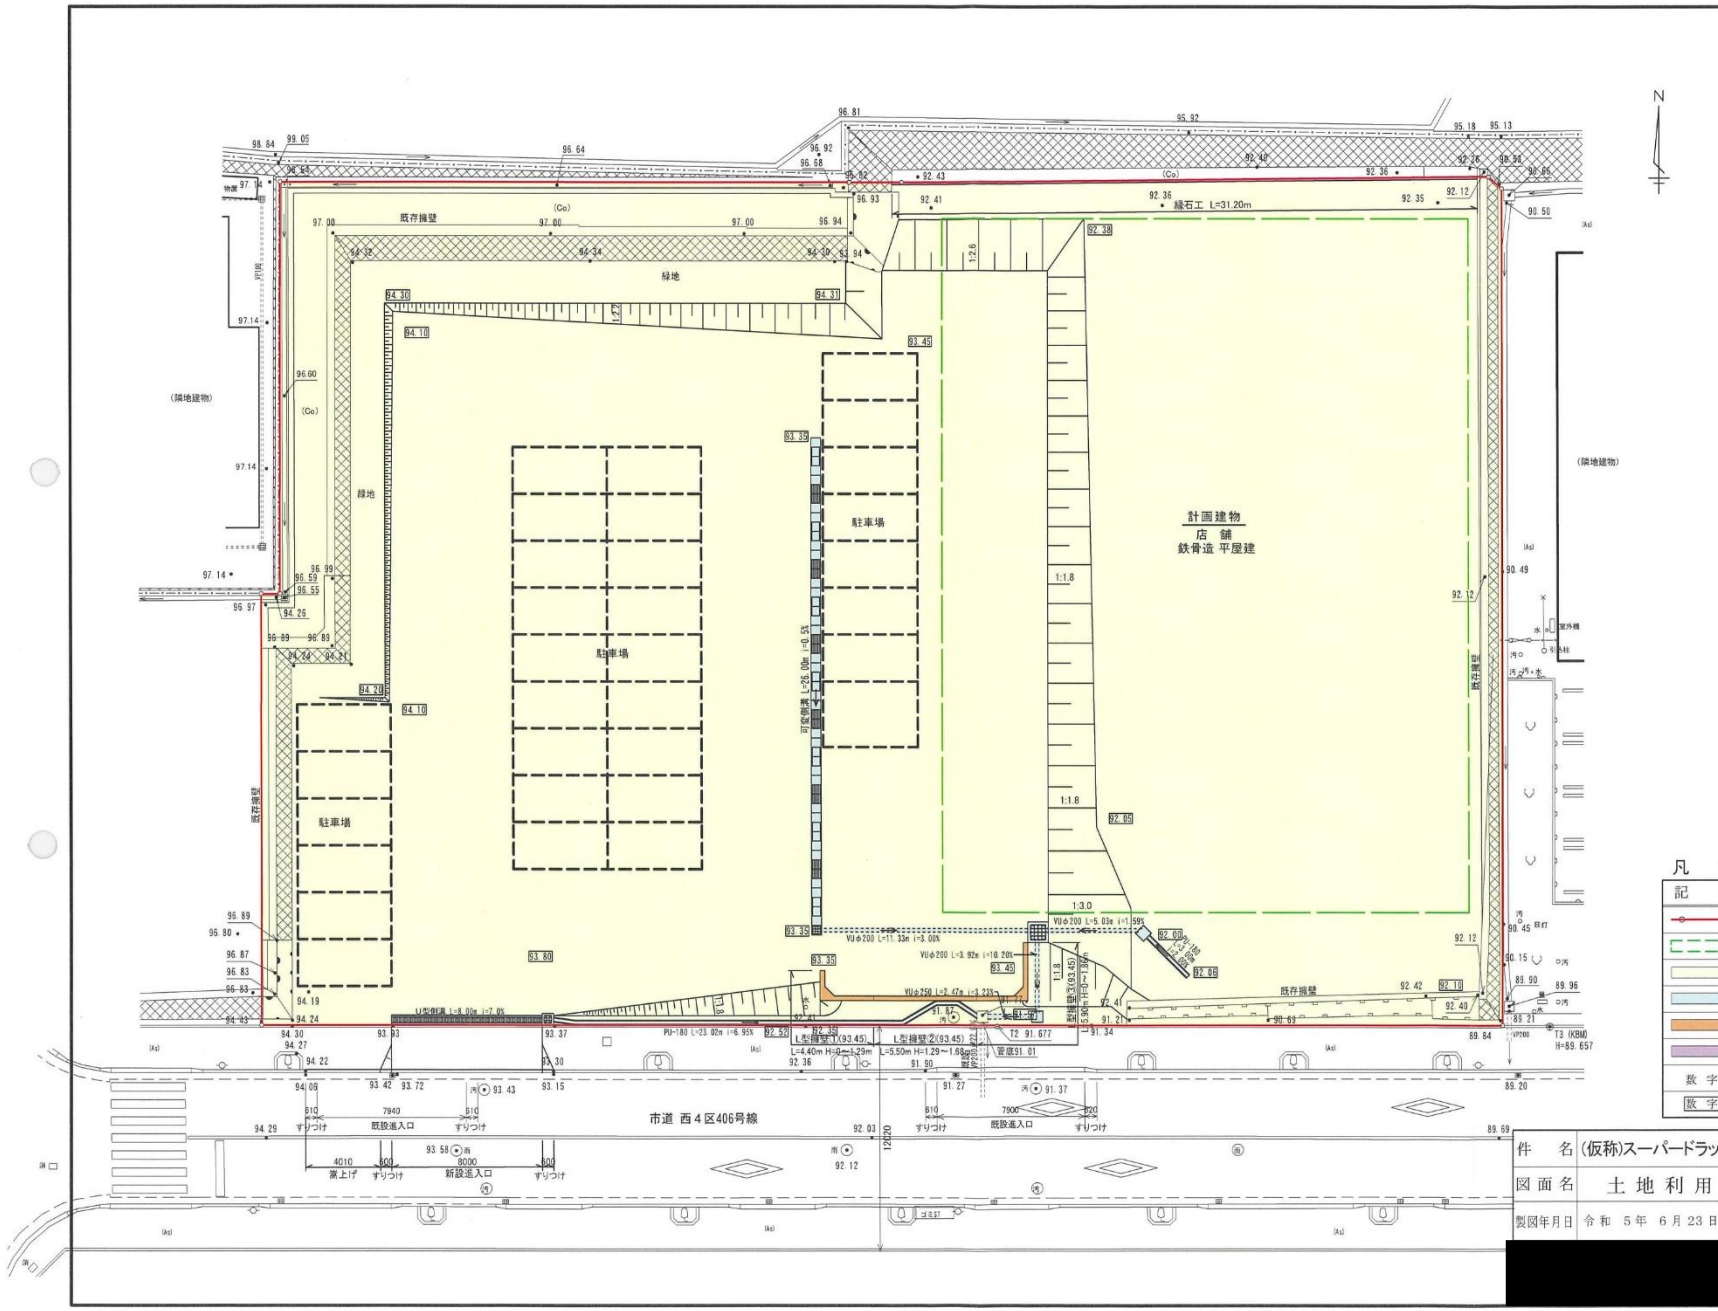


広指宅
第 号
-5.7.-5 受
都市整備局指導部
宅地開発指導課

凡例

| 記号 | 種別 |
|---|---|
| | 開発区域境界線 |
| | 計画建物 |
| | 敷地 |
| | 新設雨水排水施設 |
| | 新設擁壁 |
| | 縁石工 |
| 数字 | 現況地盤高 |
| 数字 | 計画地盤高 |

| | | | |
|---|---|---|---|
| 件名 | (仮称)スーパードラッグひまわり高須台新築工事 | | |
| 図面名 | 土地利用計画図 | | 図面番号 5 |
| 製図年月日 | 令和 5年 6月 23日 | 縮尺 S=1:250 | |

[redacted]