


土地利用計画図

S=1/400

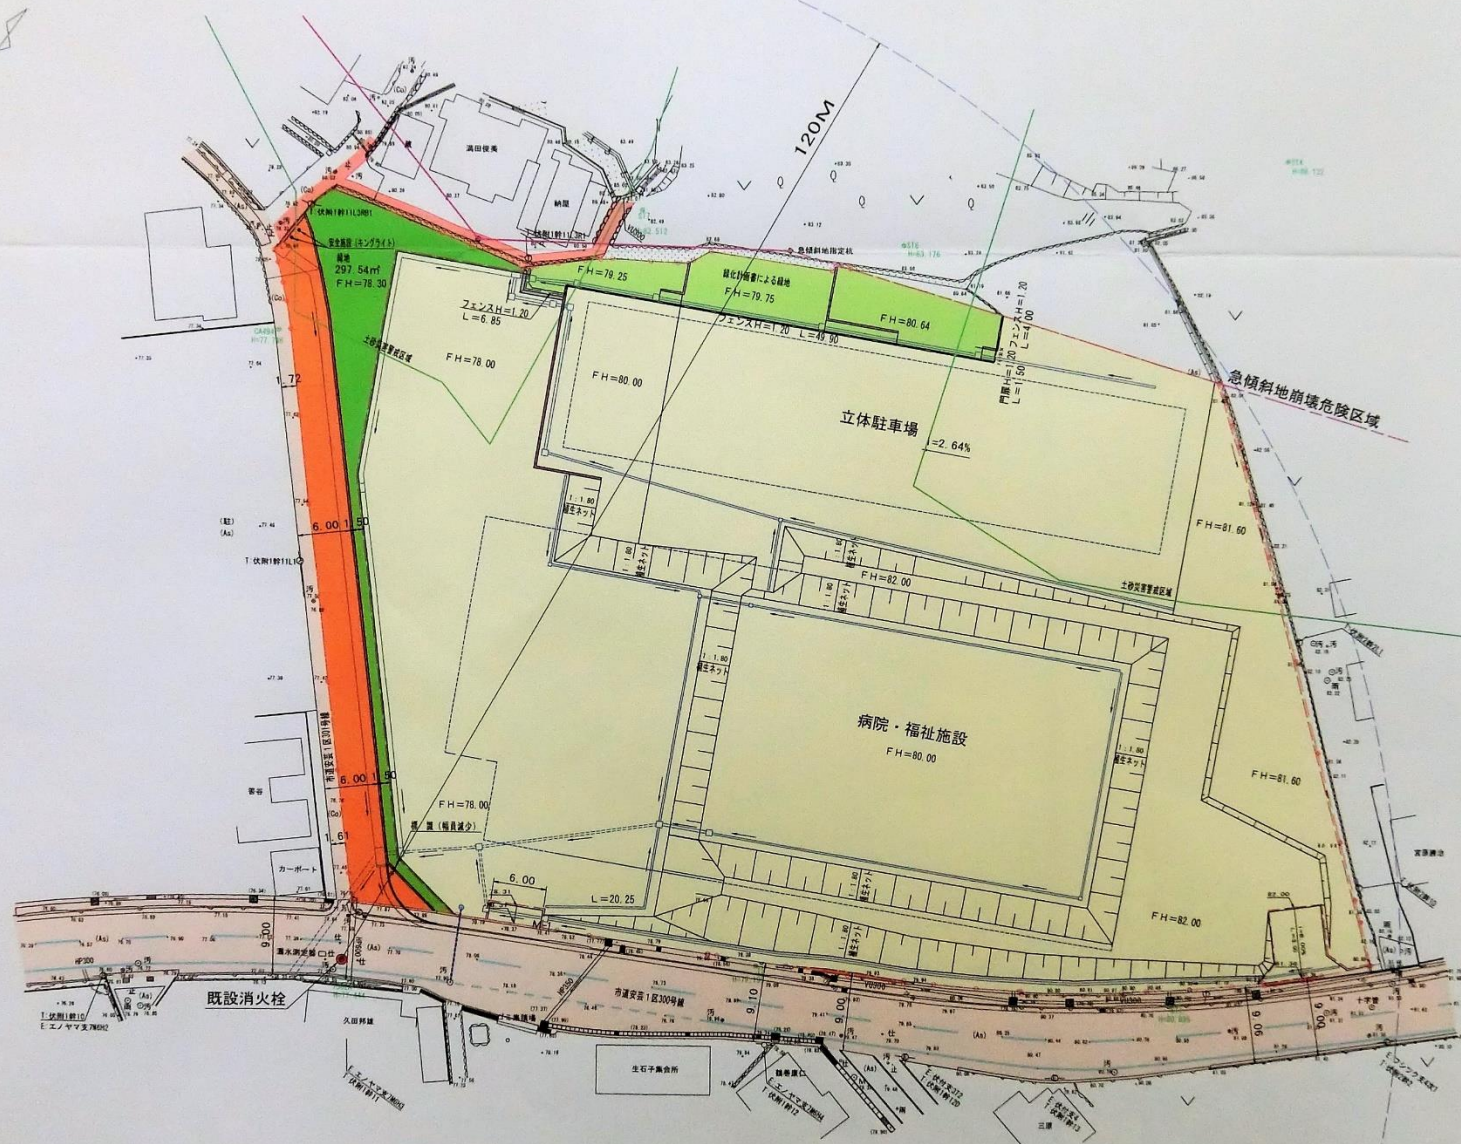


工事名称	瀬野白川病院敷地造成工事	図番	S
図名	土地利用計画図	縮尺	1/400