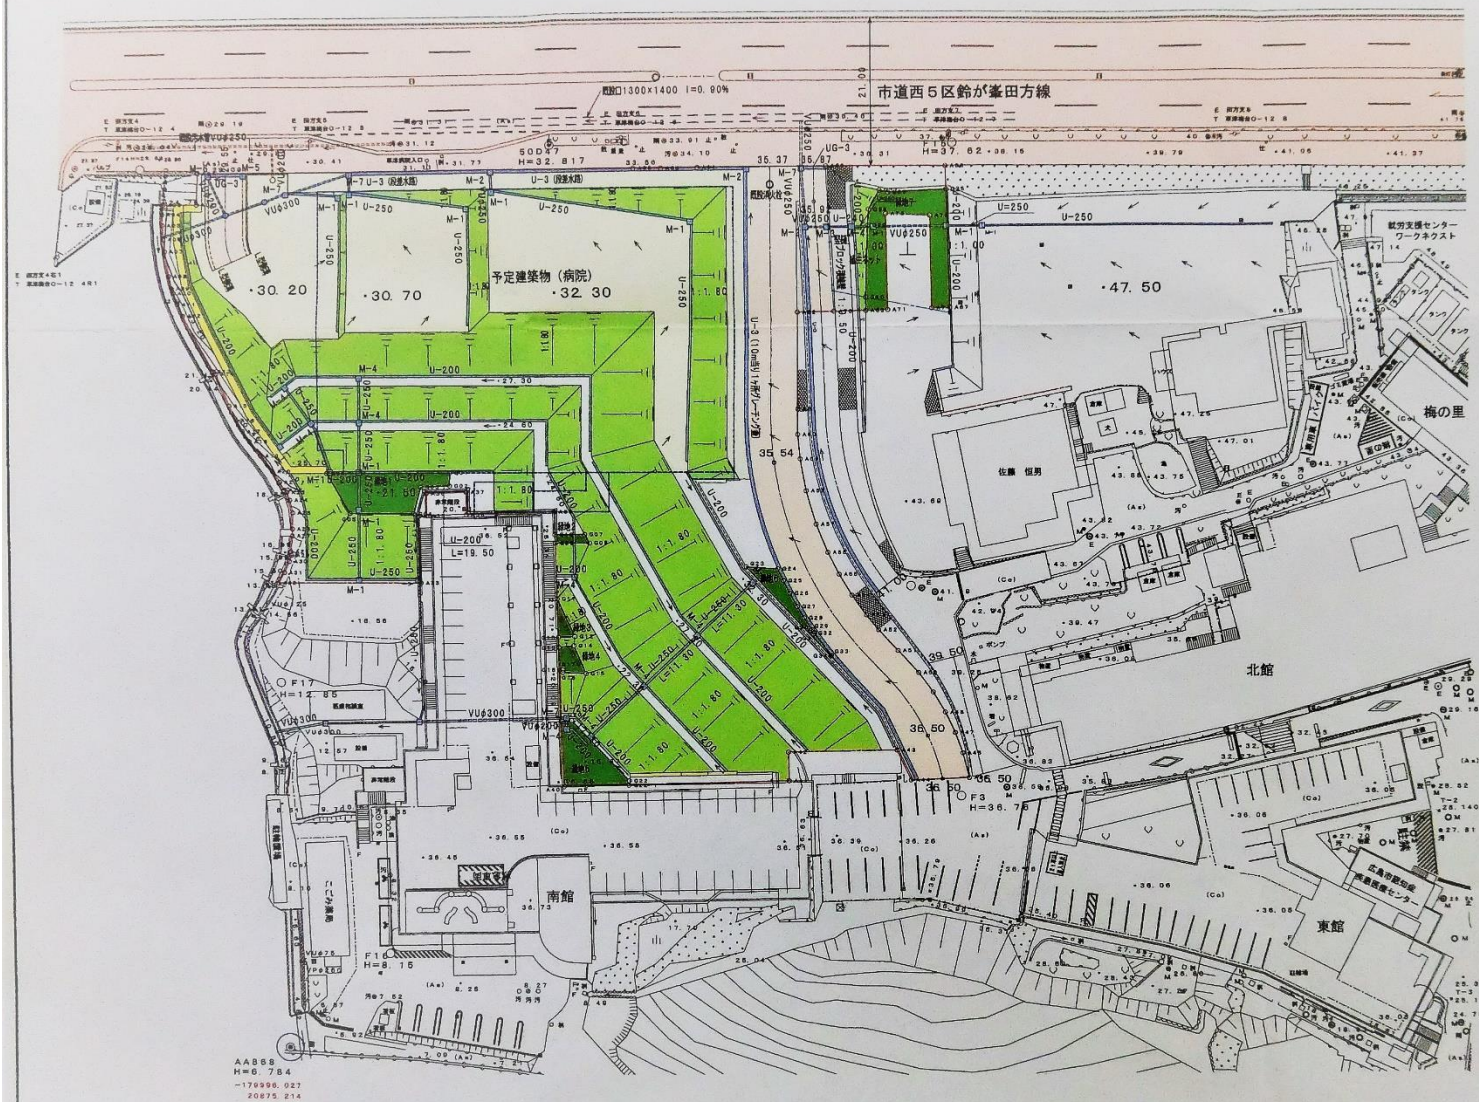


凡 例

記号	名 称	備 考
[Red outline]	開発区域	
[Blue outline]	市 道	
[Green outline]	予定建築物 (病院)	
[Green fill]	緑地 1~7	1~6 第1種 7 第2種
[Yellow fill]	建築用地	
[White fill]	道 路	既 設
[Yellow fill]	コンクリート舗装	既 設
[Grey fill]	ブロック舗装	既 設
[Light green fill]	法 面	既 設
[Blue fill]	雨水排水施設	既 設
[Blue outline]	ガレキ貯蔵場	既 設
[Blue outline]	ガードパイプ	既 設
[Blue outline]	既設コンクリート壁	
[Red circle]	消 火 栓	既 設
[Red line]	官民境界線	

灰指宅
 第 号
 49-9
 建築課

工事名	(仮称) 草津病院新築造成工事		
図 名	土地利用計画図		
設 計	令和4年7月14日	図番	5