土地利用計画図

S=1:400

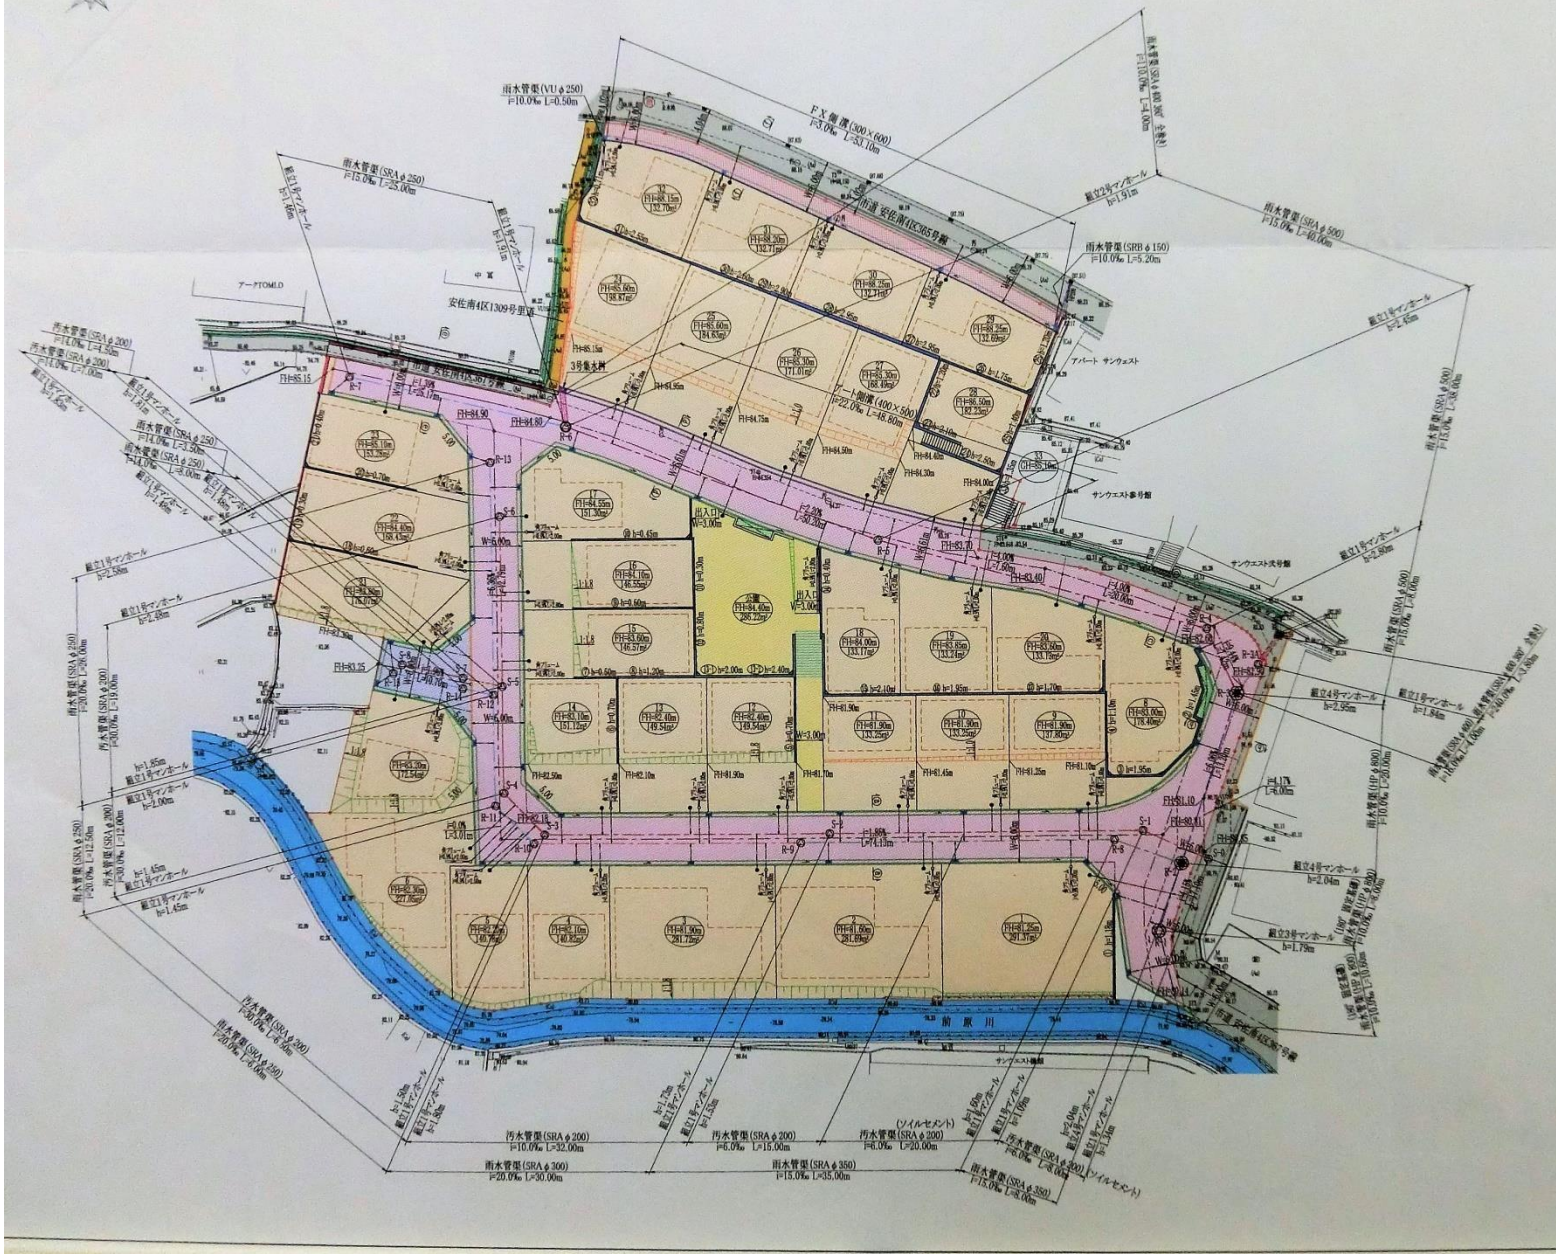

凡例		
色別	名称	摘要
	申請区域	
	L型擁壁	
	重力式擁壁	
	ブロック積擁壁	
	境界工	
	角フリューム	
	L型側溝	
	FX側溝	
	アート側溝	
	雨水管渠	
	雨水管渠	
	雨水管渠	
	雨水管渠	
	雨水管渠	
	雨水管渠	
	汚水管渠	
	1号集水桝	
	2号集水桝(ドロ桝)	
	3号集水桝(人孔)	
	組立1号マンホール	
	組立2号マンホール	
	組立3号マンホール	
	組立4号マンホール	
	宅内雨水桝	
	宅内汚水桝	
	予定建築物	一戸建住宅
	コミュニティー	
	宅地	
	道路	
	道路	
	公園	
	緑道	
	水路	
	街道	
	河川	
	消火栓	

広指宅 第 号
第 -4.10.-3 号
都市整備局指導課
宅地開発指導課

工事名	カーサヴェルディ伴中央四丁目造成工事	図番 5
図名	土地利用計画図	縮尺 1/400

[redacted]