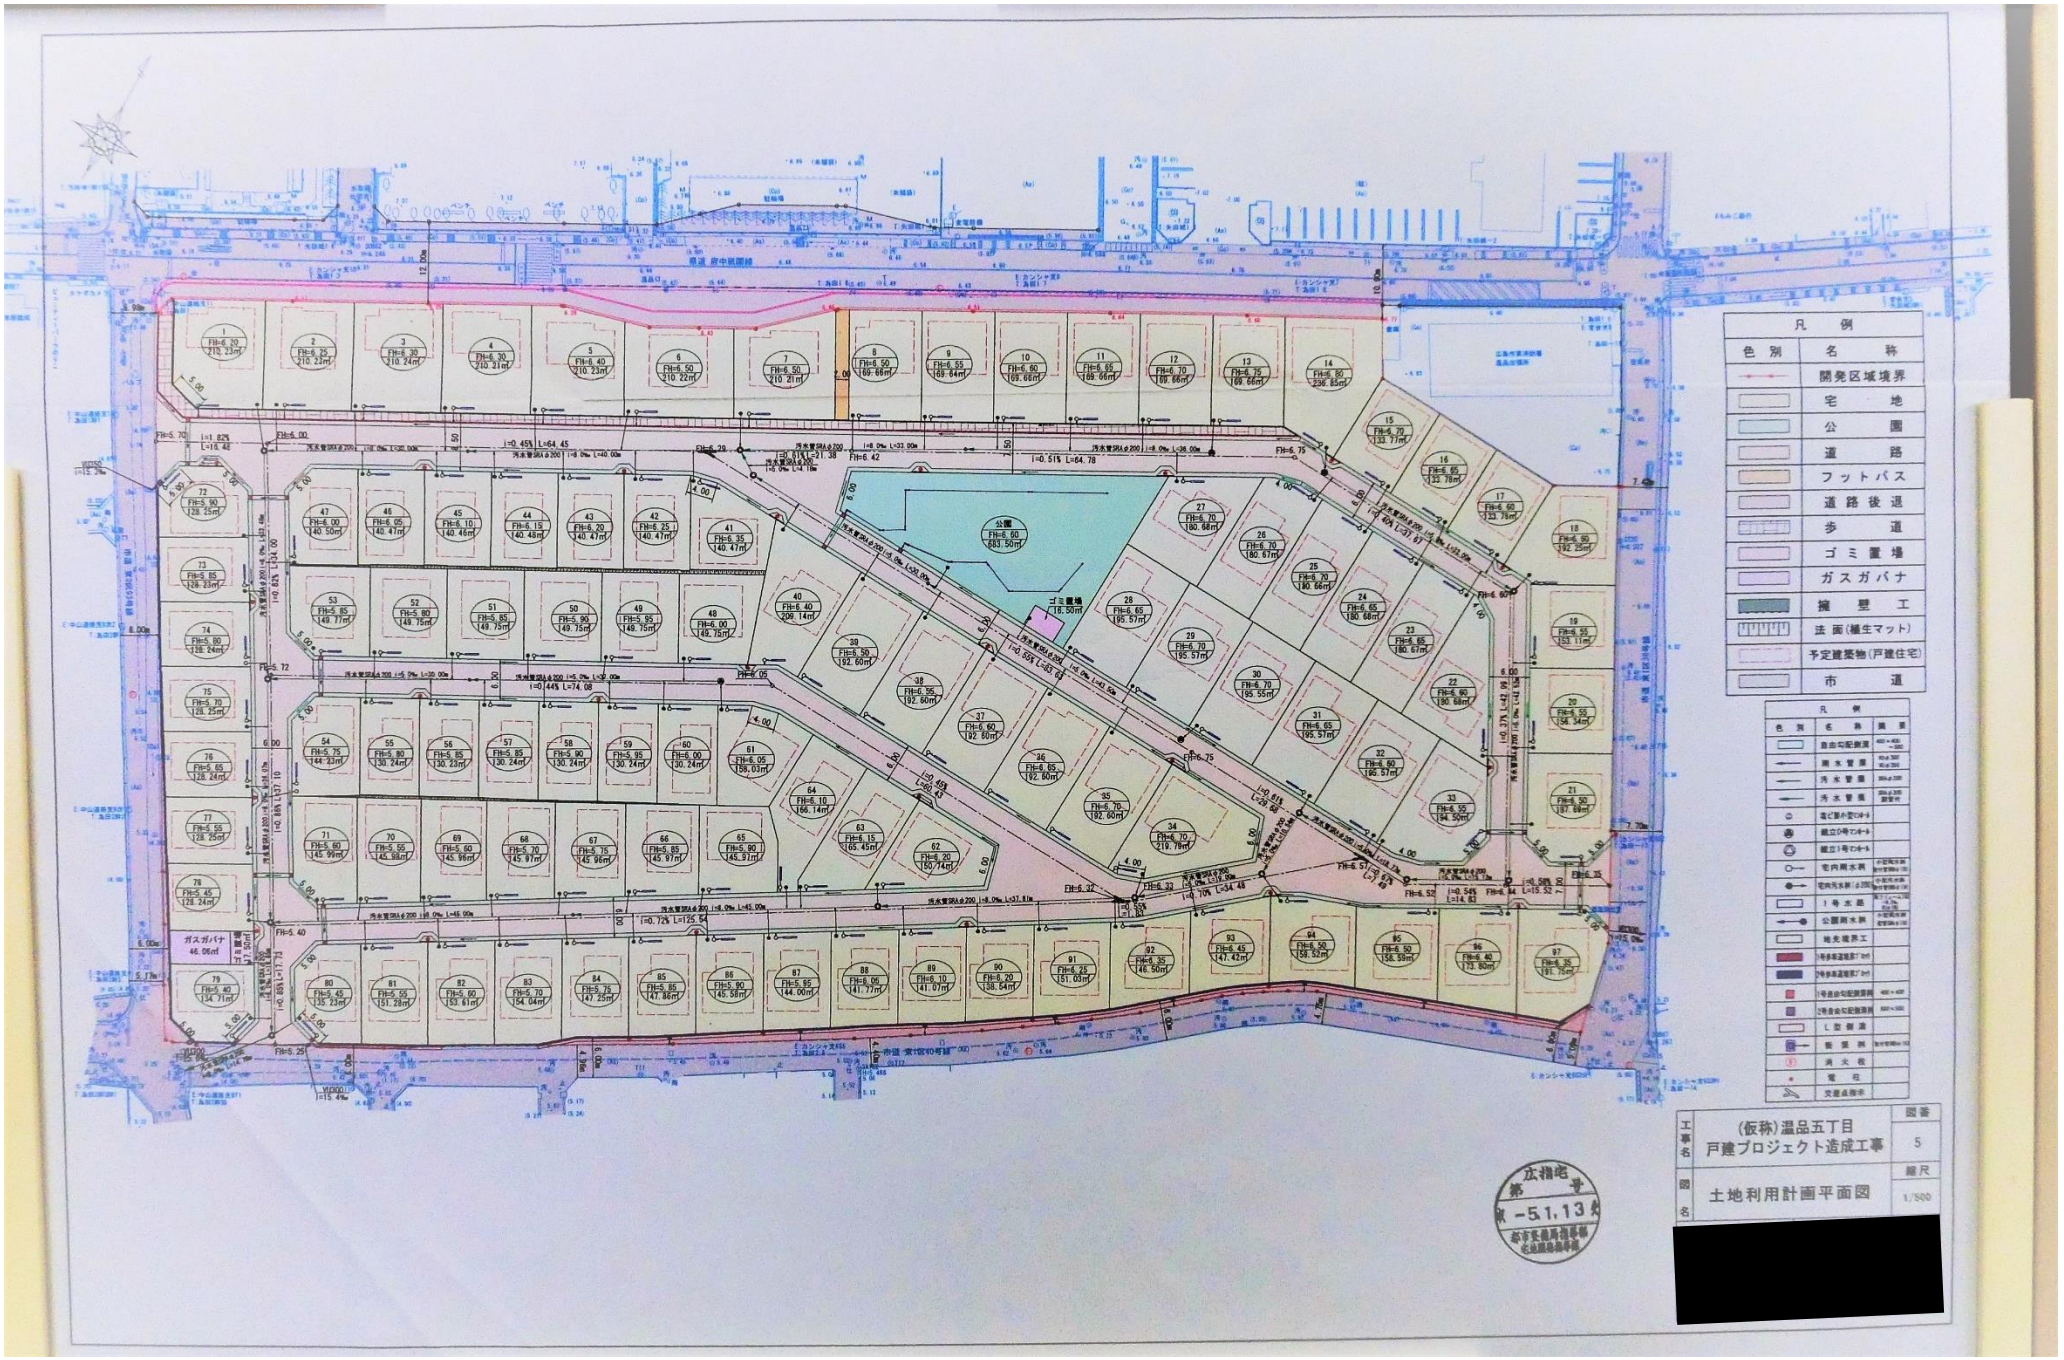
凡例
色別 名称
開発区域境界
宅地
公園
道路
フットパス
道路後退
歩道
ゴミ置場
ガスガバナ
擁壁工
法面(植生マット)
予定建築物(戸建住宅)
市道
公園
ゴミ置場
ガスガバナ
工事名 (仮称)温品五丁目 戸建プロジェクト造成工事
図番 5
図名 土地利用計画平面図
縮尺 1/500
[redacted]