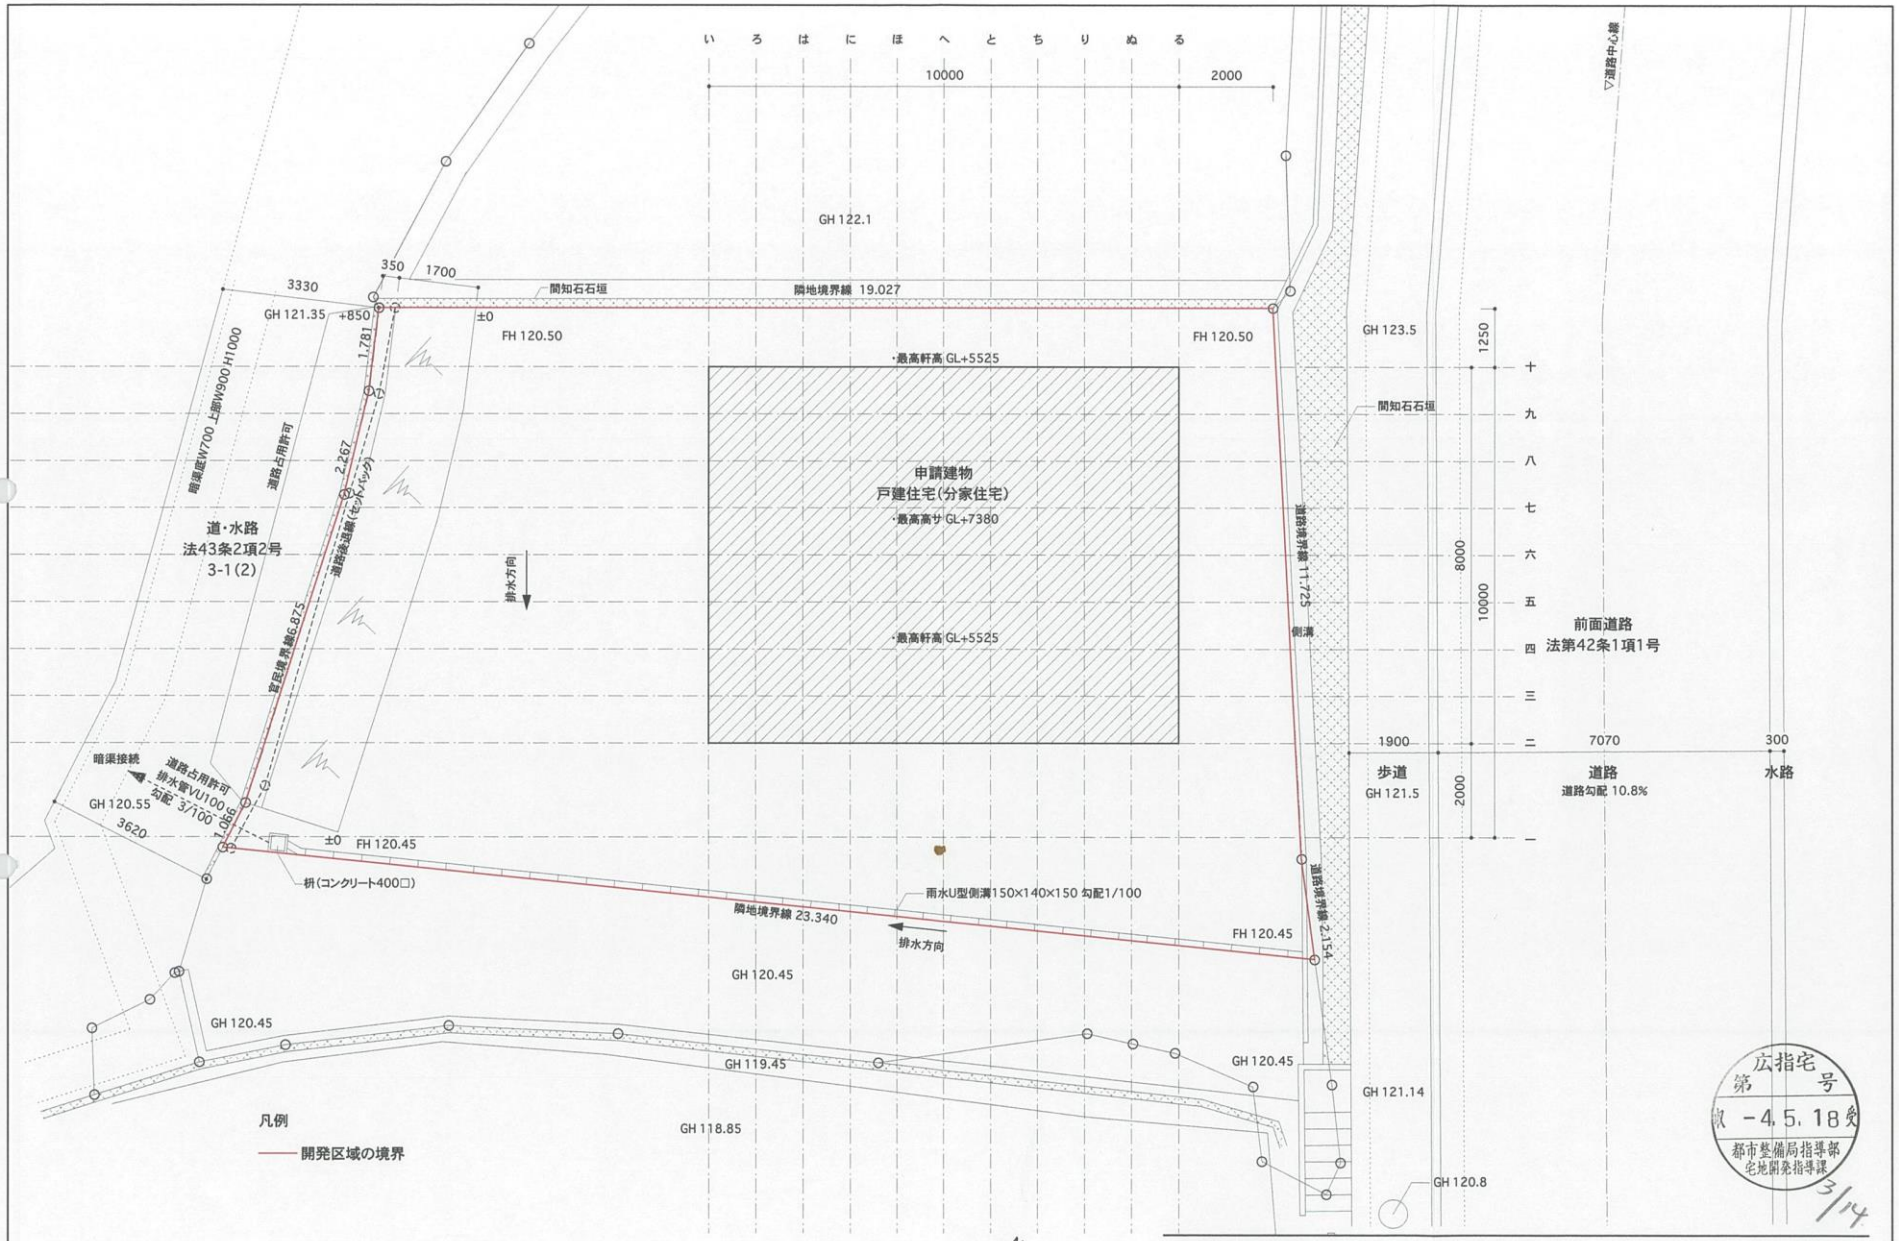

広指宅
第 号
令 -4.5.18 受
都市整備局指導部
宅地開発指導課

3/14

大下様邸 新築工事 ・D-05

土地利用計画図 ・1/100

[redacted]