



※ 内容については今後変更の可能性があります。

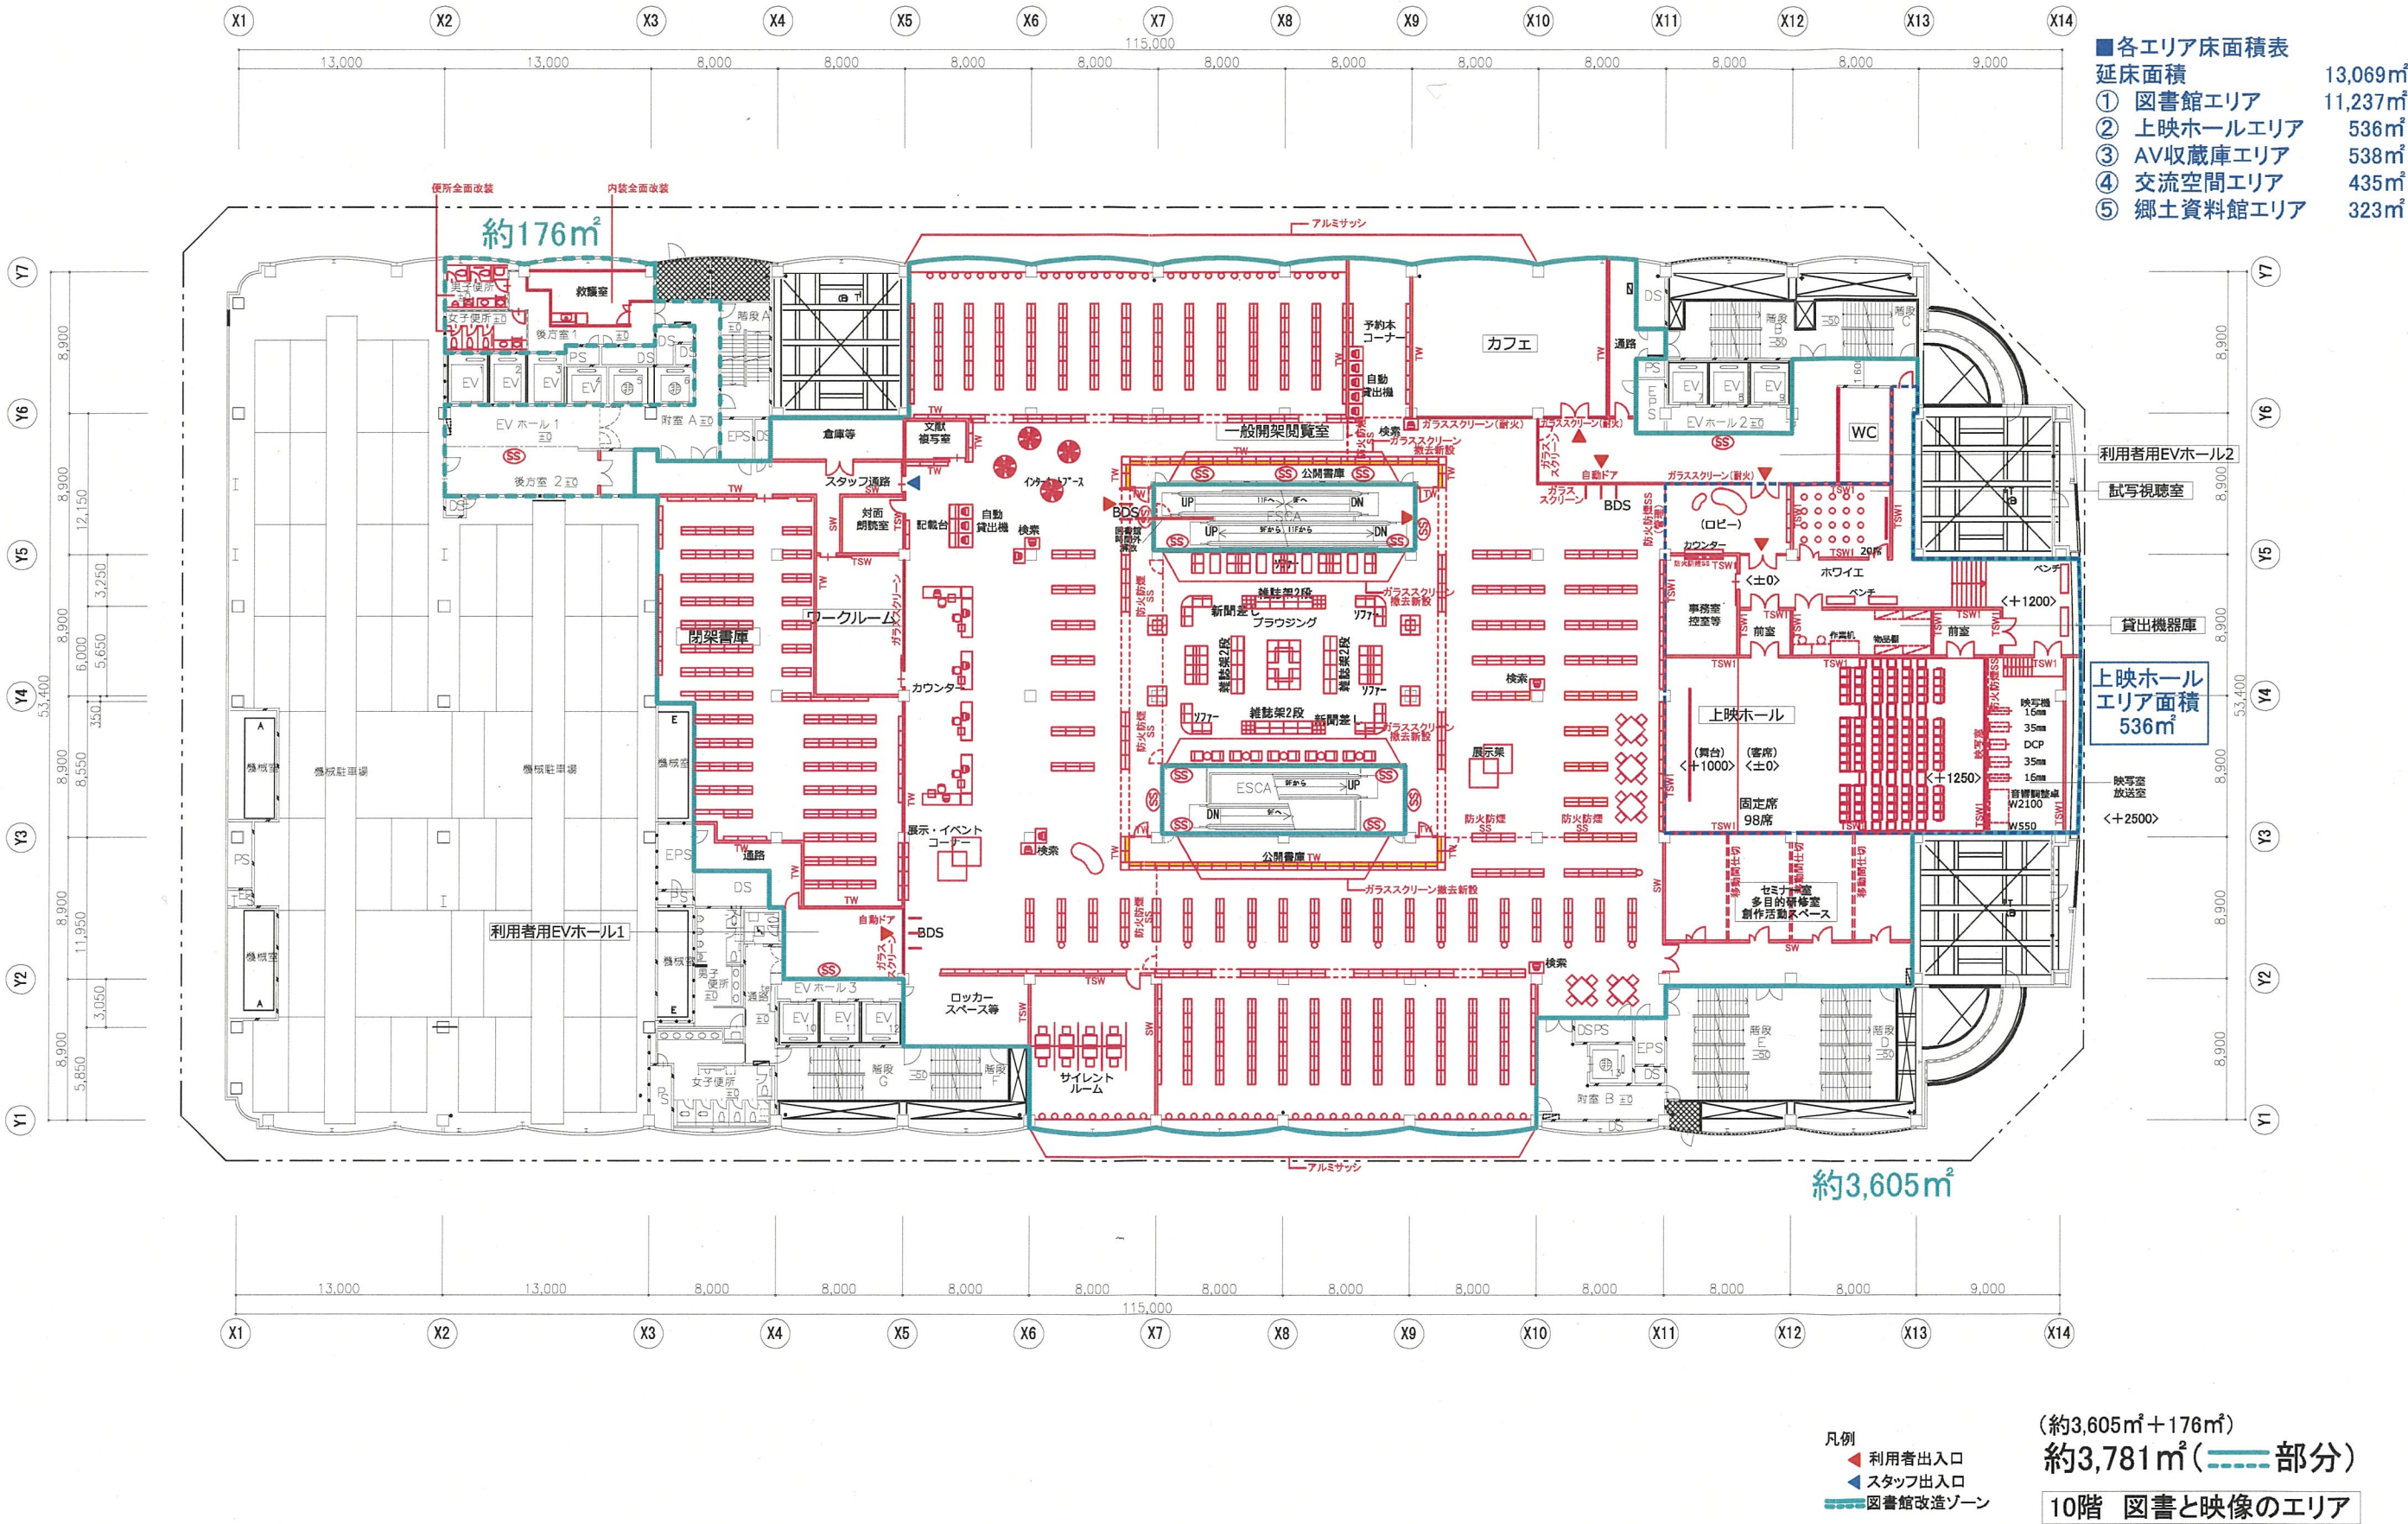



中央図書館等再整備の平面レイアウト（令和4年度第4回広島市社会教育委員会議用検討資料）

※ 内容については今後変更の可能性があります。

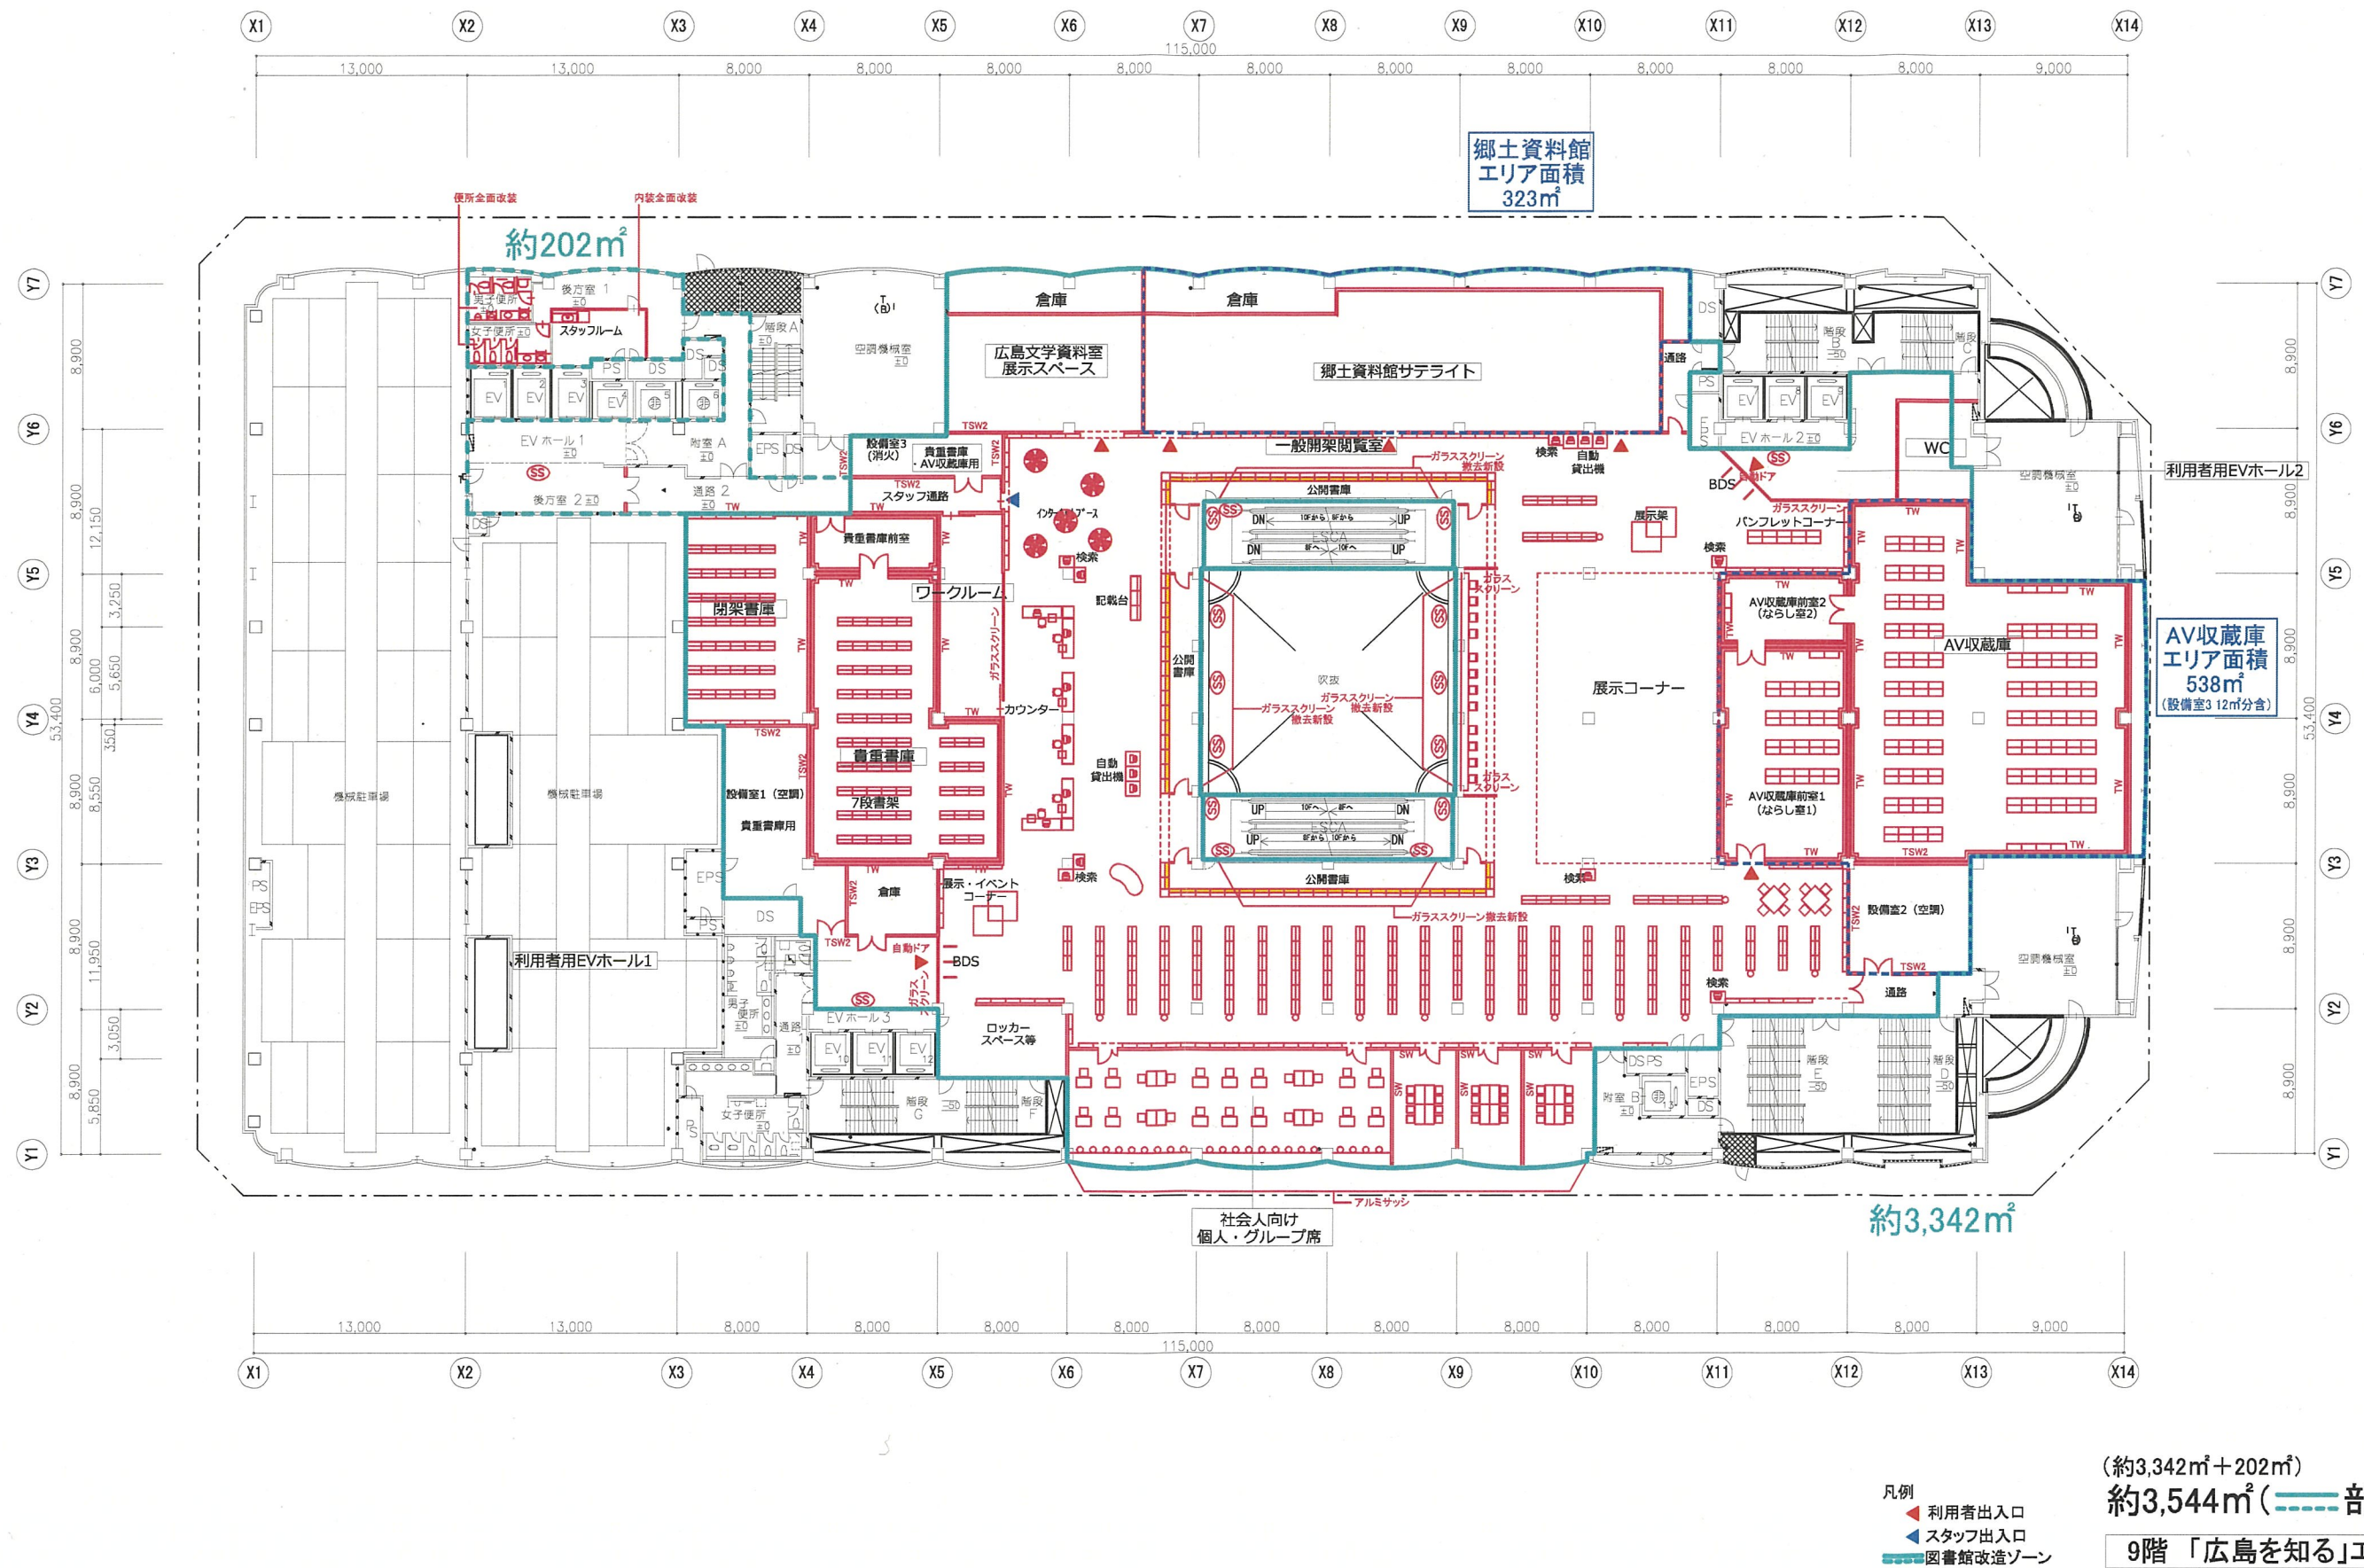



中央図書館等再整備の平面レイアウト（令和4年度第4回広島市社会教育委員会議用検討資料）

※ 内容については今後変更の可能性があります。

