

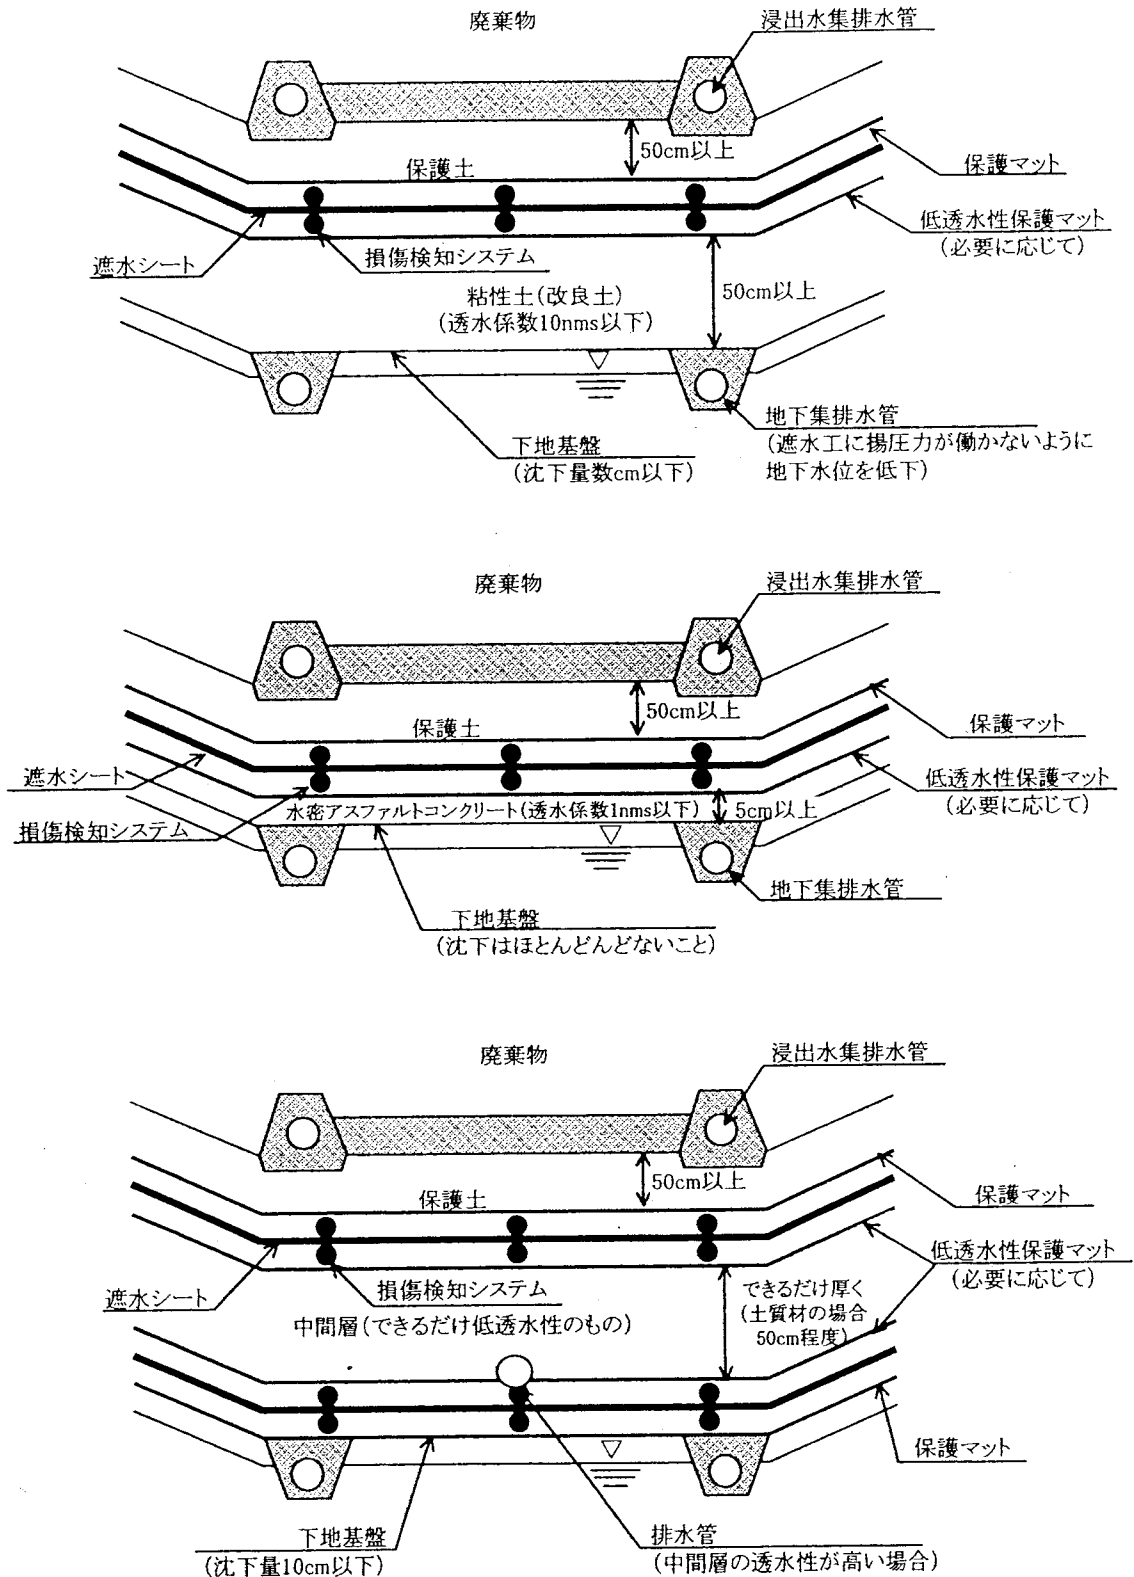


図5.1-4 リスク低減を考慮した表面遮水工構造の一例

出典：廃棄物最終処分場整備の計画・設計要領
(2001,(社)全国都市清掃会議)