別紙１

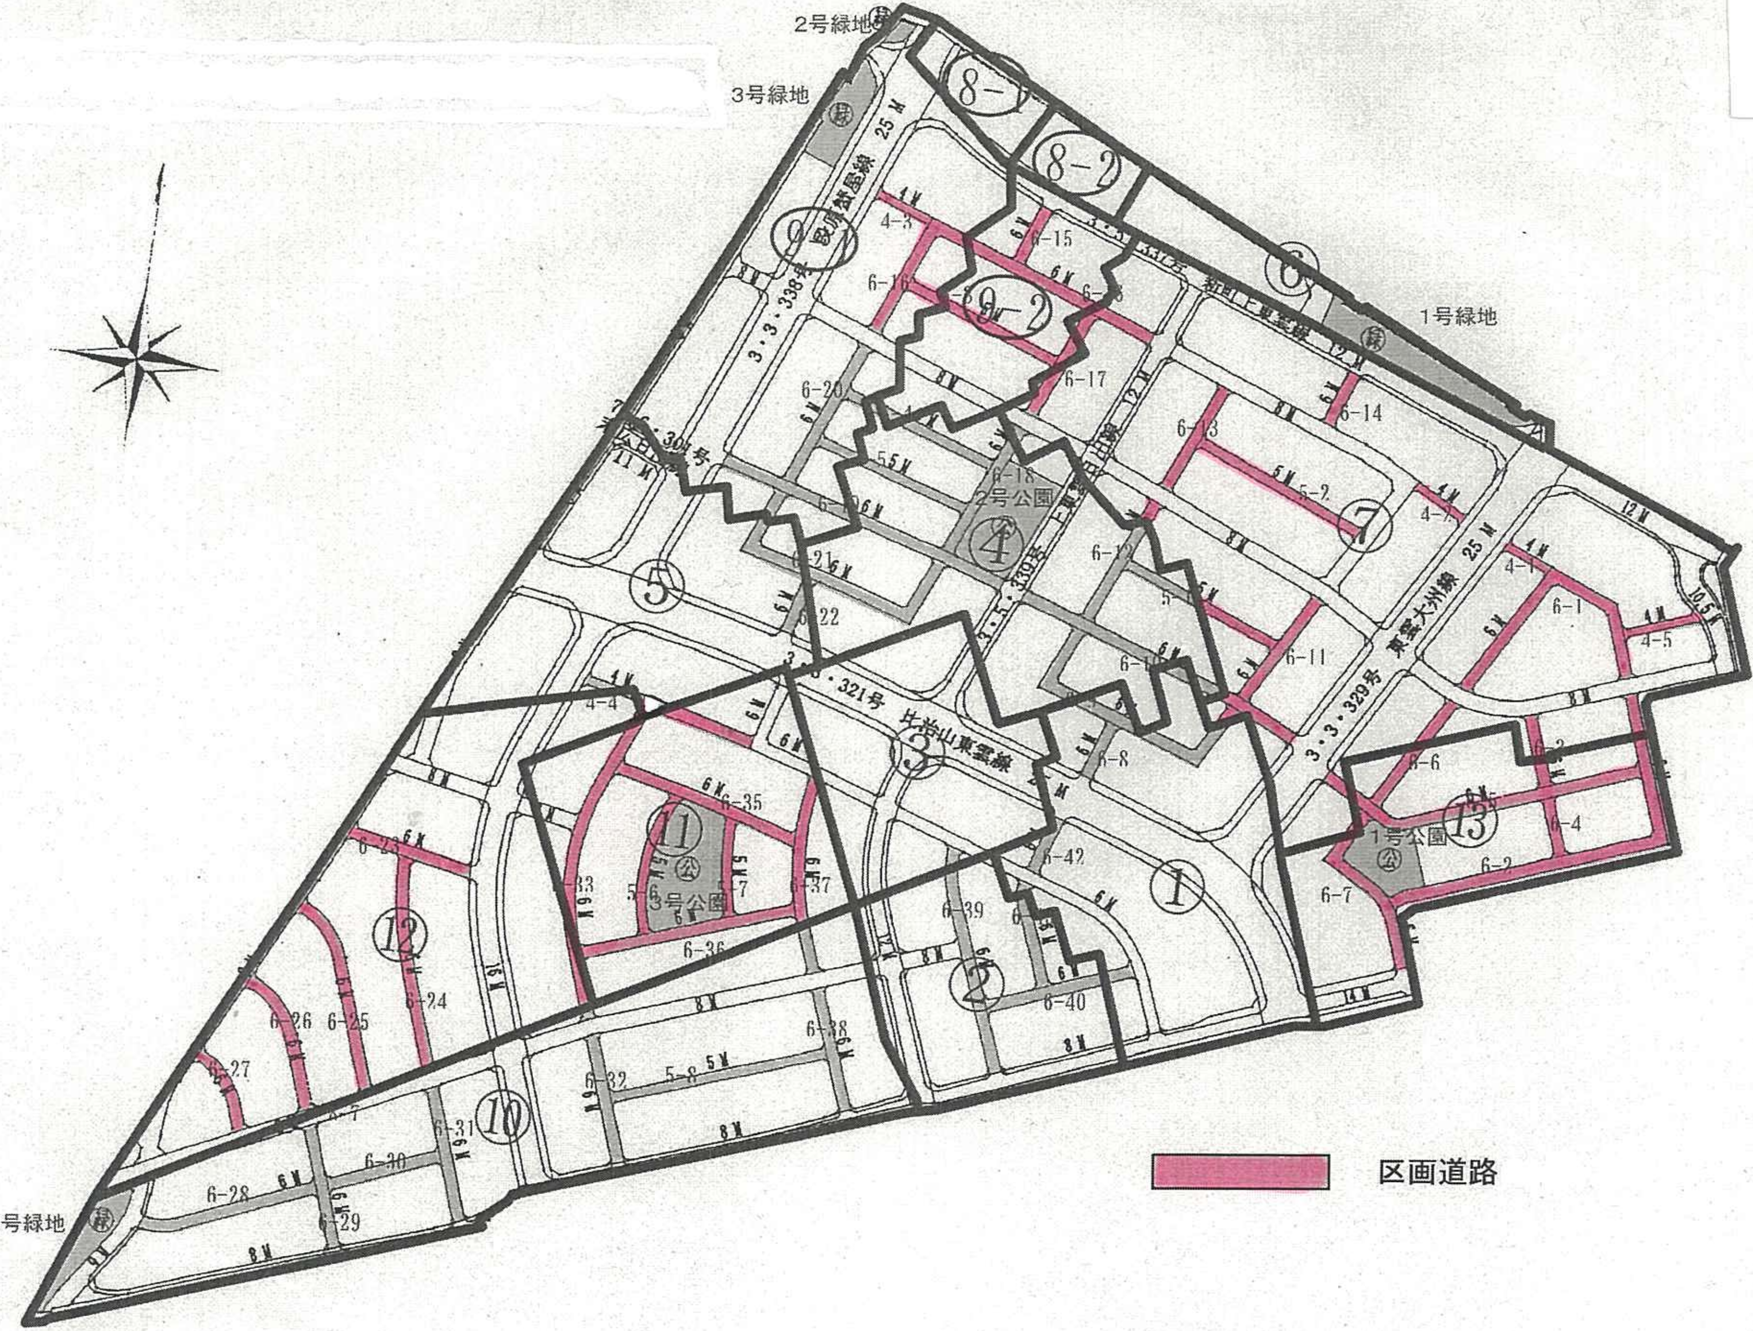
2号緑地
3号緑地
1号緑地
4号緑地
3・3・338号
25M
3・3・331号
新町上東雲線
12M
3・5・339号
3・3・329号
東雲大州線
3・5・321号
比治山東雲線
2号公園
3号公園
1号公園
①
②
③
④
⑤
⑥
⑦
8-1
8-2
9-1
9-2
⑩
⑪
⑫
⑬
4-1
4-3
4-4
4-5
4-7
5-2
5-6
5-7
5-8
6-1
6-2
6-4
6-6
6-7
6-8
6-11
6-12
6-13
6-14
6-15
6-16
6-17
6-18
6-20
6-21
6-22
6-23
6-24
6-25
6-26
6-27
6-28
6-29
6-30
6-31
6-32
6-33
6-35
6-36
6-37
6-38
6-39
6-40
6-42
4M
5M
6M
8M
10.5M
11M
12M

🟥 区画道路