西部水資源再生センター　全体配置図　S＝1／1500

別図：設置場所の詳細

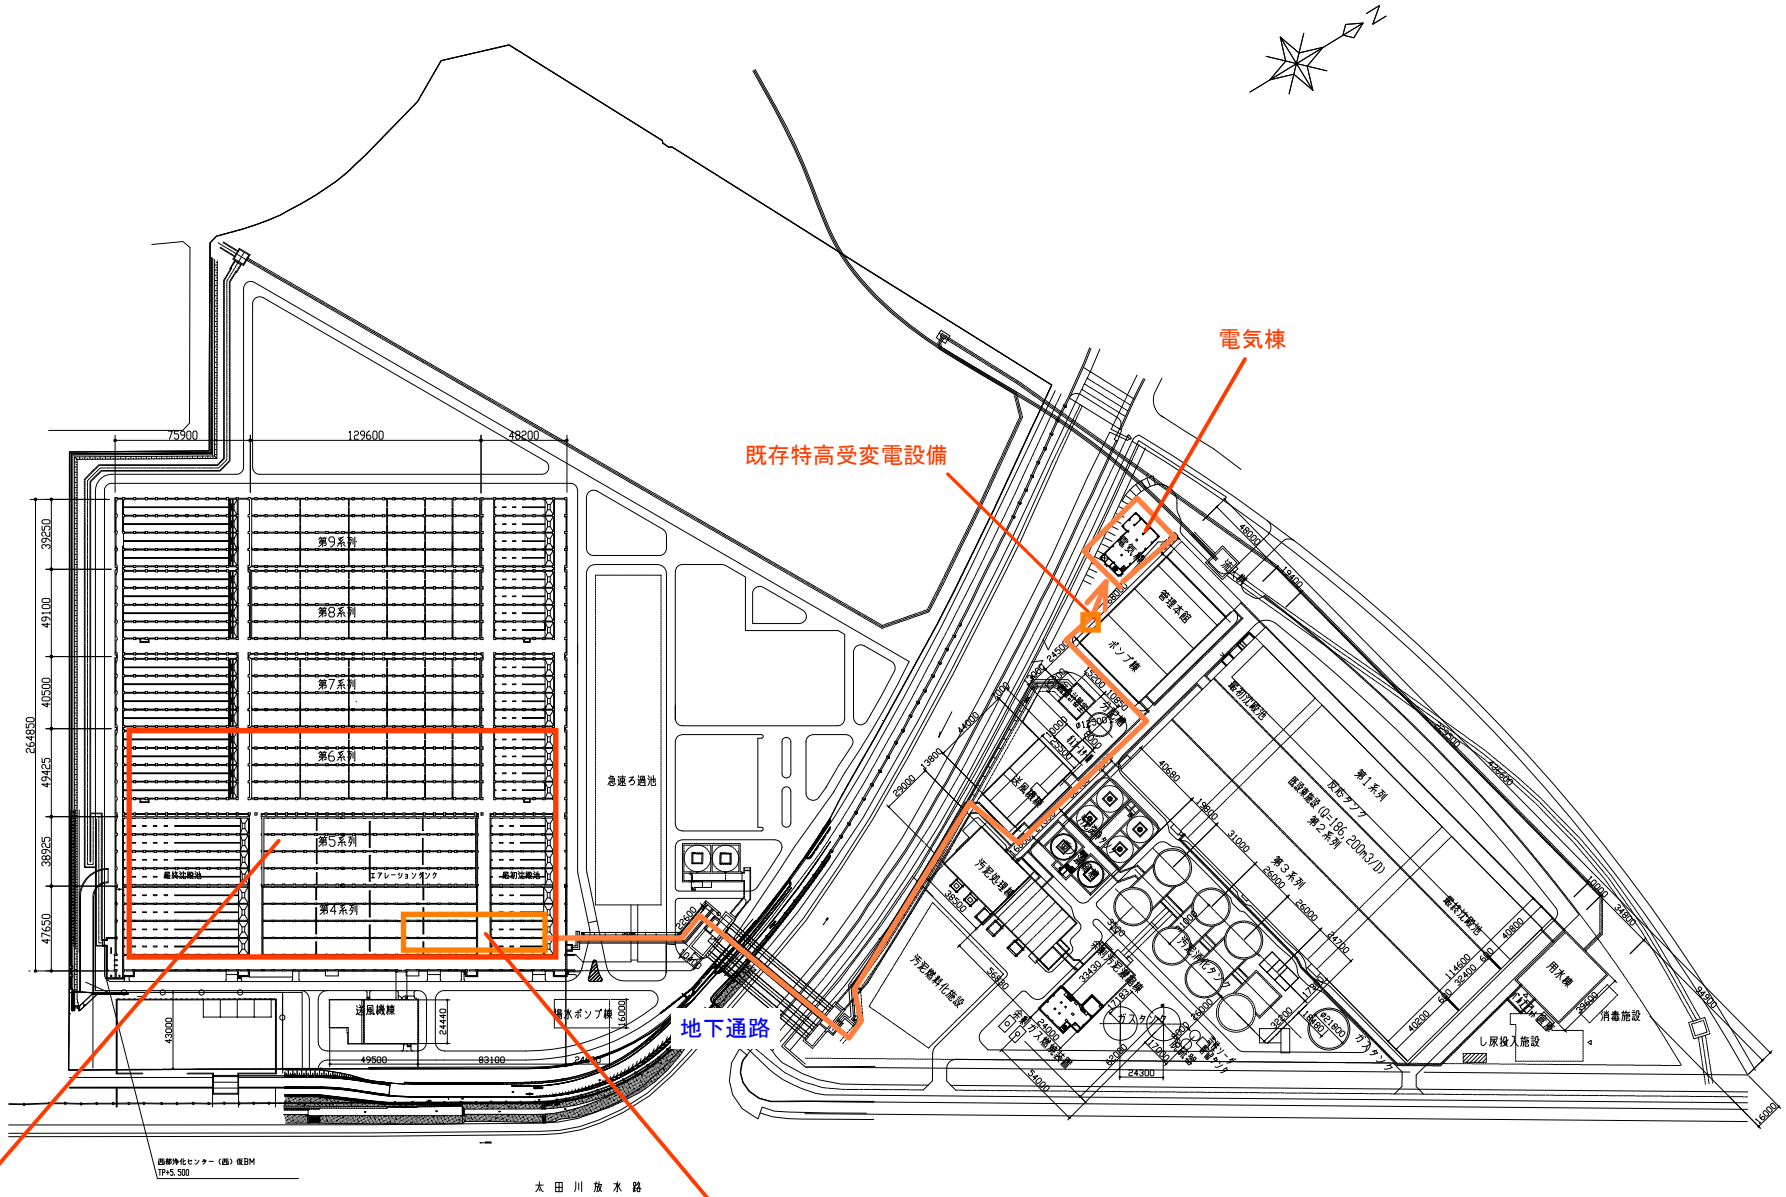

西部水資源再生センター　平面図

直接使用した水準点	標高	基礎となる公共水準点	公共水準点標高	公共水準点標高制定年度
5-1西部浄化センター(西)BM	TP+4.721	等水準点 第2-343号	TP+2.5057	平成6年7月6日付け成果表