




都市計画道路の区域変更案（1/3）

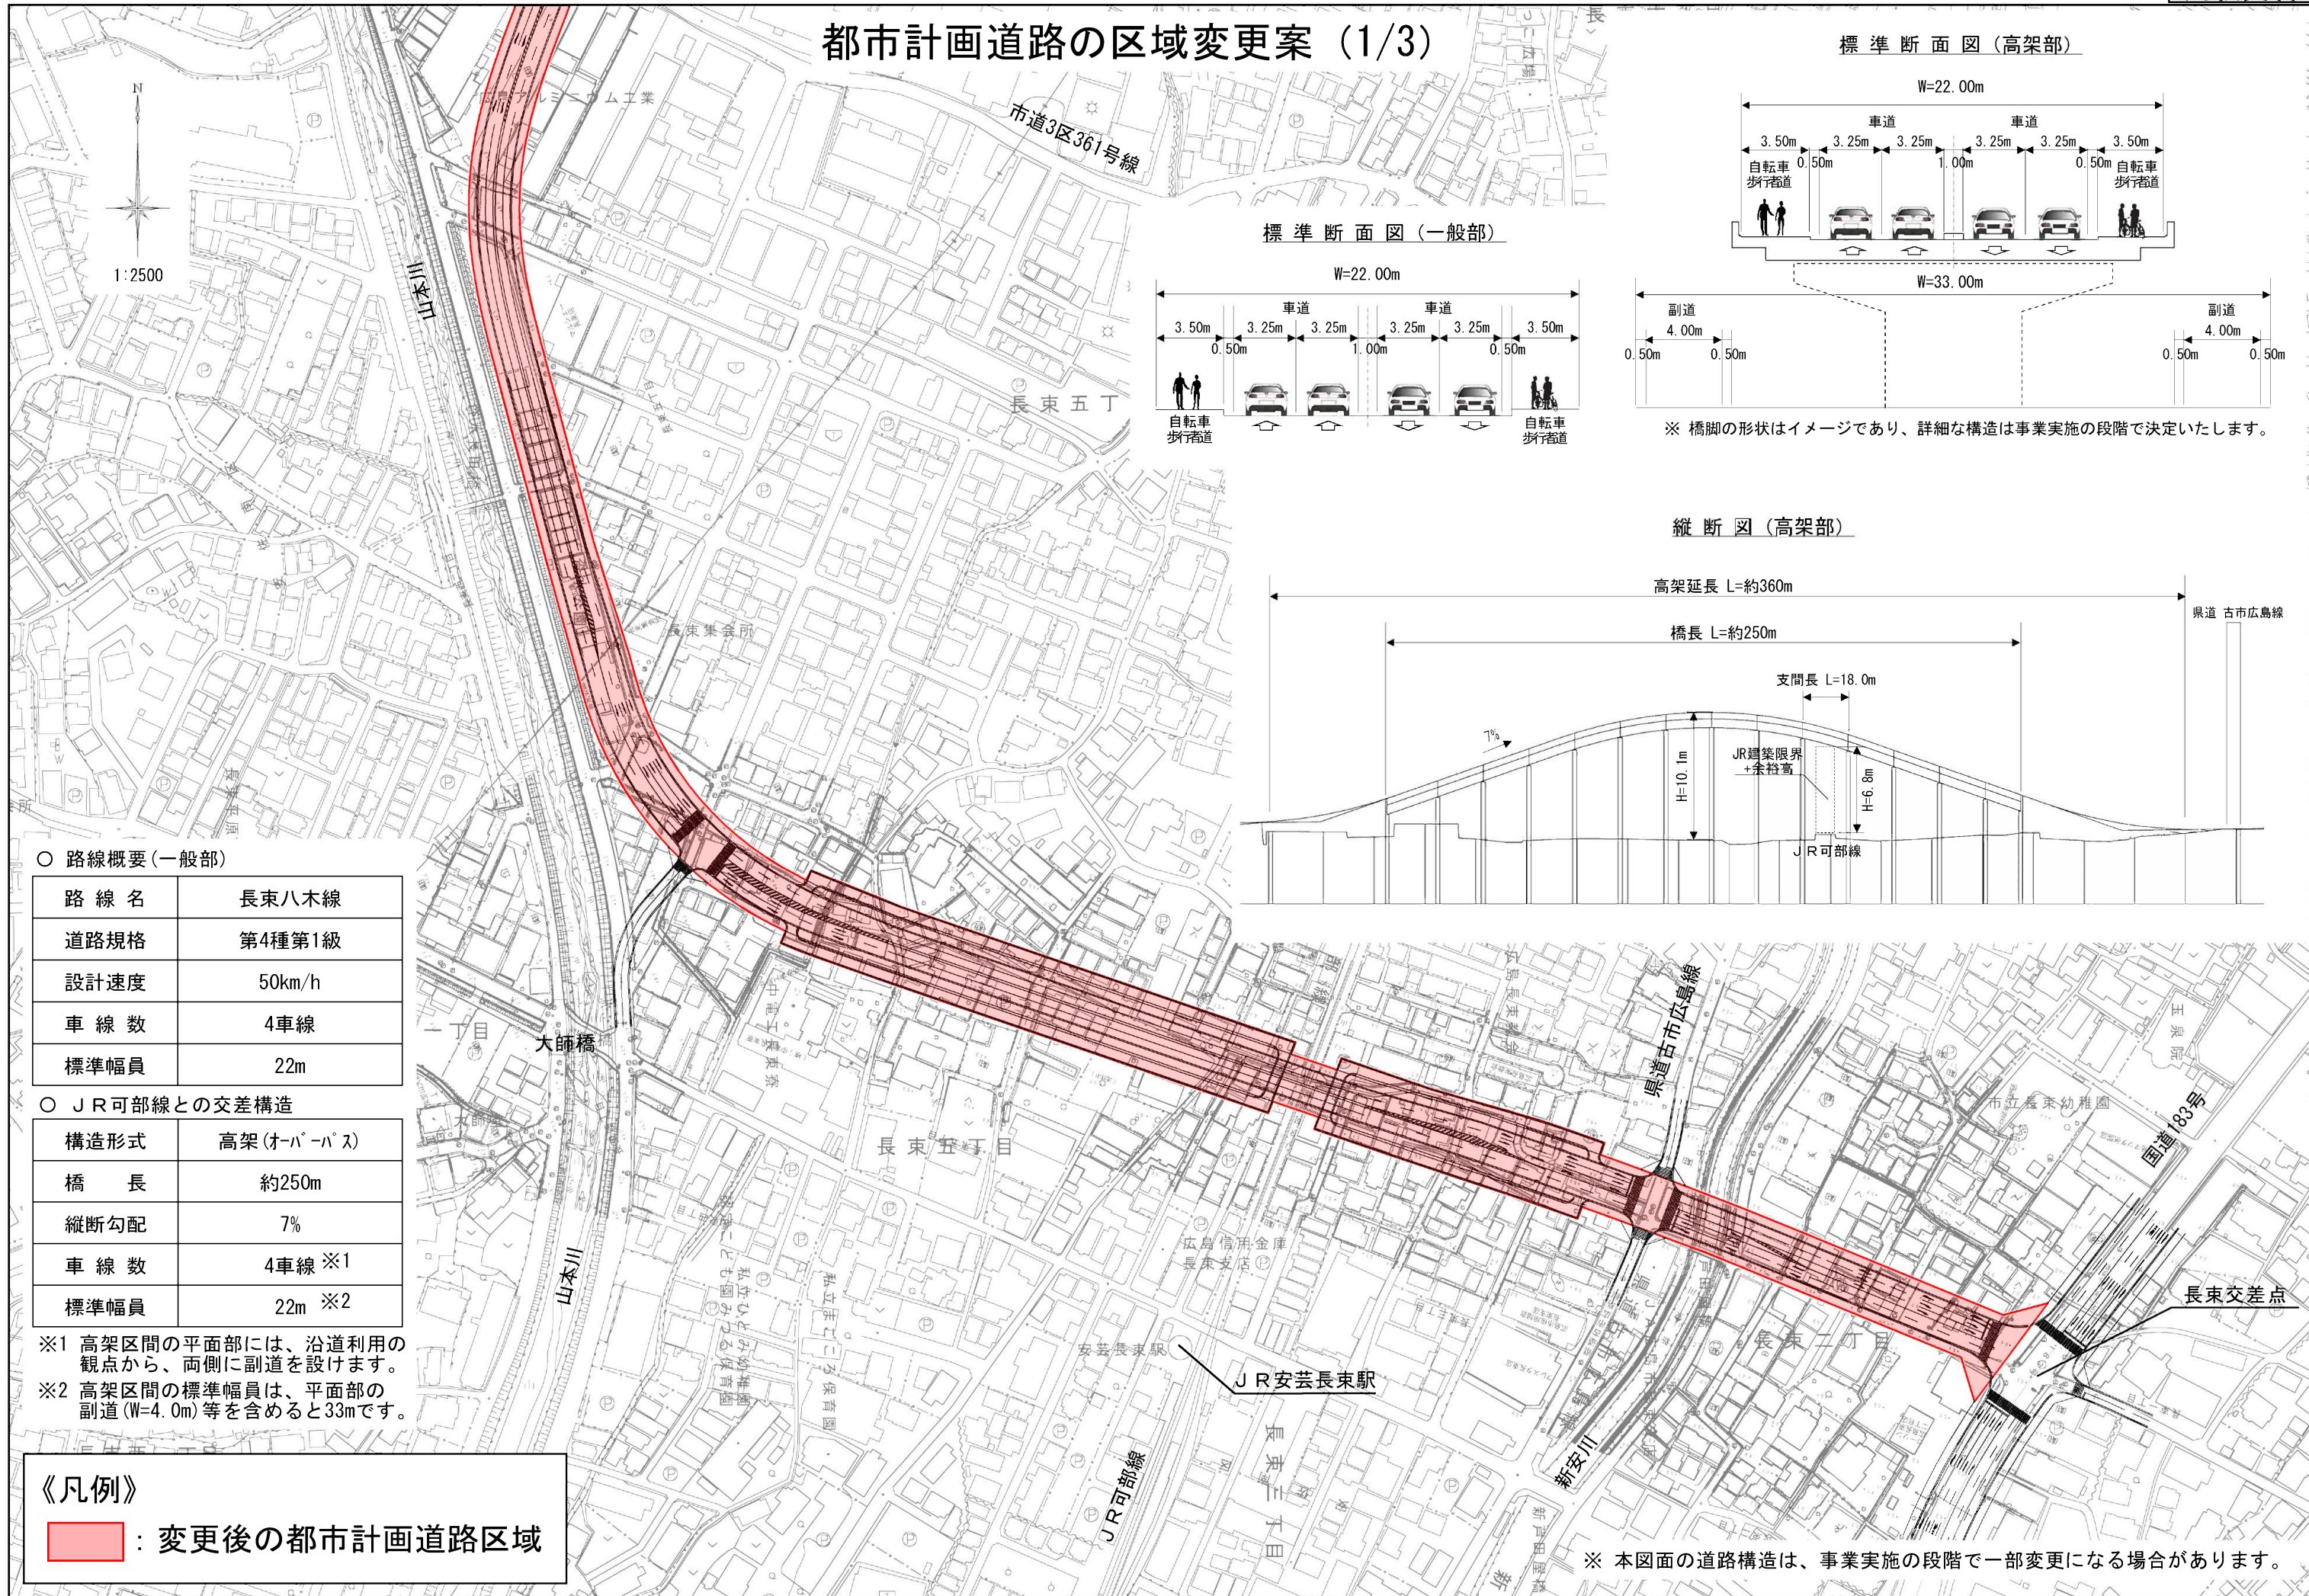

標準断面図（一般部）

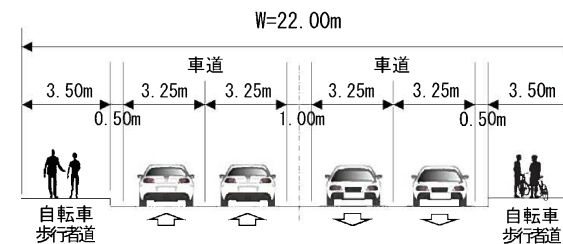


標準断面図（高架部）

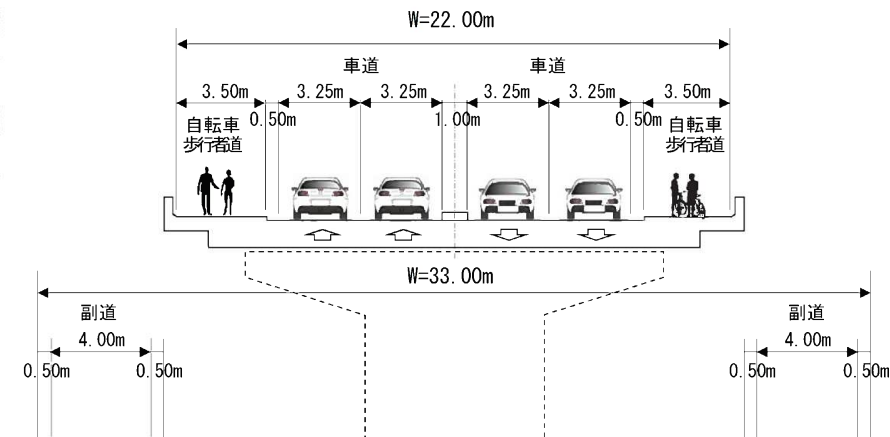


※ 橋脚の形状はイメージであり、詳細な構造は事業実施の段階で決定いたします。

縦断図（高架部）

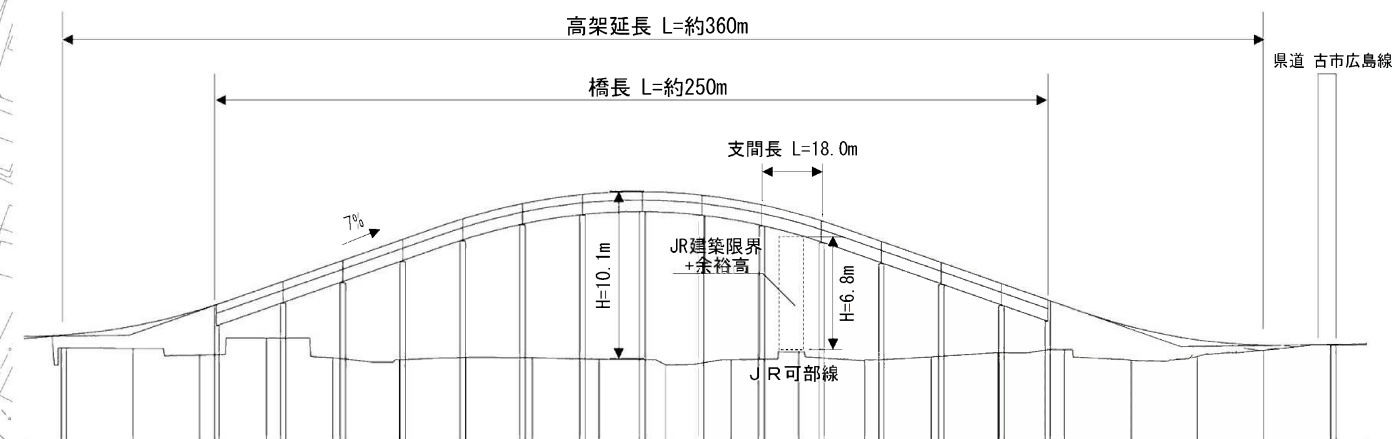


※ 本図面の道路構造は、事業実施の段階で一部変更になる場合があります。


都市計画道路の区域変更案 (2/3)

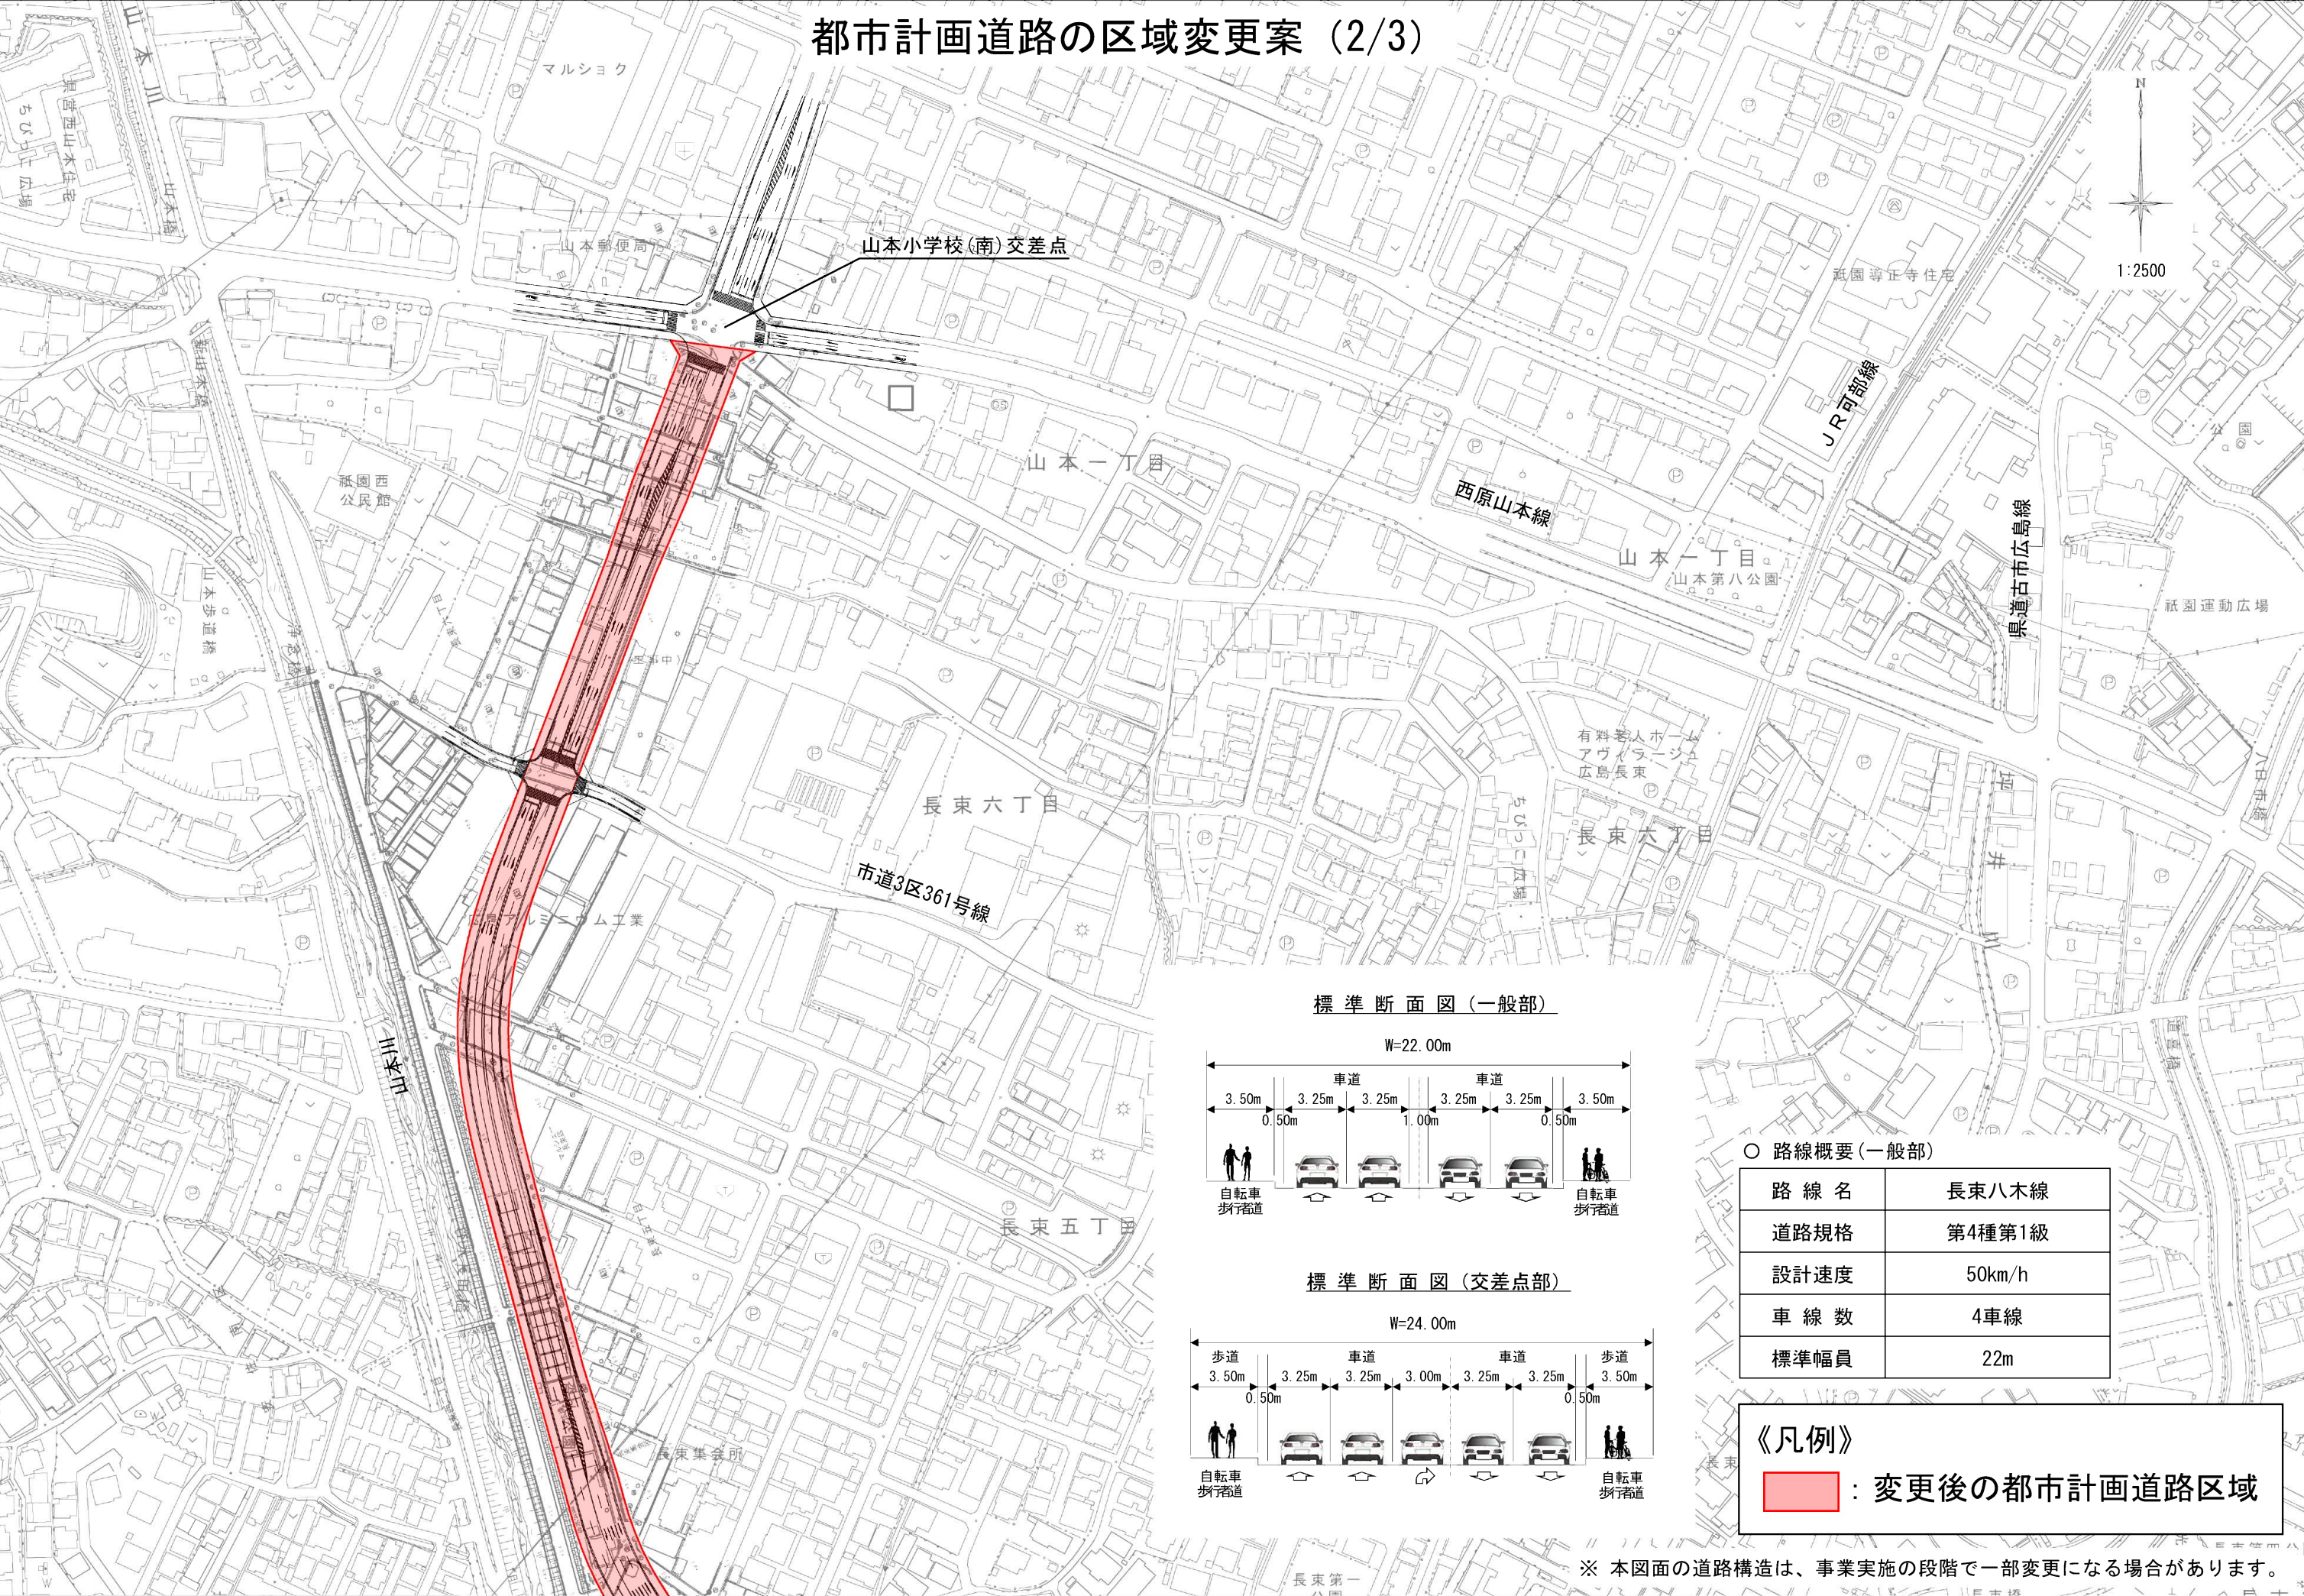

標準断面図 (一般部)

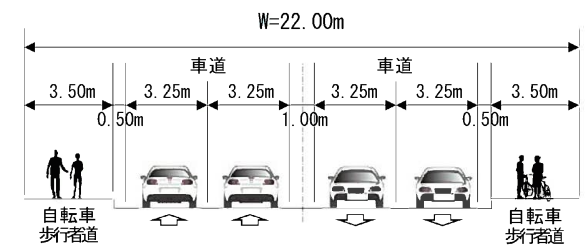

標準断面図 (交差点部)

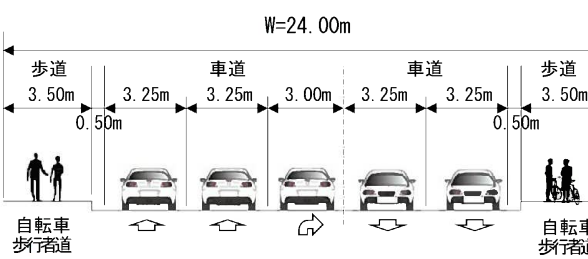

○ 路線概要 (一般部)

路線名	長東八木線
道路規格	第4種第1級
設計速度	50km/h
車線数	4車線
標準幅員	22m

《凡例》

: 変更後の都市計画道路区域

※ 本図面の道路構造は、事業実施の段階で一部変更になる場合があります。

都市計画道路の区域変更案 (3/3) 三丁目



《凡例》
[Red Box] : 変更後の都市計画道路区域

※ 本図面の道路構造は、事業実施の段階で一部変更になる場合があります。