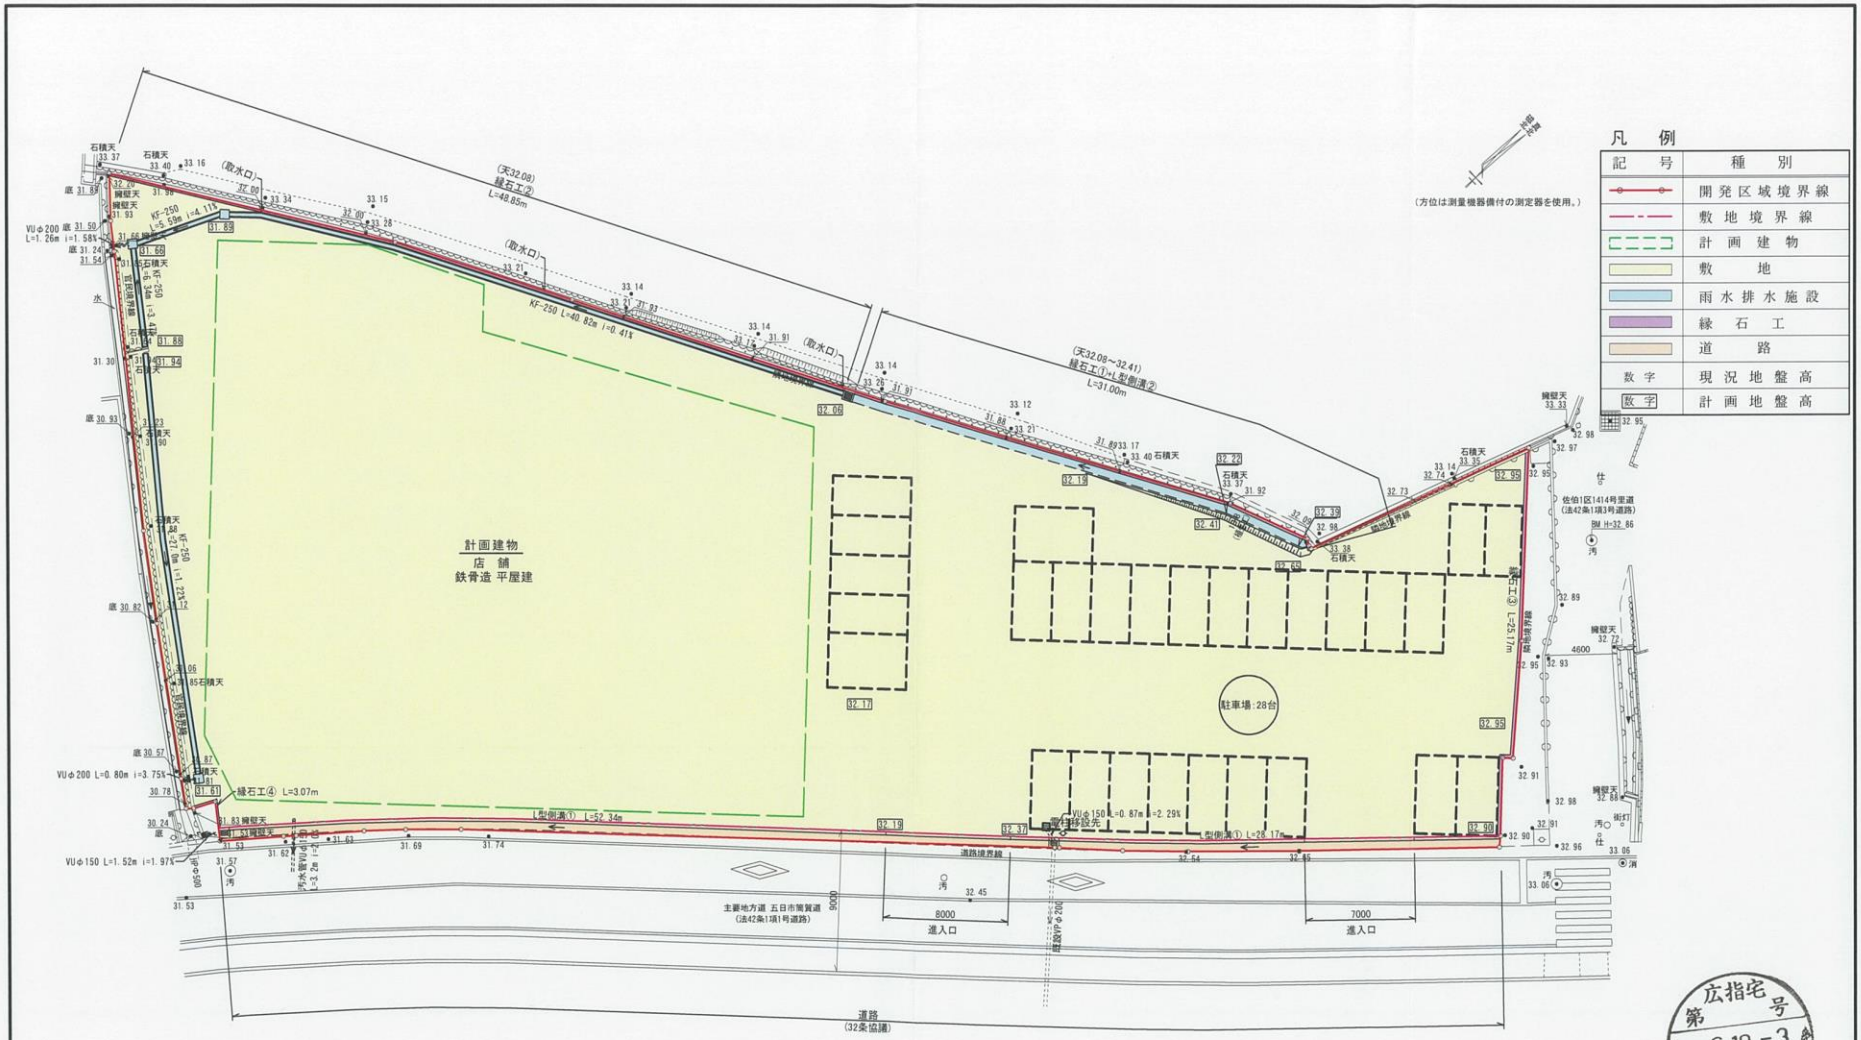

凡例

記号	種別
	開発区域境界線
	敷地境界線
	計画建物
	敷地
	雨水排水施設
	縁石工
	道路
数字	現況地盤高
数字	計画地盤高

広指宅
第 号
令 -6.10.-3 交
都市整備局指導部
宅地開発指導課

件名	(仮称)ウォンツ下河内店開発工事		
図面名	土地利用計画図		図面番号 5
製図年月日	令和 6年 9月12日	縮尺 S=1:300	

[redacted]