


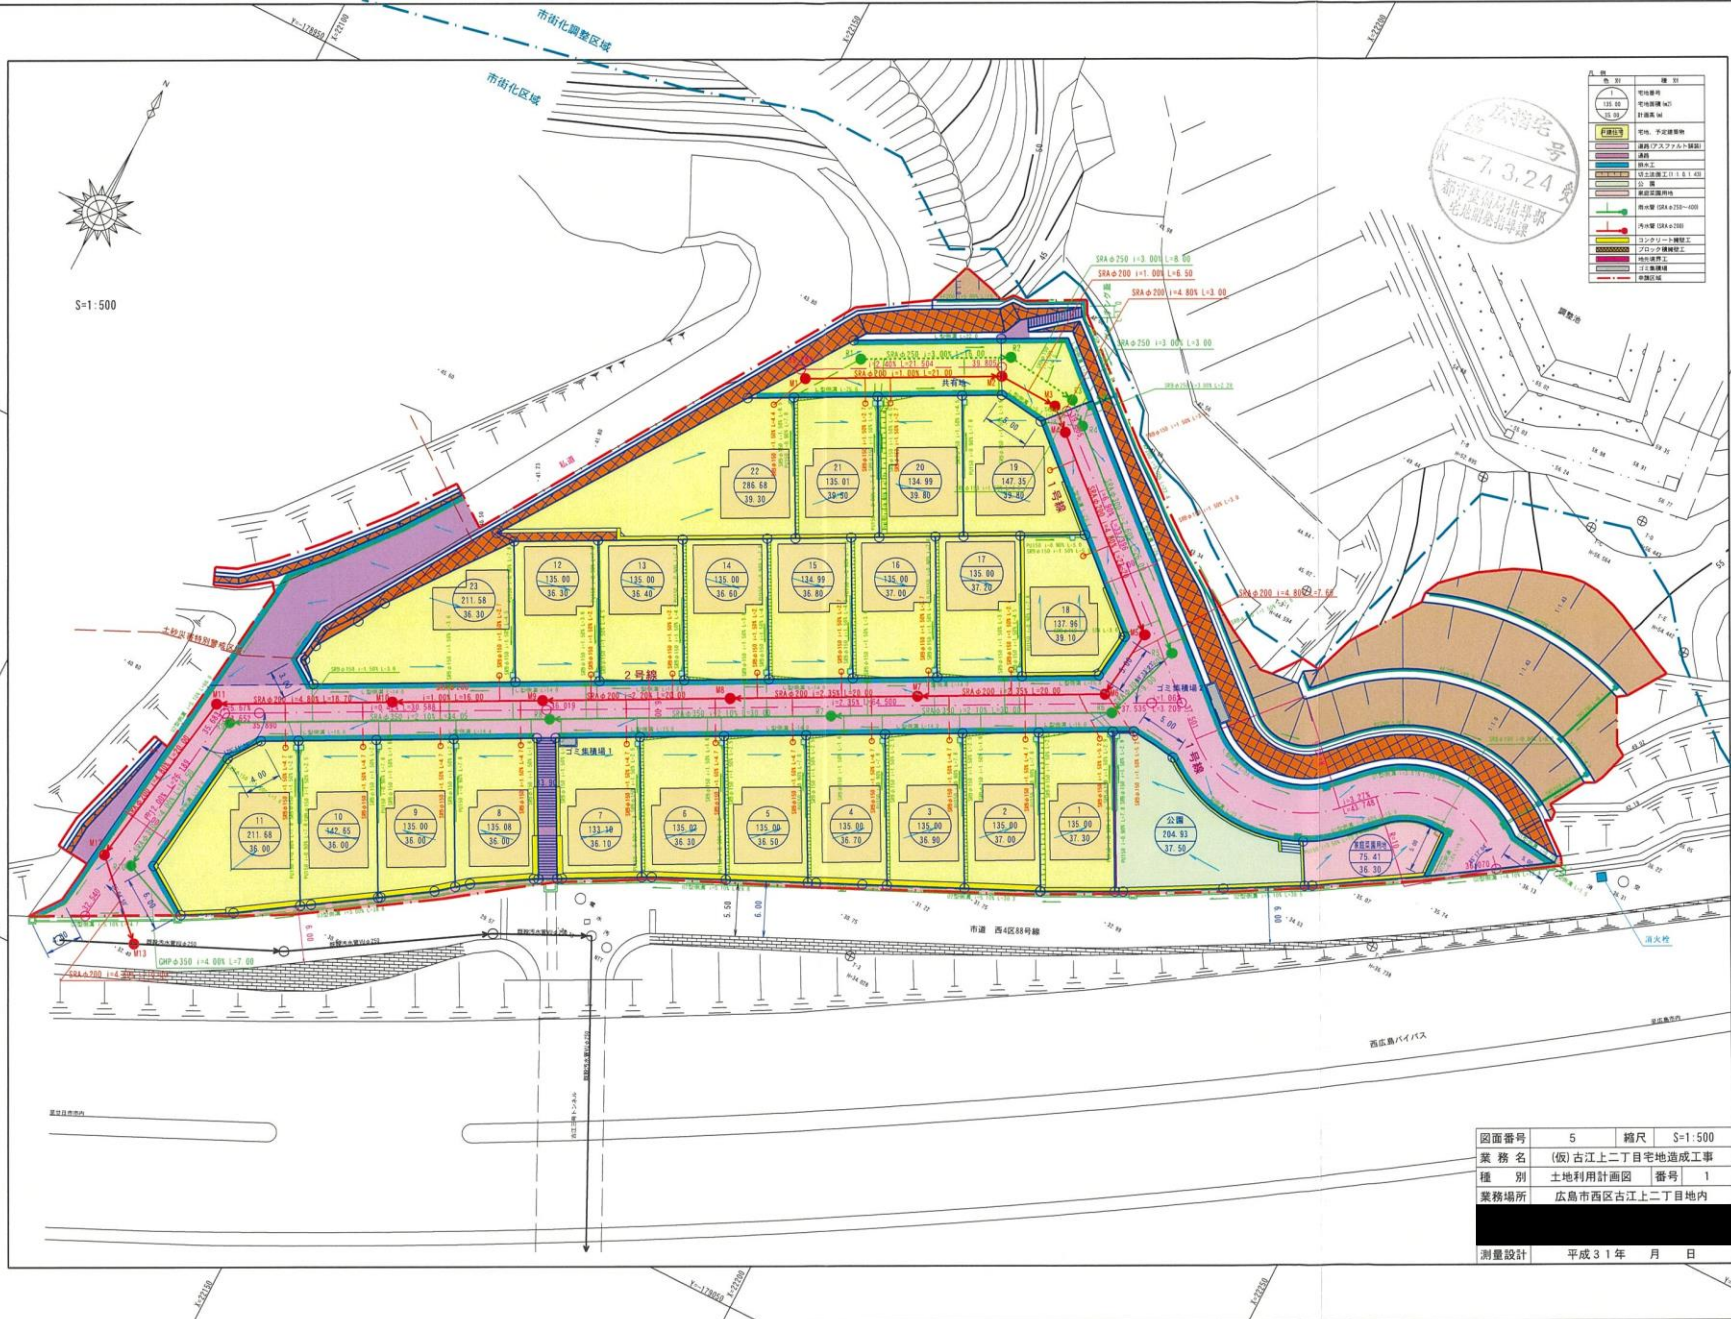

S=1:500



図面番号 5
縮尺 S=1:500
業務名 (仮) 古江上二丁目宅地造成工事
種別 土地利用計画図
業務場所 広島市西区古江上二丁目地内
測量設計 平成31年 月 日

図面番号	5	縮尺	S=1:500
業務名	(仮) 古江上二丁目宅地造成工事		
種別	土地利用計画図	番号	1
業務場所	広島市西区古江上二丁目地内		
測量設計	平成31年 月 日		