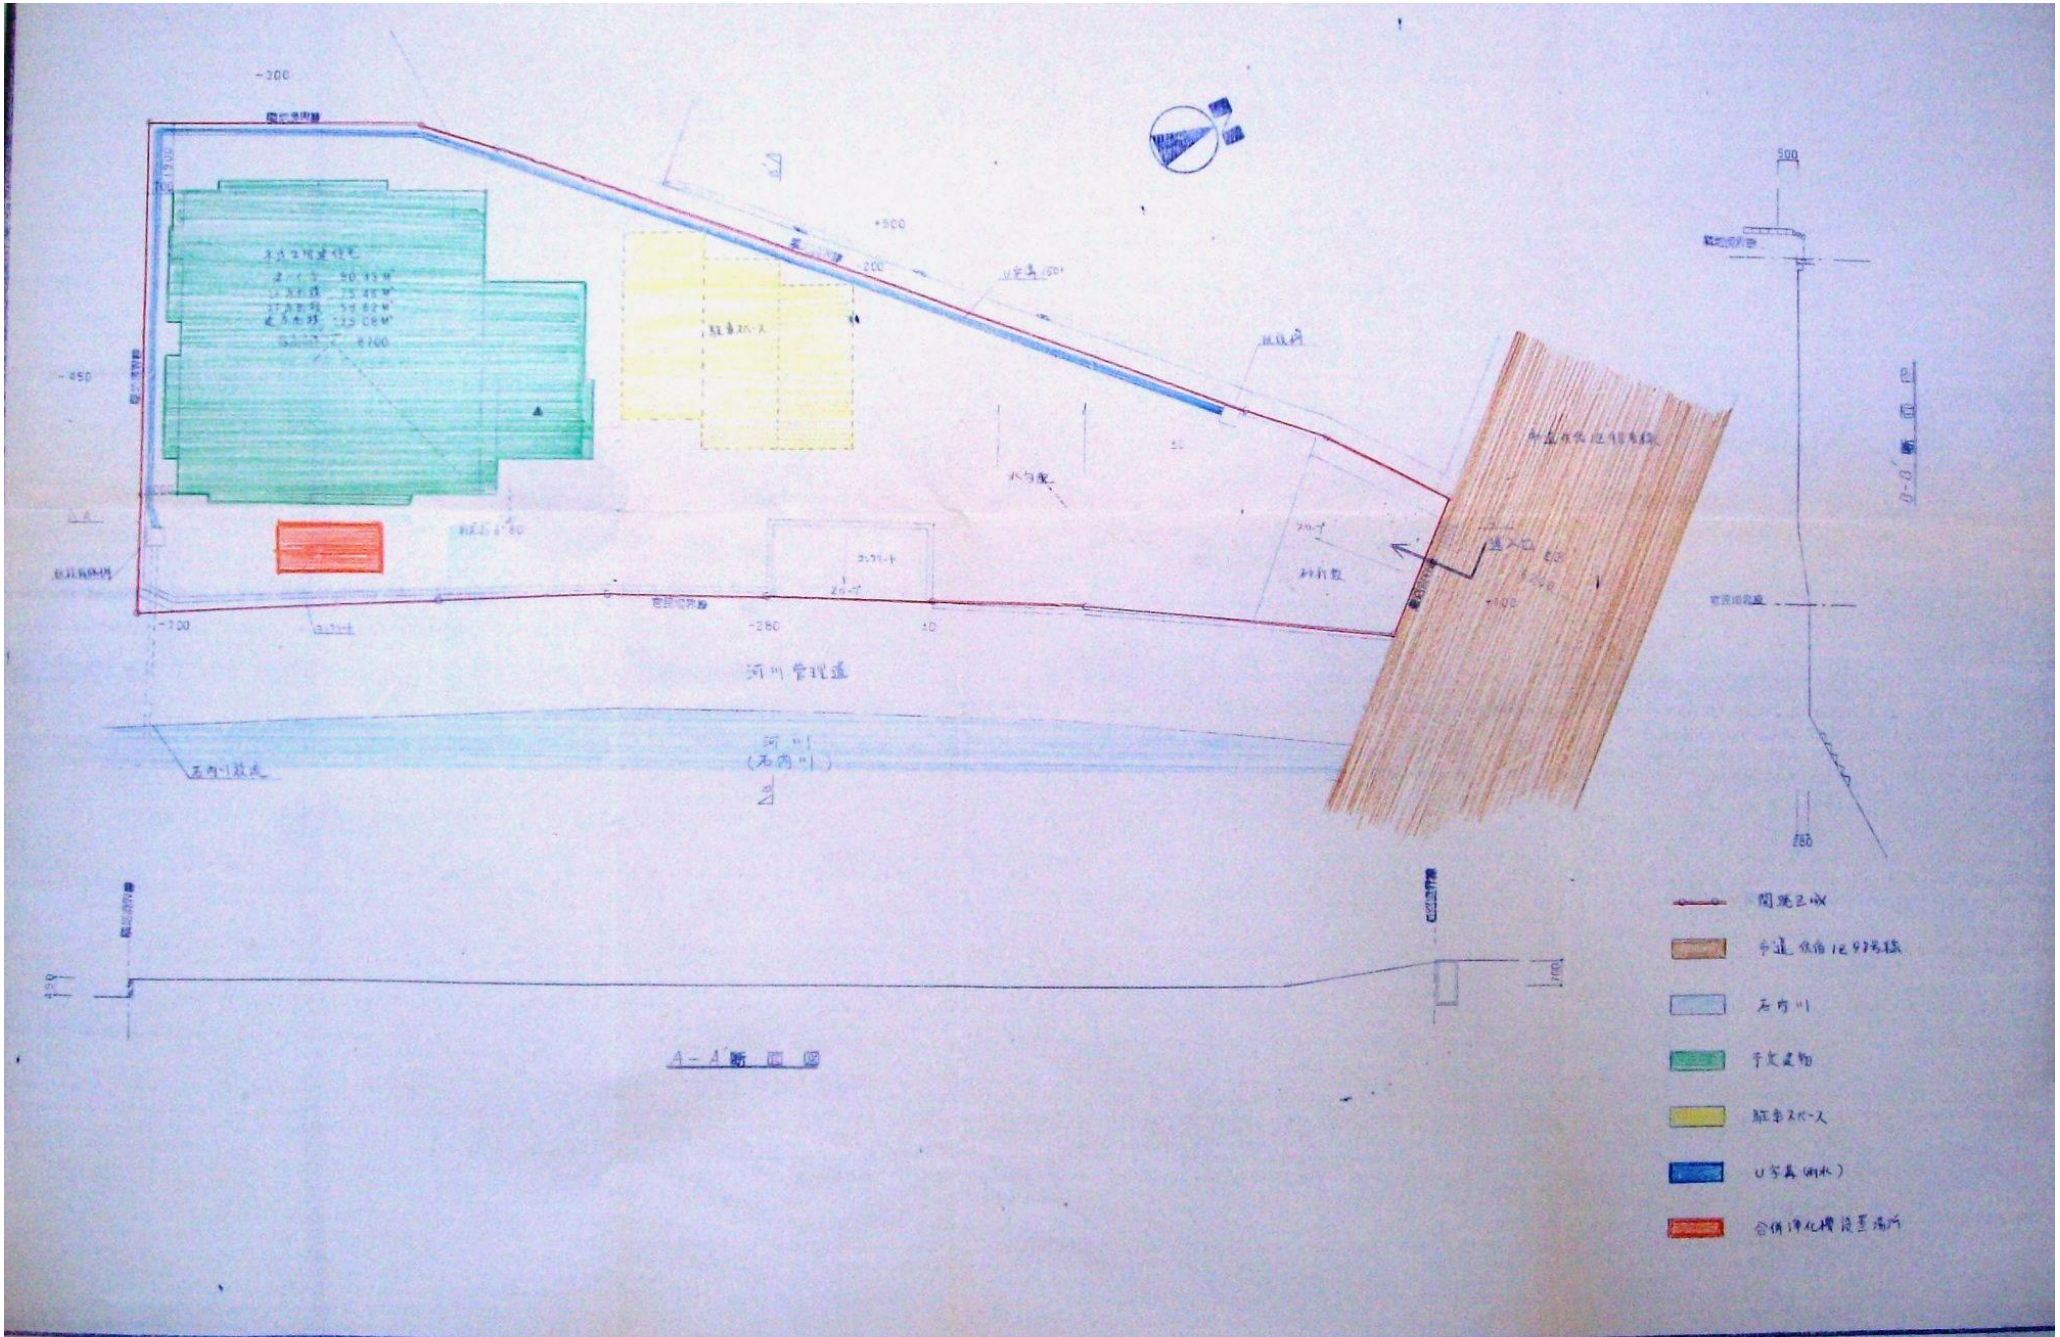

[redacted]

94.5.28.	TITLE 平田好盛開発計画	NAME 敷地割付計画図 断面図	SCALE S=1/100

[redacted]