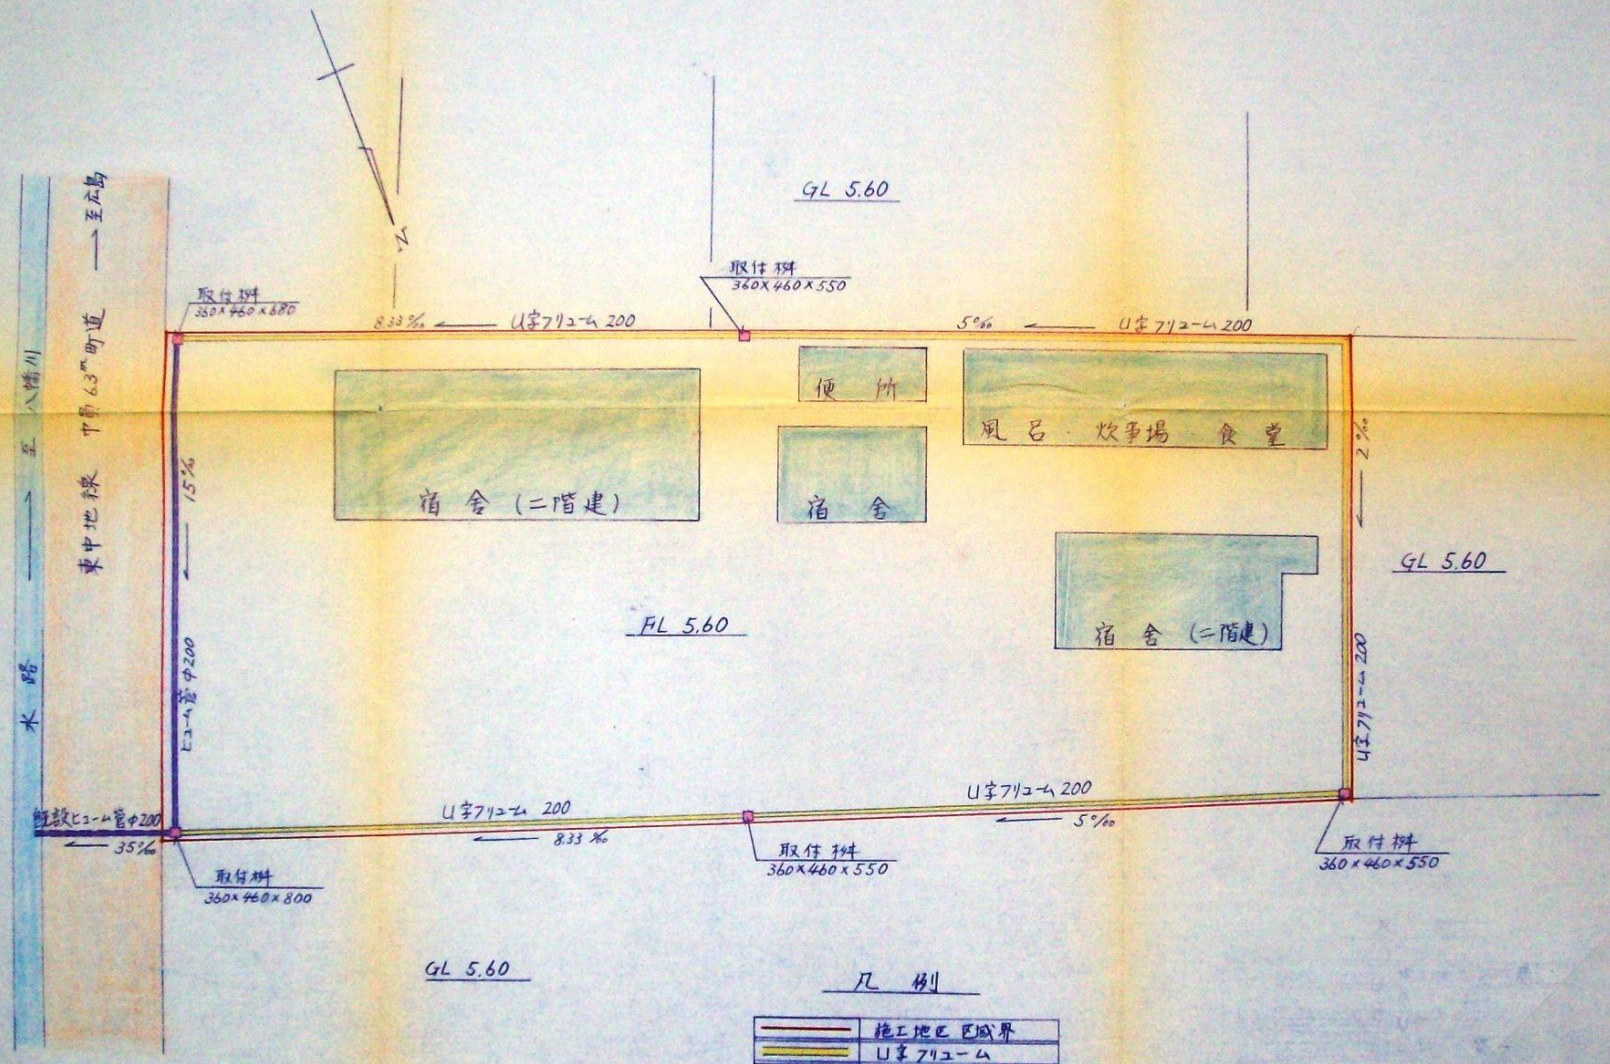

工事名	大和工務店宿舎敷地造成
図名	土地利用計画図
図面番号	4
縮尺	R 1/200
年月日	[redacted]

[redacted]