



土地利用計画平面図

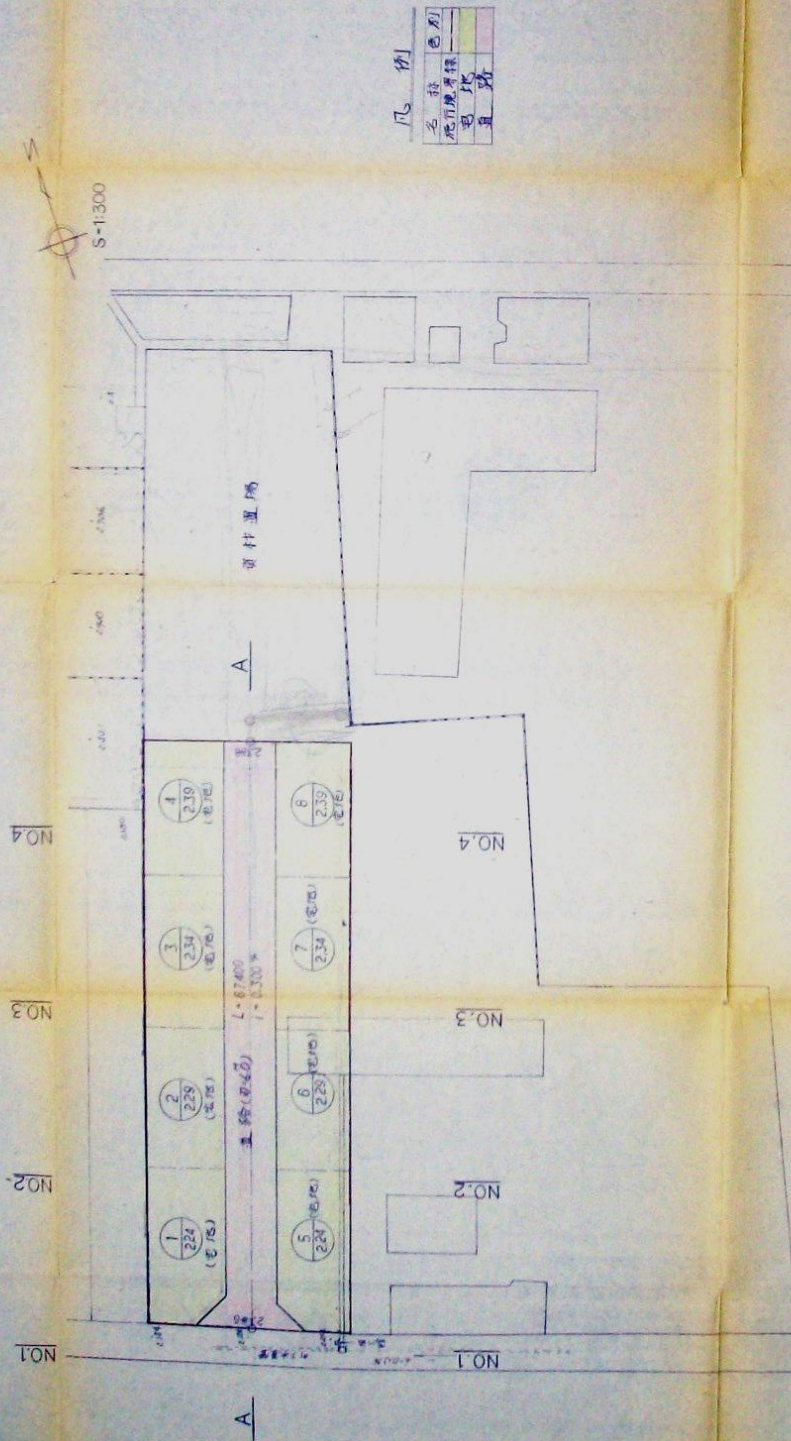

凡例

名称	色別

丈量図 S=1:300

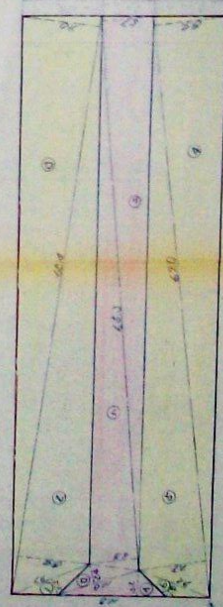

道路(幅6.0)





土地利用計画

土地利用計画
大 量 図
1:300