


土地利用計画図

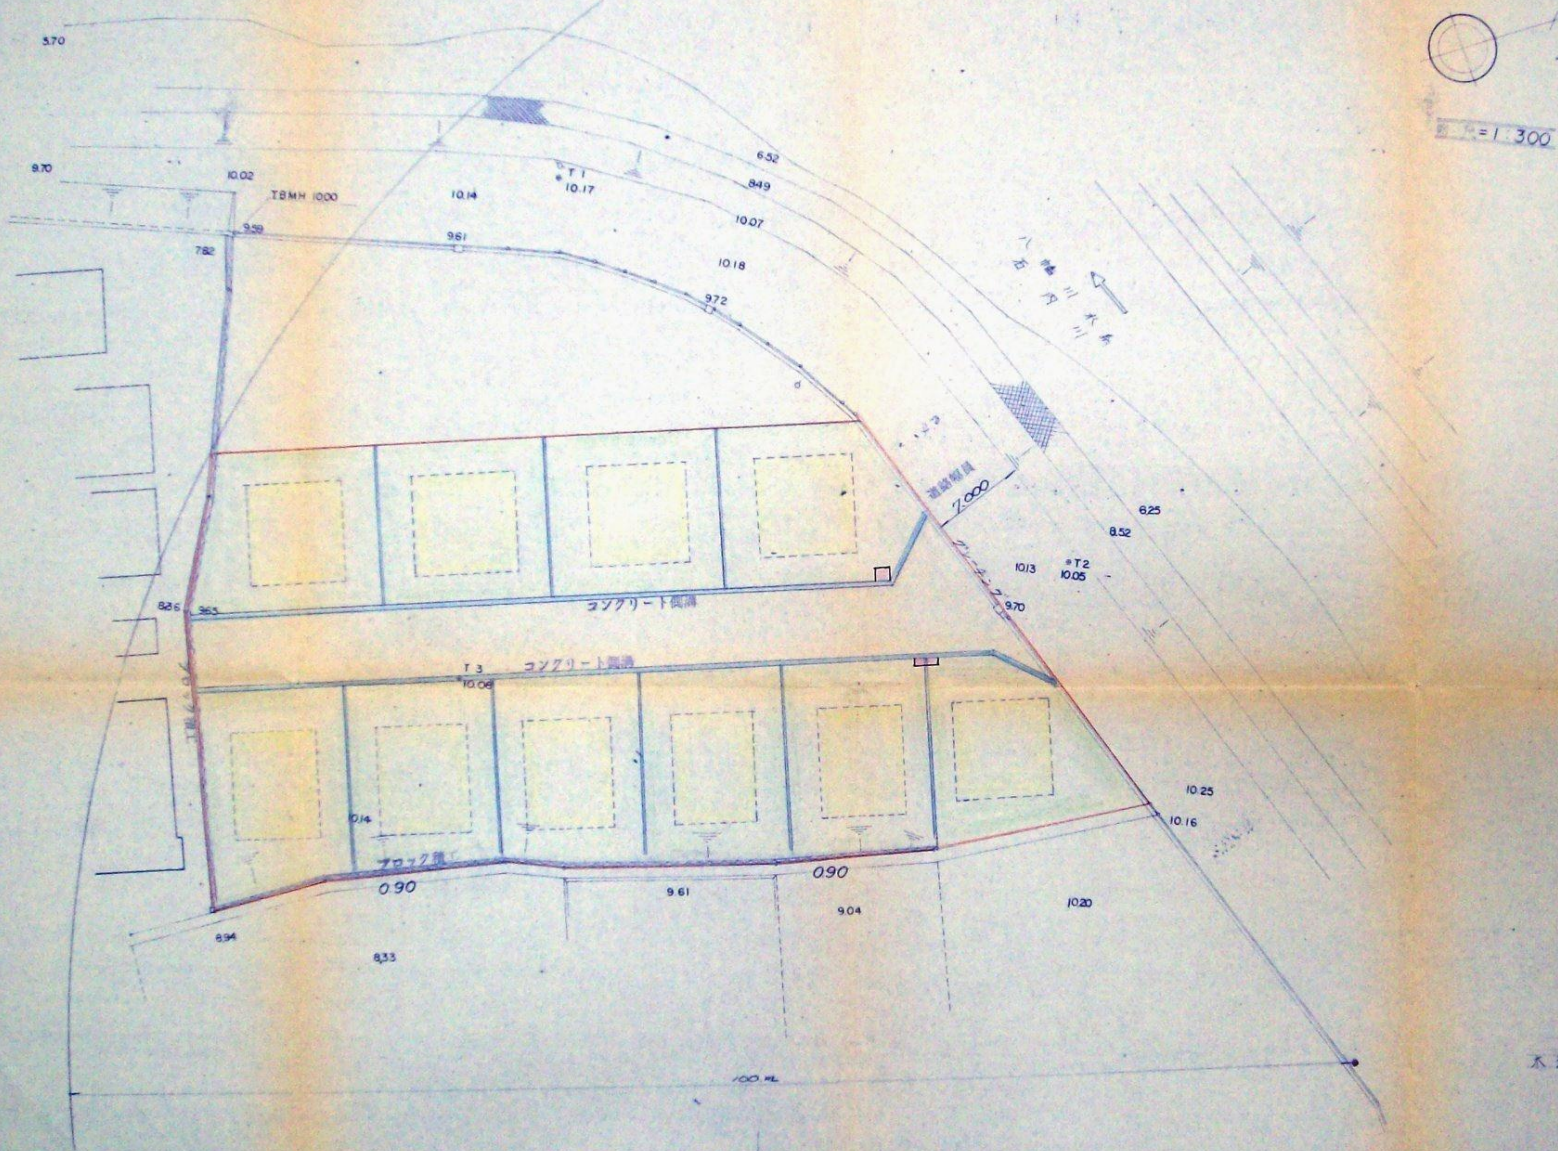

凡 例	
	宅 地
	道 路
	住 宅
	水 路
	開闢區域
	消火栓
	沈砂池

不是建瓯
不是？随建住配