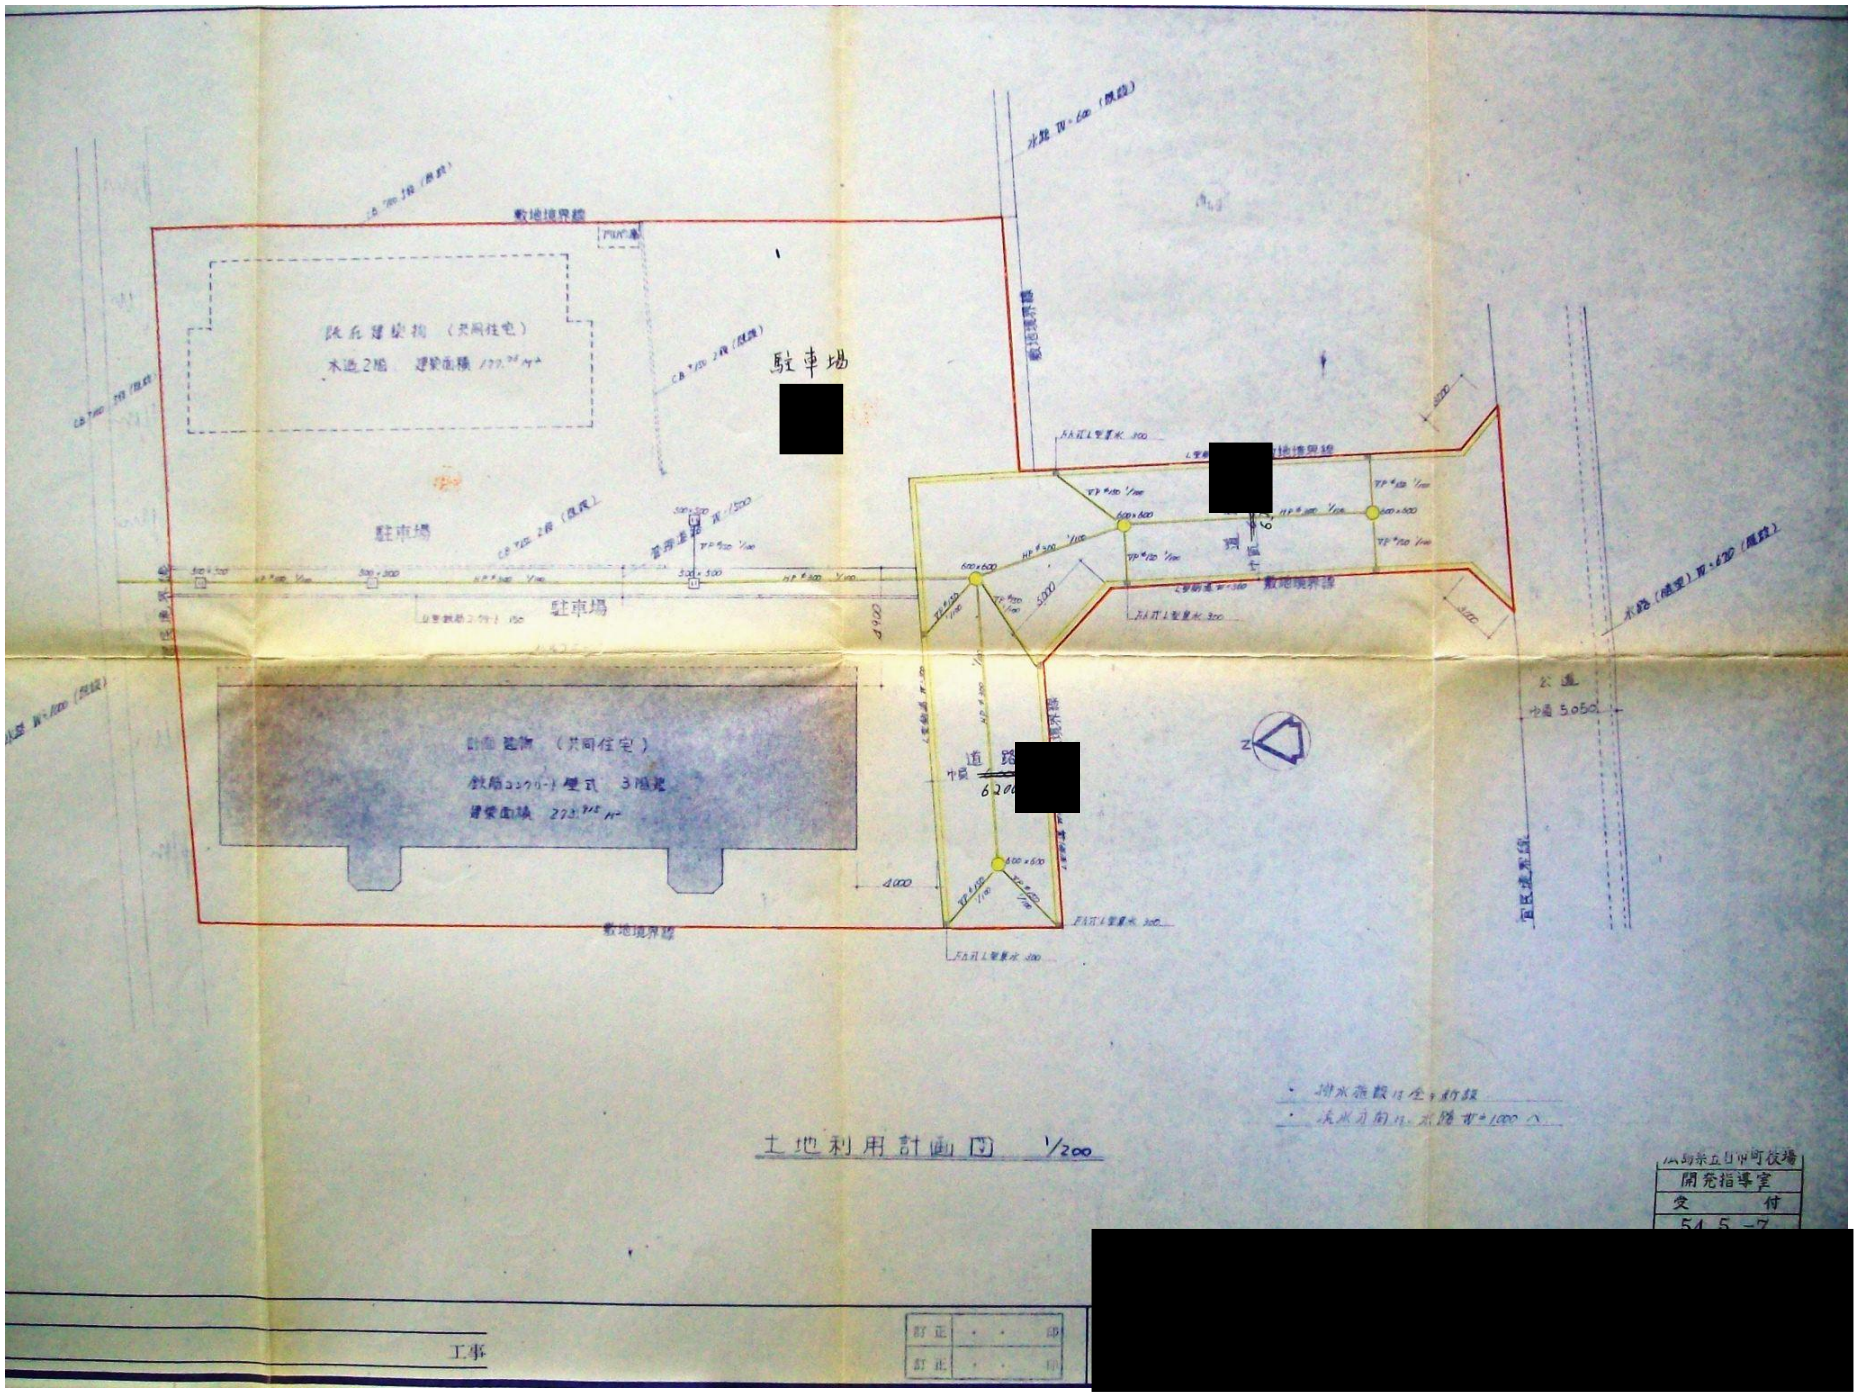
敷地境界線
既存建築物（共同住宅）
木造2階 建築面積 172.74㎡
駐車場
[redacted]
駐車場
駐車場
計画建物（共同住宅）
鉄筋コンクリート造 3階建
建築面積 273.94㎡
道路
巾員 6200
[redacted]
公道
巾員 5050
水路 W=600（既設）
水路（暗渠）W=600（既設）
敷地境界線
[redacted]
[redacted]
土地利用計画図 1/200
開発指導室
受 付
54.5.-7
[redacted]
工事
訂正
訂正