


S = 1 : 250

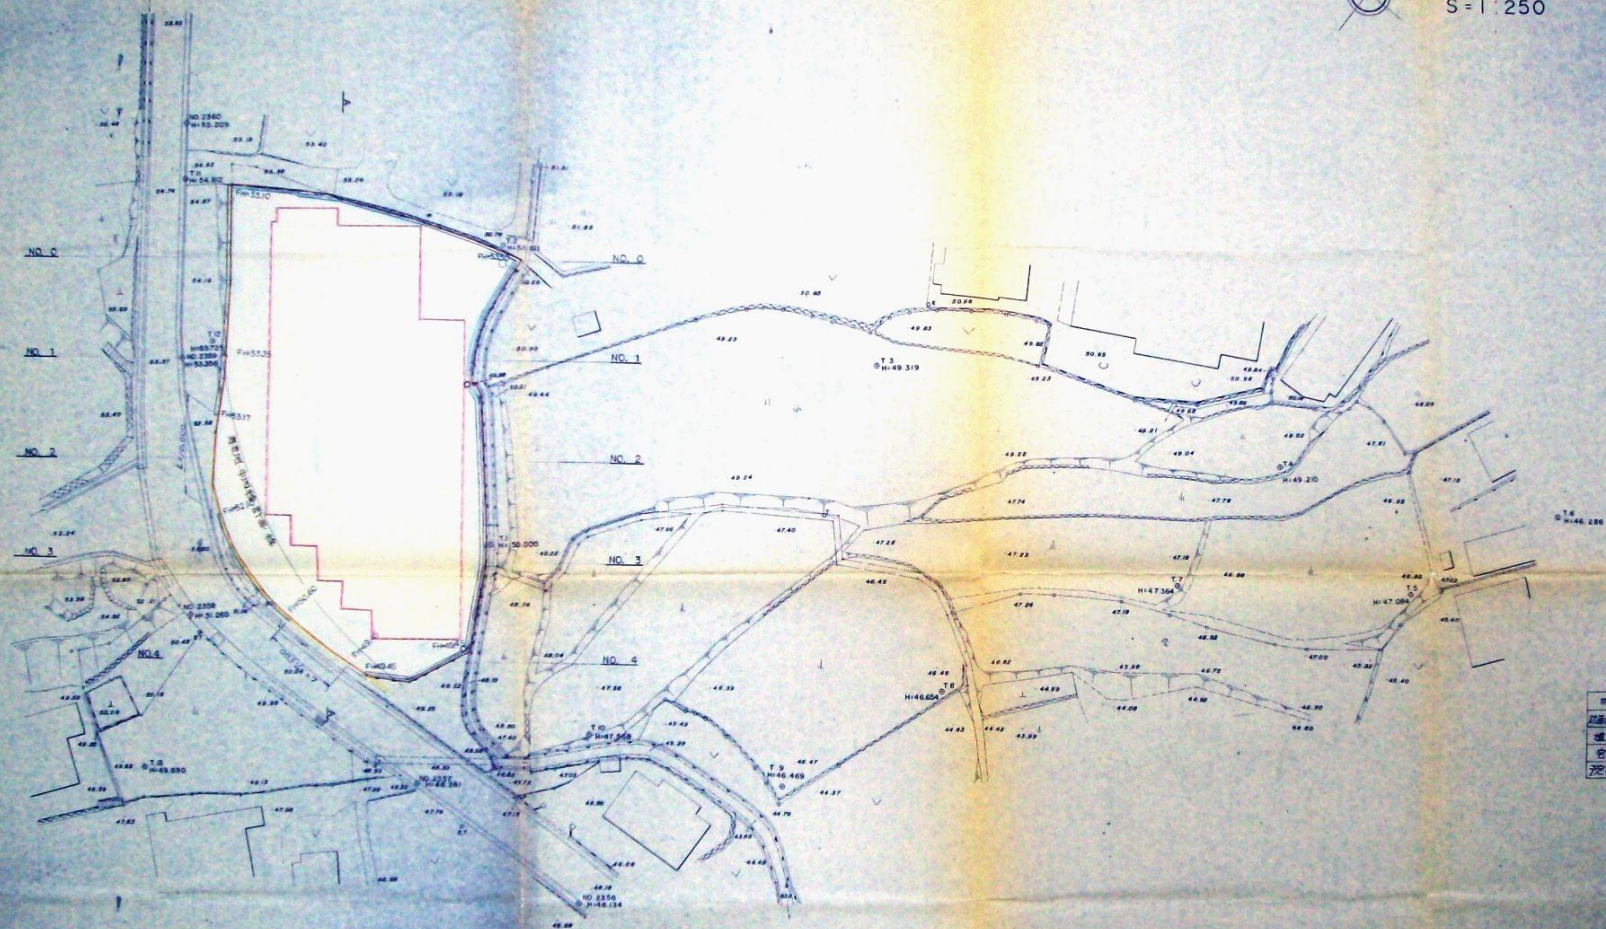




