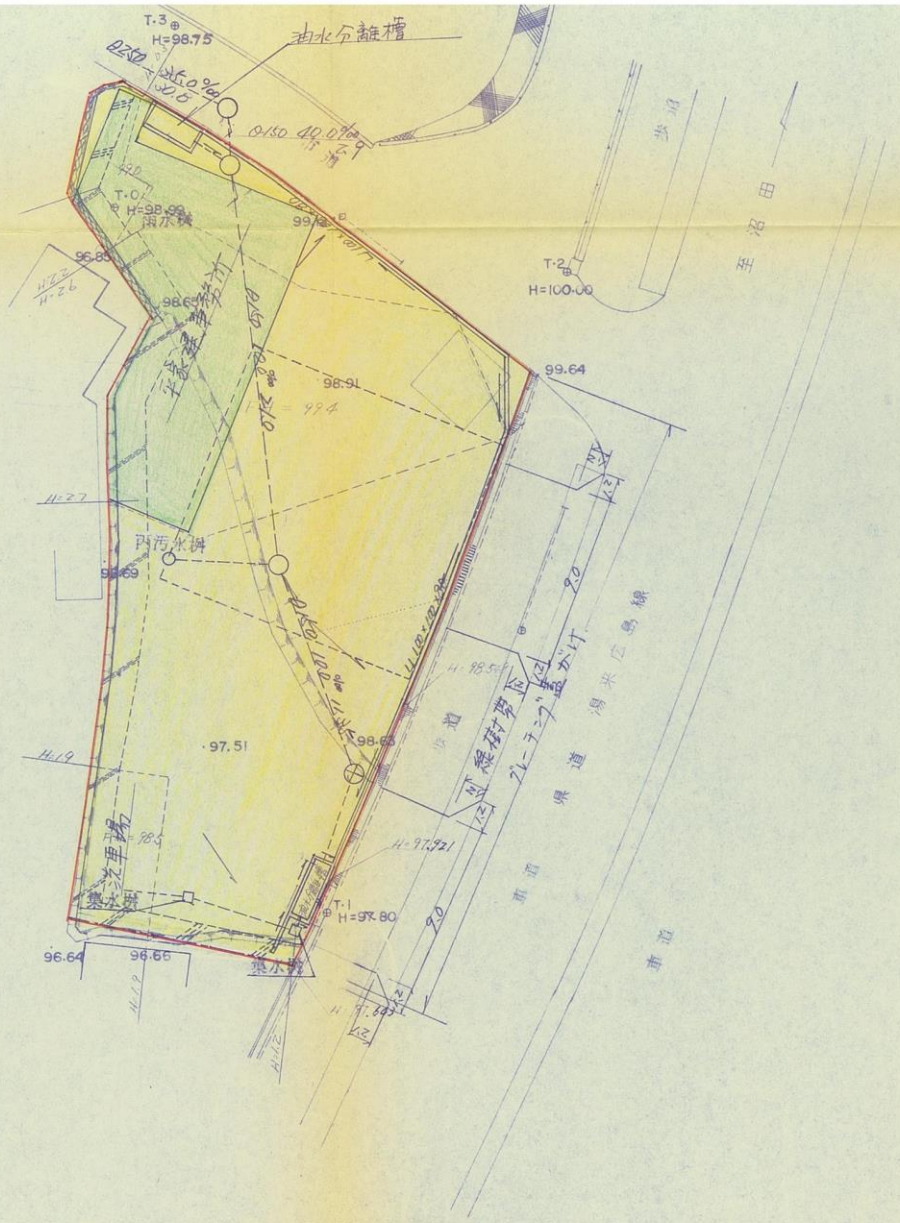

凡　例

	施行区域
1号人孔(密閉蓋)	V.P-150φ
丙汚水桝(密閉蓋)	P-150φ
(密閉蓋)雨水桝 VP-100φ	集水桝 300□ U型側溝 100×100×80
雨水桝 300□(密閉蓋)	V.P-150φ
	油水分離槽本体 VP-125φ
1号人孔	V.P-250φ
9号人孔(密閉蓋)	V.P-150φ
	がりンスタンド用地

新

No. 5	縮尺 1/250	責任者	
図面名	土地利用計画図		
地　名			
作成年月日	昭和　年　月　日		

[redacted]