開発申請区域	
宅　地	
予定建築物	
未利用地区	

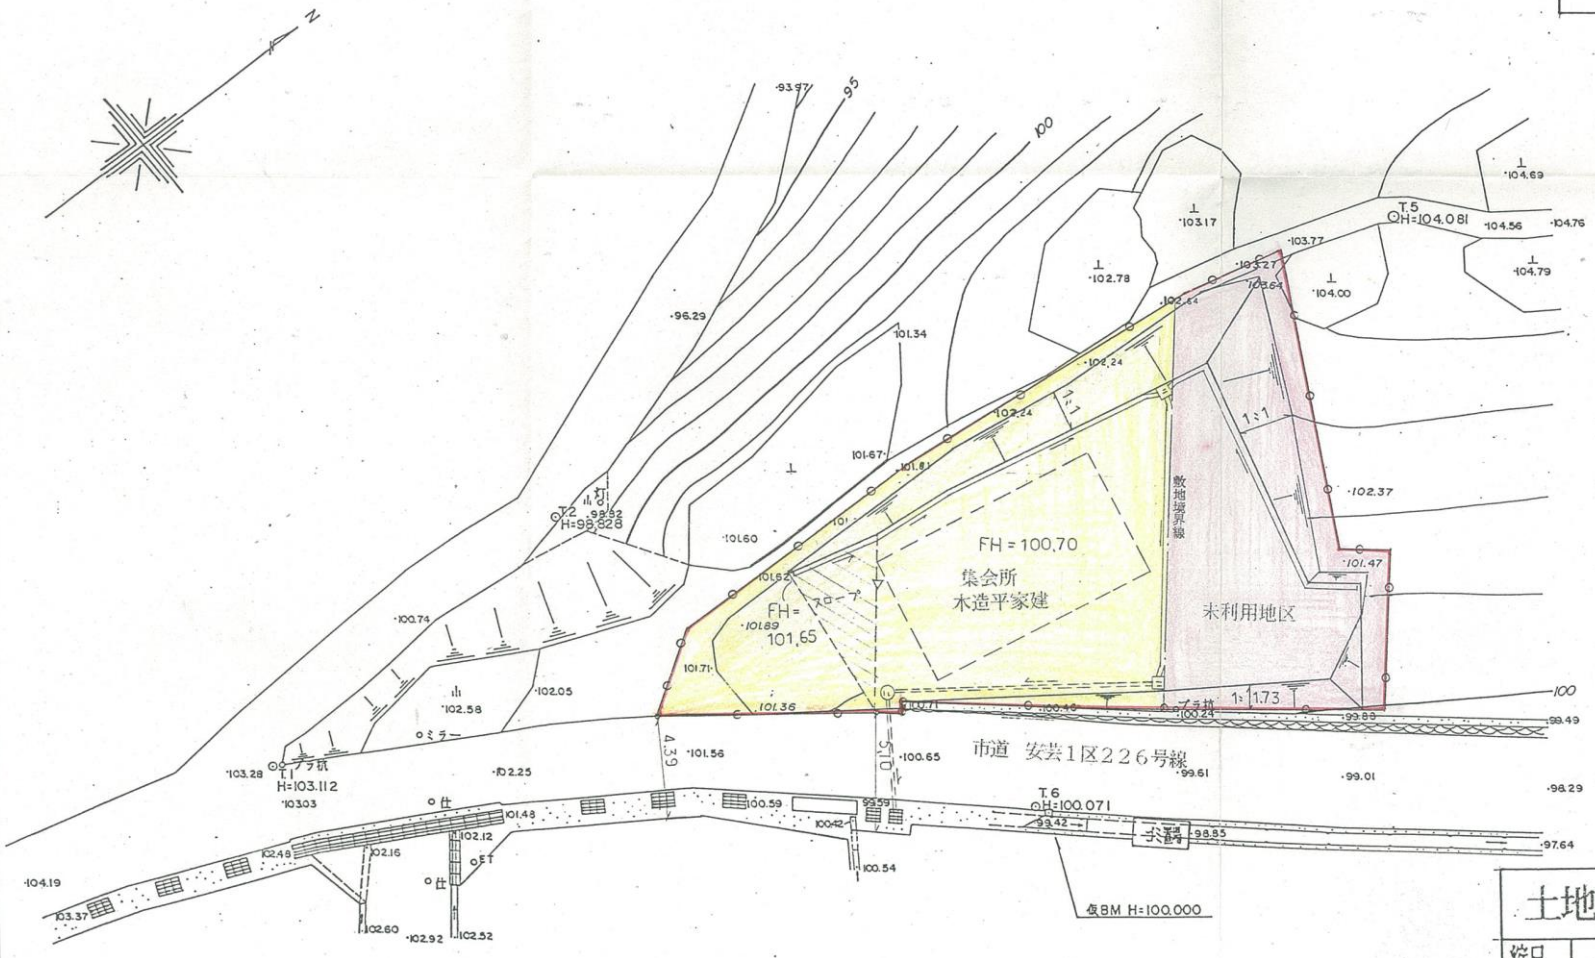

安芸区役所
土木課
05.10.21
受
号

土地利用計画図

縮尺	1/200	番号	5

[redacted]