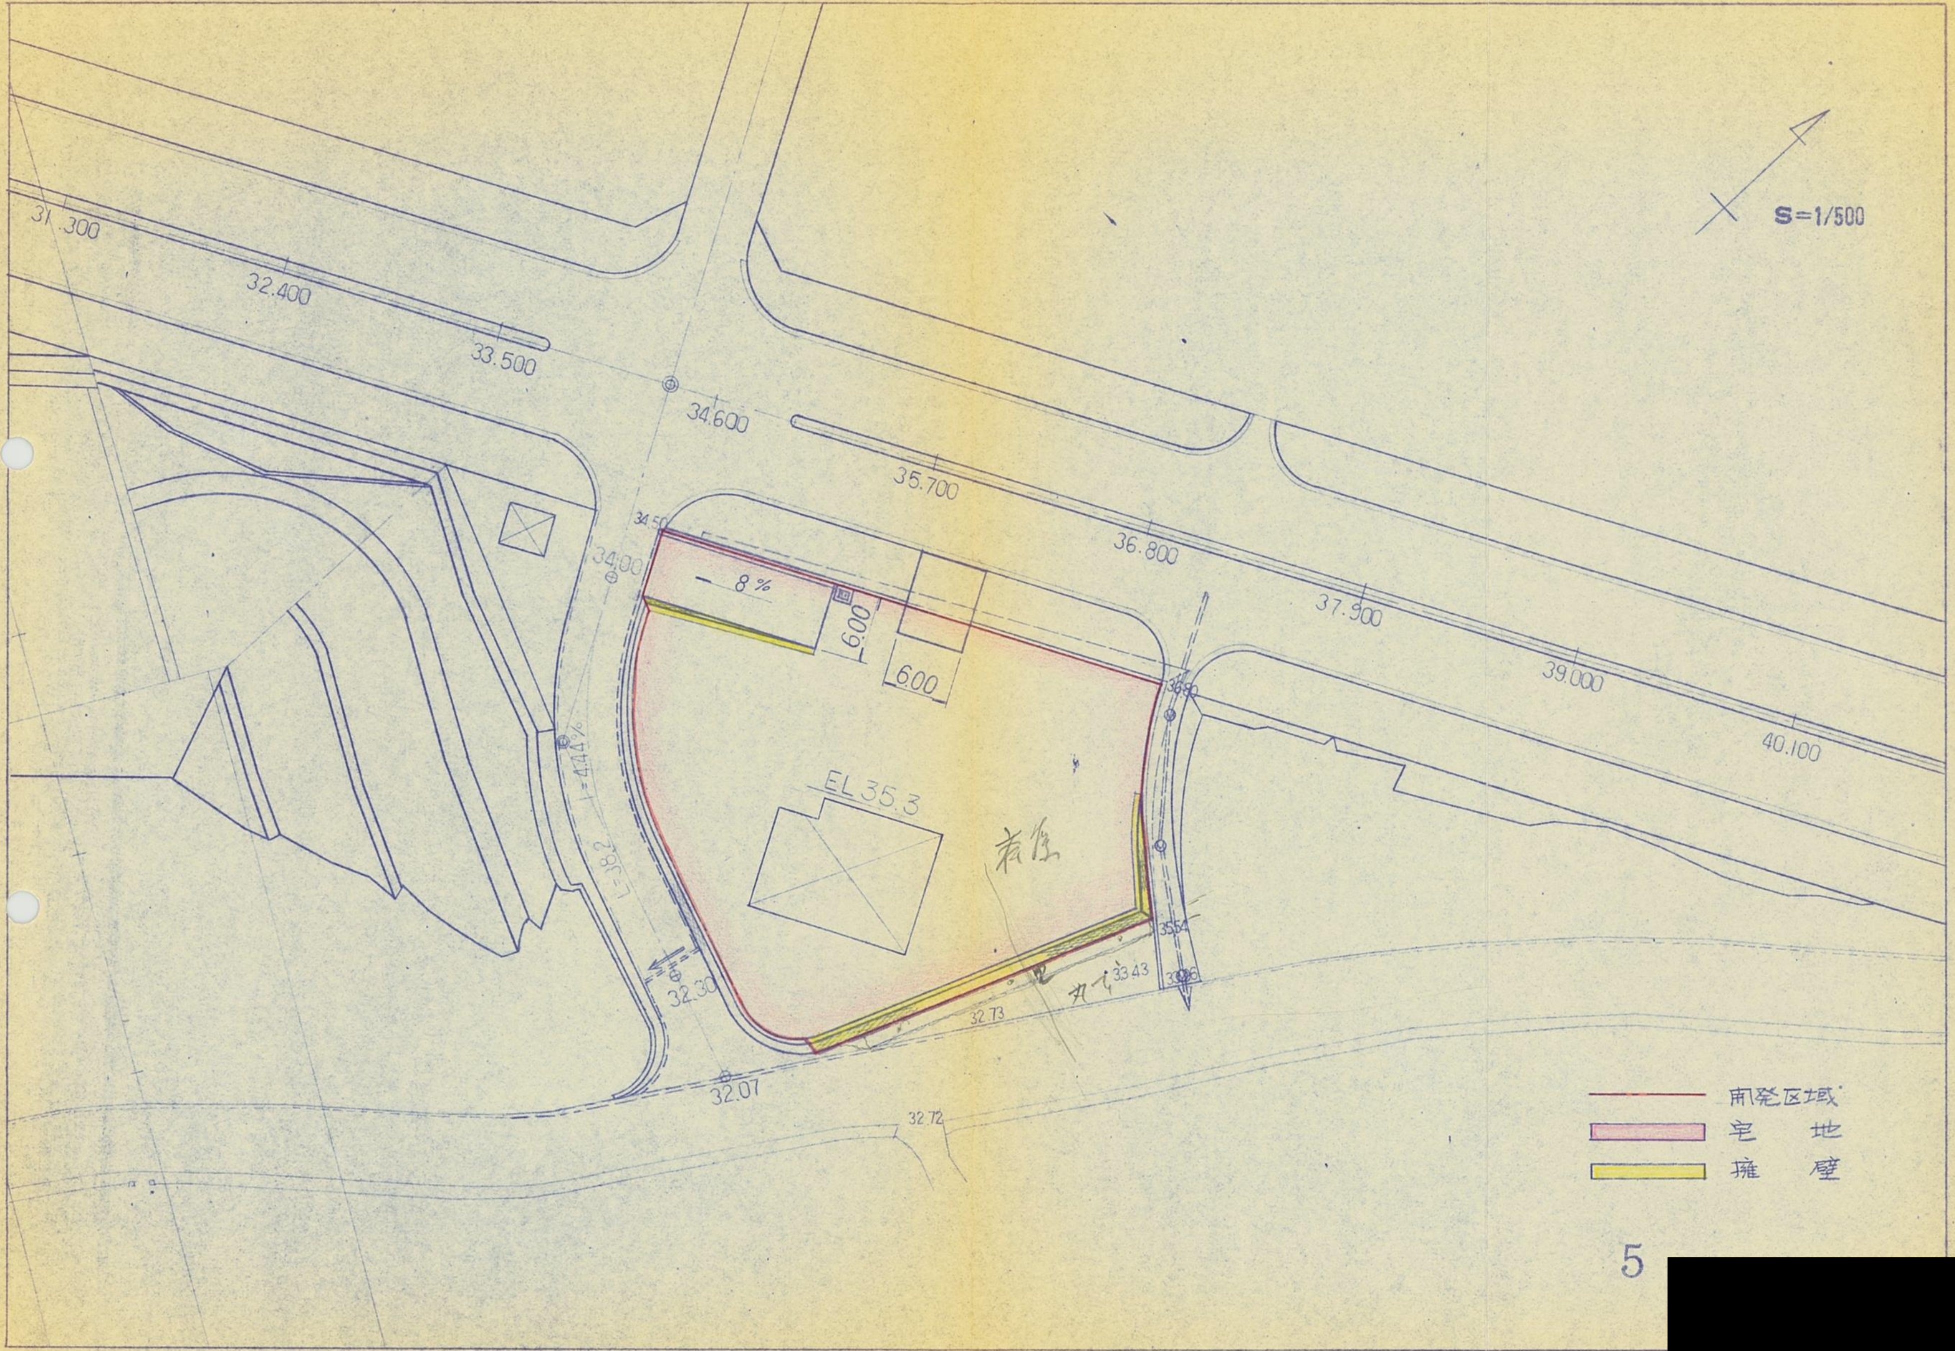
S=1/500
31.300
32.400
33.500
34.600
35.700
36.800
37.900
39.000
40.100
34.50
34.00
8%
6.00
6.00
EL 35.3
i=4.44%
L=38.2
36.90
35.54
33.96
33.43
32.73
32.30
32.07
32.72
開発区域
宅　地
擁　壁

[redacted]