土地利用計画図

S＝1：250

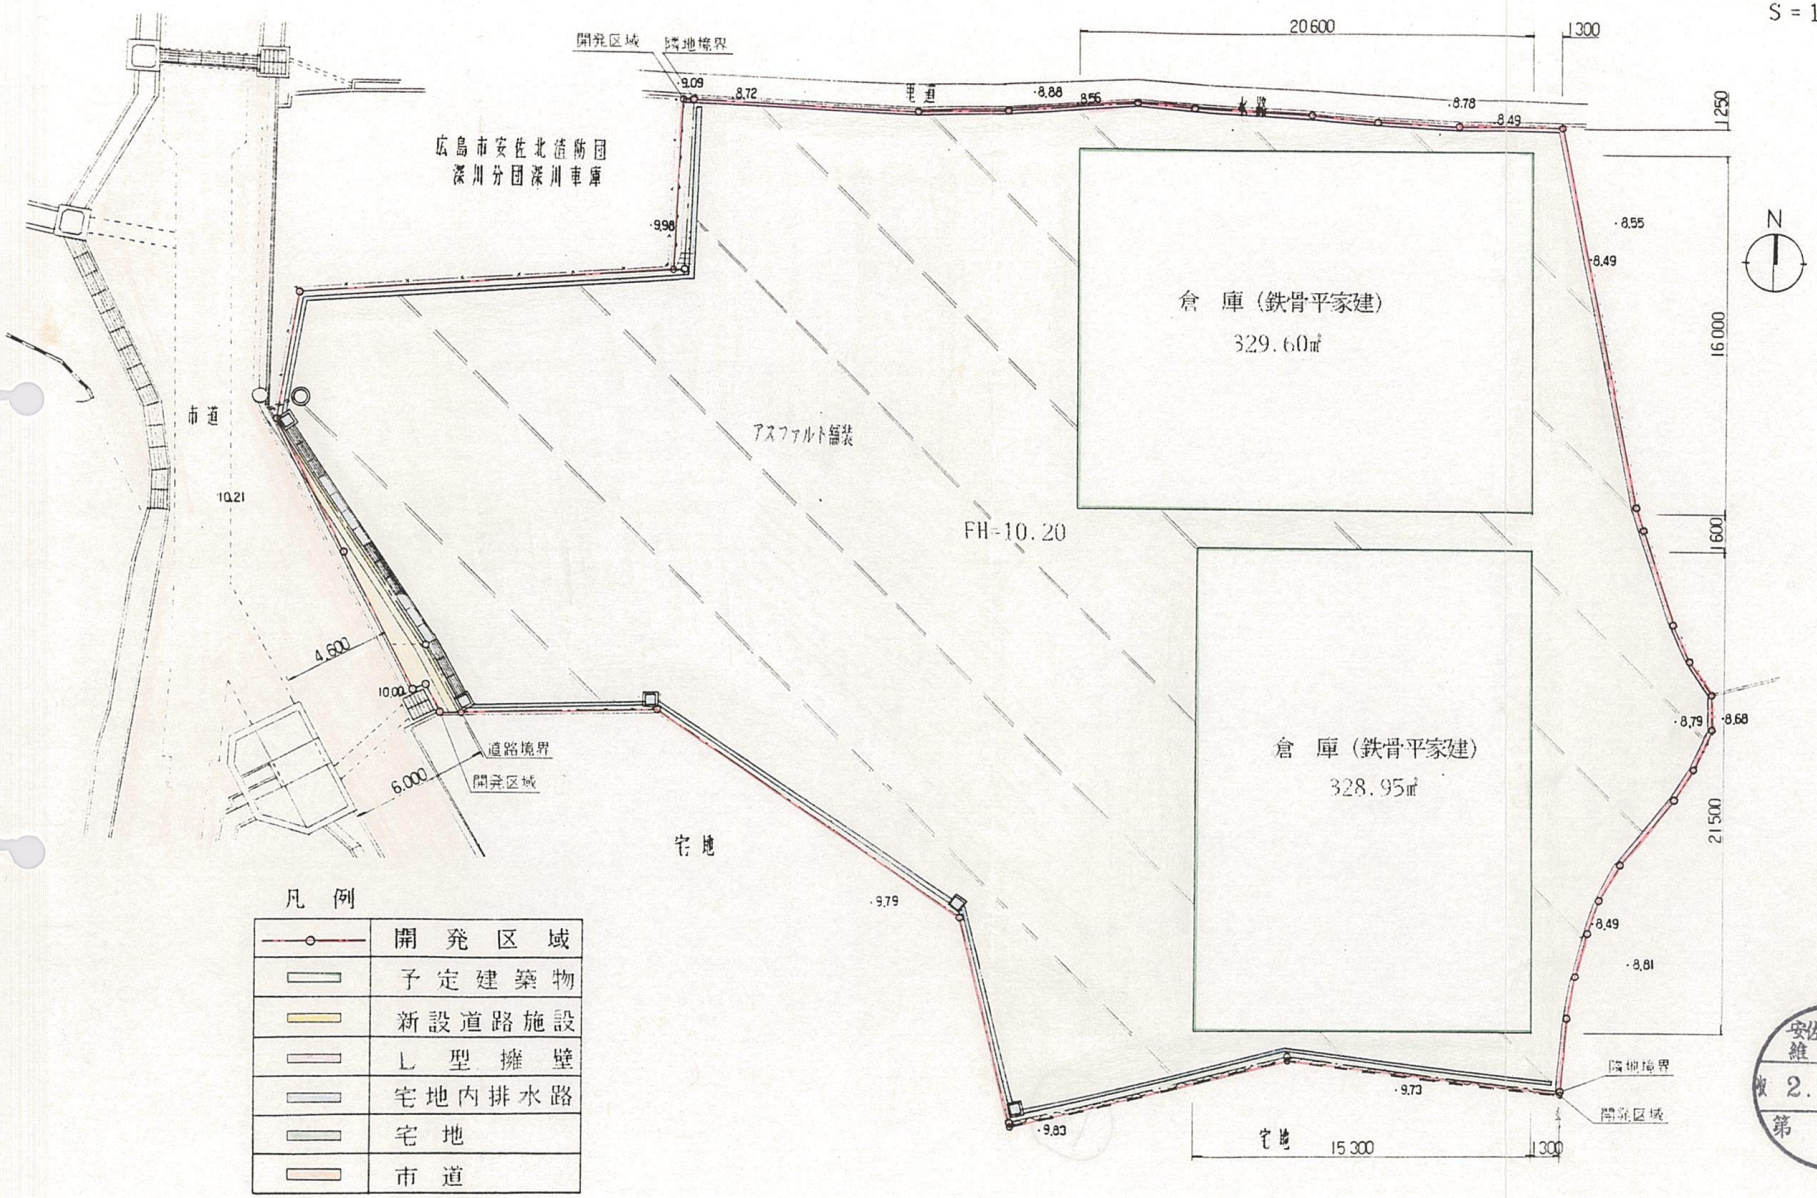

凡例

―○―	開発区域
	予定建築物
	新設道路施設
	L型擁壁
	宅地内排水路
	宅地
	市道

安佐北区役所
維持課
平 2.4.17
第　号