図面番号	16／20	縮尺	1:250
工事名	(仮称)広川工業勝木工場用地造成工事		
種別	土地利用計画図	番号	
工事箇所	安佐北区勝木字東山		
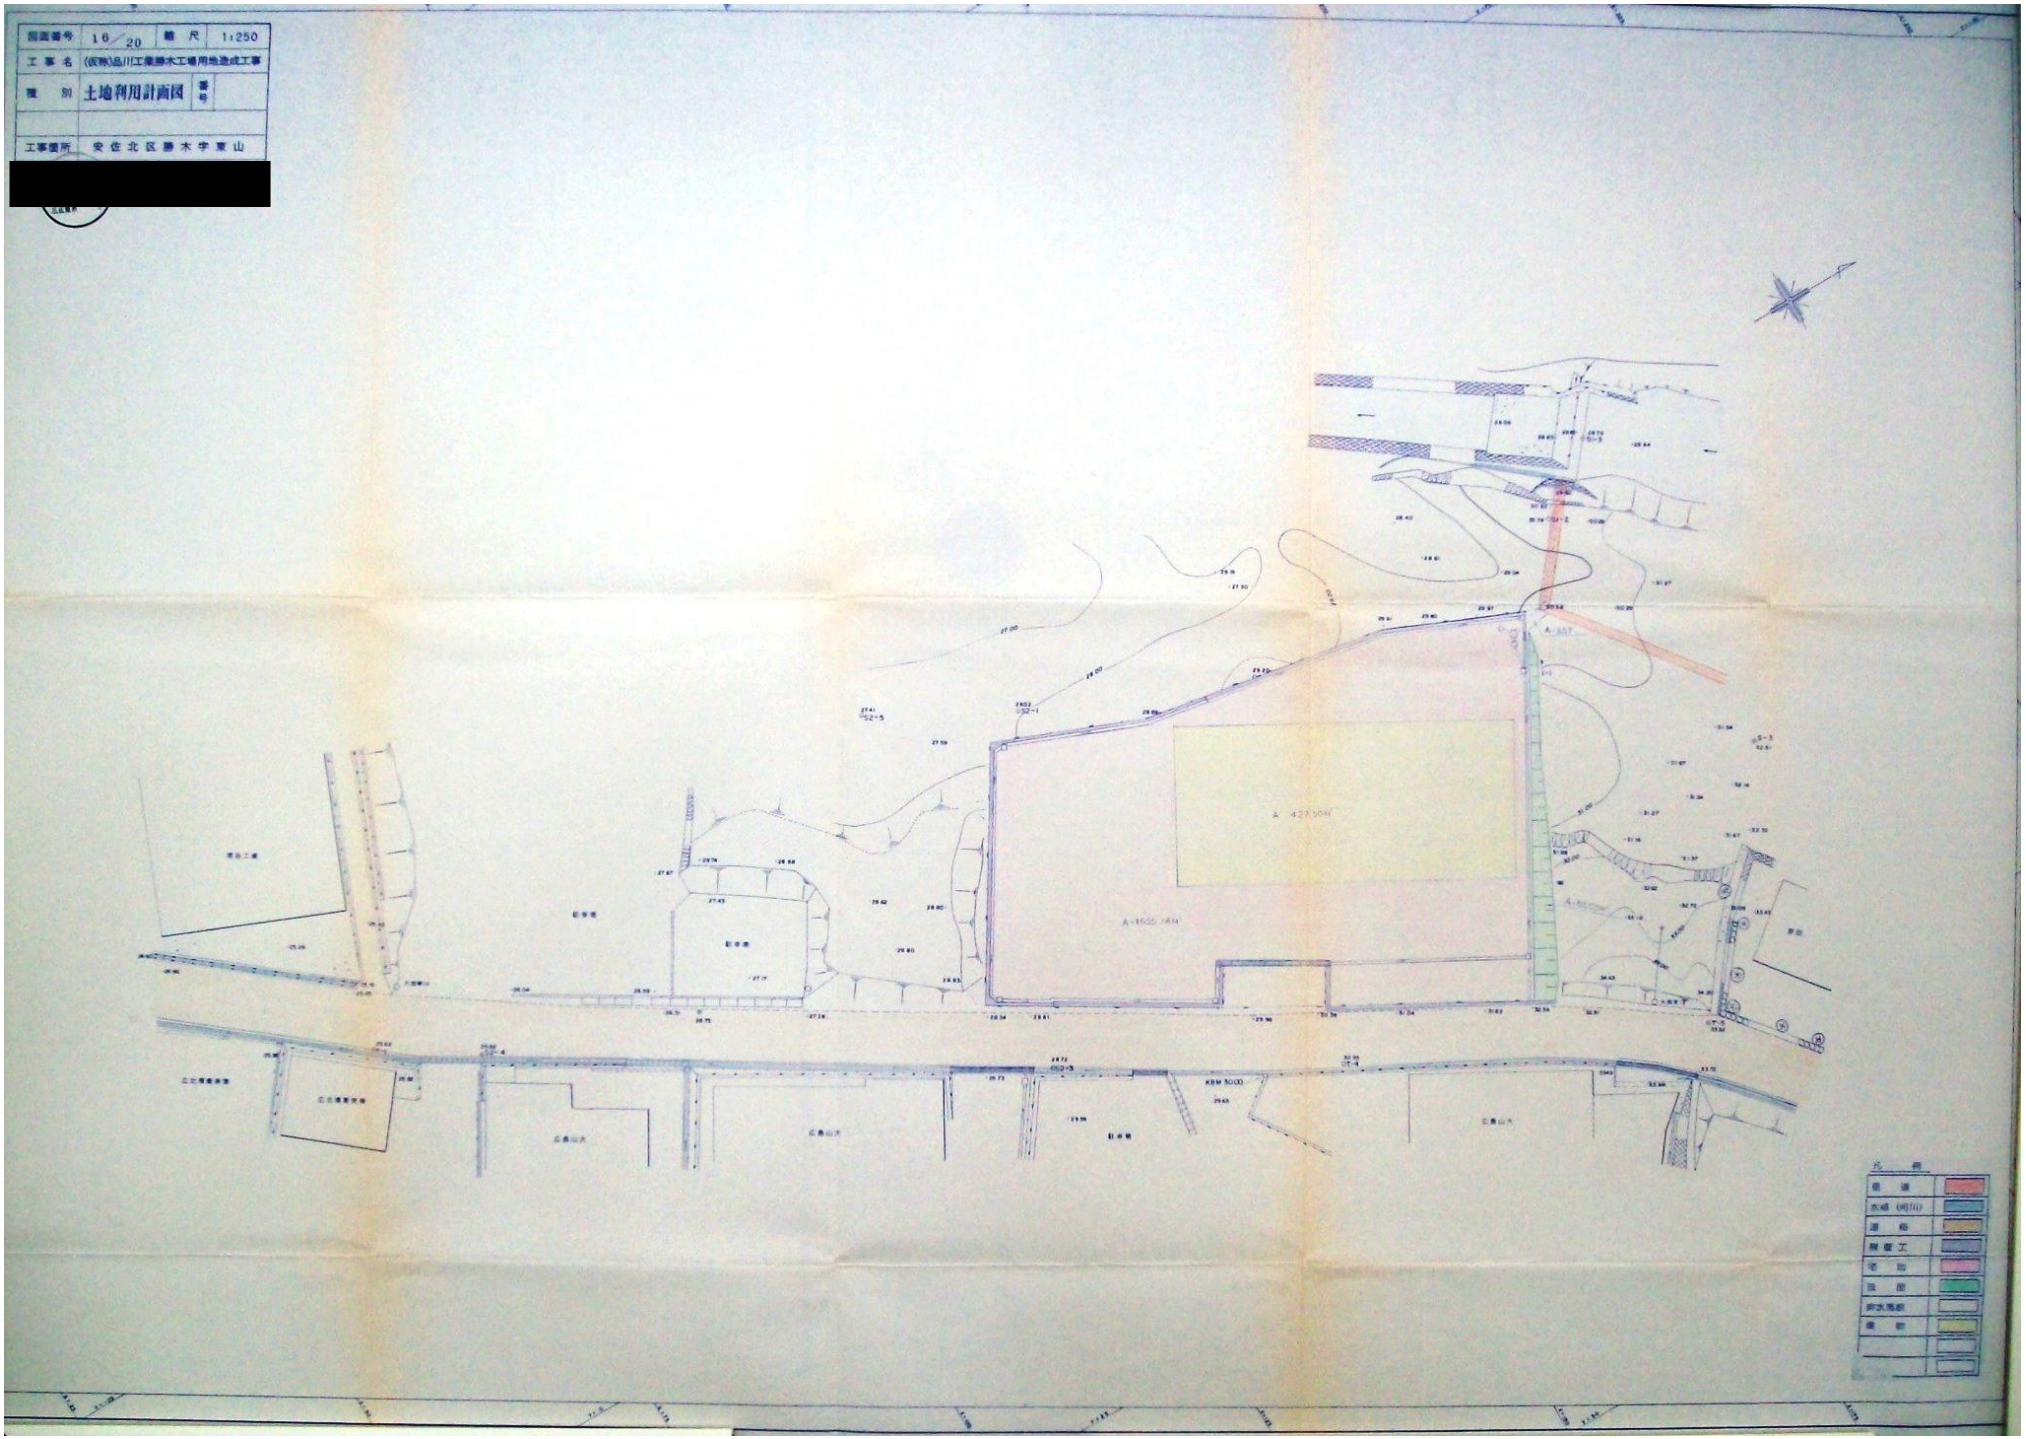
[redacted]