

工 事 名 : 一般国道 4 3 3 号 (伏谷) 歩道新設に伴う

一級河川太田川水系伏谷川護岸整備その他工事 (7-1)

工事場所 : 佐伯区湯来町大字伏谷

積算参考資料

(注) (この資料は、入札参加者の的確な見積りに資するために、発注者が用いた積算資料を参考として提示するもので、請負契約上拘束力を生じるものではなく、誤謬または契約後の条件変化による場合を除き、契約上の変更対象となりません。)

広島市佐伯区農林建設部地域整備課

積算参考資料

(この資料は、入札参加者の的確な見積りに資するために、発注者が用いた積算資料を参考として提示するもので、請負契約上拘束力を生じるものではなく、誤謬または契約後の条件変化による場合を除き、契約上の変更対象となりません。)

提 示 項 目	提 示 事 項
週休2日関係	「設計業務委託等技術者単価」は労務費の補正対象としない。
見積単価	見積単価については、別添「見積単価一覧表」のとおり。
仮設関係	本工事における、仮設工は別添図面のとおり。 なお、仮排水管(高密度ポリエチレン管)φ500は新材を見込んでいる。
電算小代価表	特殊代価表は契約書に綴じ込まないものとする。

月単位の週休2日工事に係る積算について

本工事は、月単位（4週間の期間内）で振替日の設定を行う「月単位の週休2日工事」であるため、以下の方法で積算を行っている。

「広島市週休2日工事等試行要領（土木工事）」により当初設計から月単位で4週8休以上であった場合の補正係数を乗じている。

なお、補正係数については以下のとおりとする。

【労務費：1.04】（設計業務委託等技術者単価は除く）

【機械経費（賃料）：1.02】

【共通仮設費率：1.03】

【現場管理費率：1.05】

市場単価（港湾工事は除く）

試行要領の別表1、2参照

土木工事標準単価

試行要領の別表3参照

※ 月単位で4週8休に満たなかった場合、現場閉所状況に応じ、補正係数を減じた変更を行う。

「週休2日交替制工事」の実施を希望する場合、契約締結後7日以内に、「週休2日交替制工事」の実施を希望する旨を発注者に書面で提出すること。

受理されれば、「広島市週休2日工事等試行要領（土木工事）」により「週休2日交替制工事」の補正係数により変更を行う。

なお、月単位の「週休2日交替制工事」補正係数については以下のとおりとする。

【労務費：1.04】（設計業務委託等技術者単価は除く）

【現場管理費率：1.03】

市場単価（港湾工事は除く）

試行要領の別表1、2参照

土木工事標準単価

試行要領の別表3参照


※ 月単位で4週8休に満たなかった場合、休日の取得状況に応じ、補正係数を減じた変更を行う。

見 積 単 価 一 覧 表

単価コード	名 称	単 位	適用年版	単 価	資源区分	管理費区分	摘 要
TA0030	伐採工	m2	R0706	280	その他施工単価等	現場一般の対象	
TA0040	集積・積込	m2	R0706	430	その他施工単価等	現場一般の対象	
TA0050	運搬（伐木）	台	R0706	15,000	その他施工単価等	現場一般の対象	
TA0060	処分費（伐木）	t	R0706	15,000	仮設材単価等	処分費などの対象	
TA0070	運搬（根株）	台	R0706	20,000	その他施工単価等	現場一般の対象	
TA0080	処分費（根株）	t	R0706	23,000	仮設材単価等	処分費などの対象	
TA0090	運搬（竹）	台	R0706	20,000	その他施工単価等	現場一般の対象	
TA0100	処分費（竹）	t	R0706	18,000	仮設材単価等	処分費などの対象	
TA0110	運搬（竹根）	台	R0706	15,000	その他施工単価等	現場一般の対象	
TA0120	処分費（竹根）	t	R0706	30,000	仮設材単価等	処分費などの対象	

積算参考資料（仮設図）

広島市佐伯区湯来町伏谷

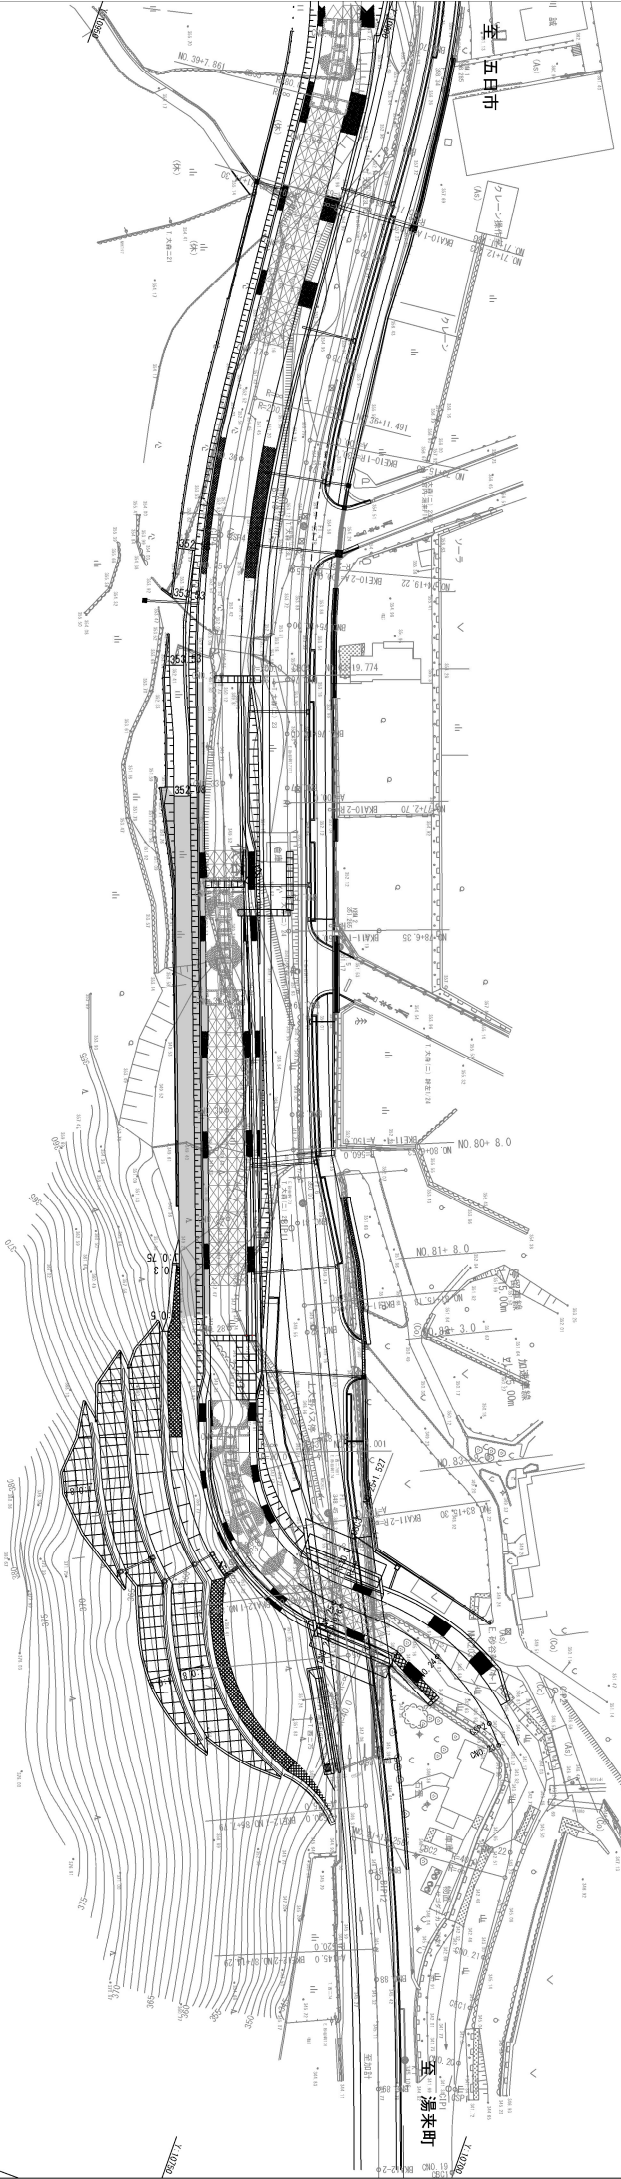

仮設切工 大盛土のう設置・撤去 N=55張
仮排水管 L=12m (φ900)

工事名	一般国道43号（伏谷）歩道新設に伴う 一般河川木田川水系伏谷川堤岸整備その施工（7-1）		
図面名	仮設図		
作成年月日	R7.8		
縮尺	1:500	図面番号	
原図：A1	佐伯区役所黒林建設部地域整備課		