


一般図 1


広島圏都市計画
(広島平和記念都市建設計画)
道路の変更
(広島市決定)
8・6・305号 西広島駅已斐本町線

平面図 S=1/300・断面図 S=1/200


2F平面図 (S=1/300)

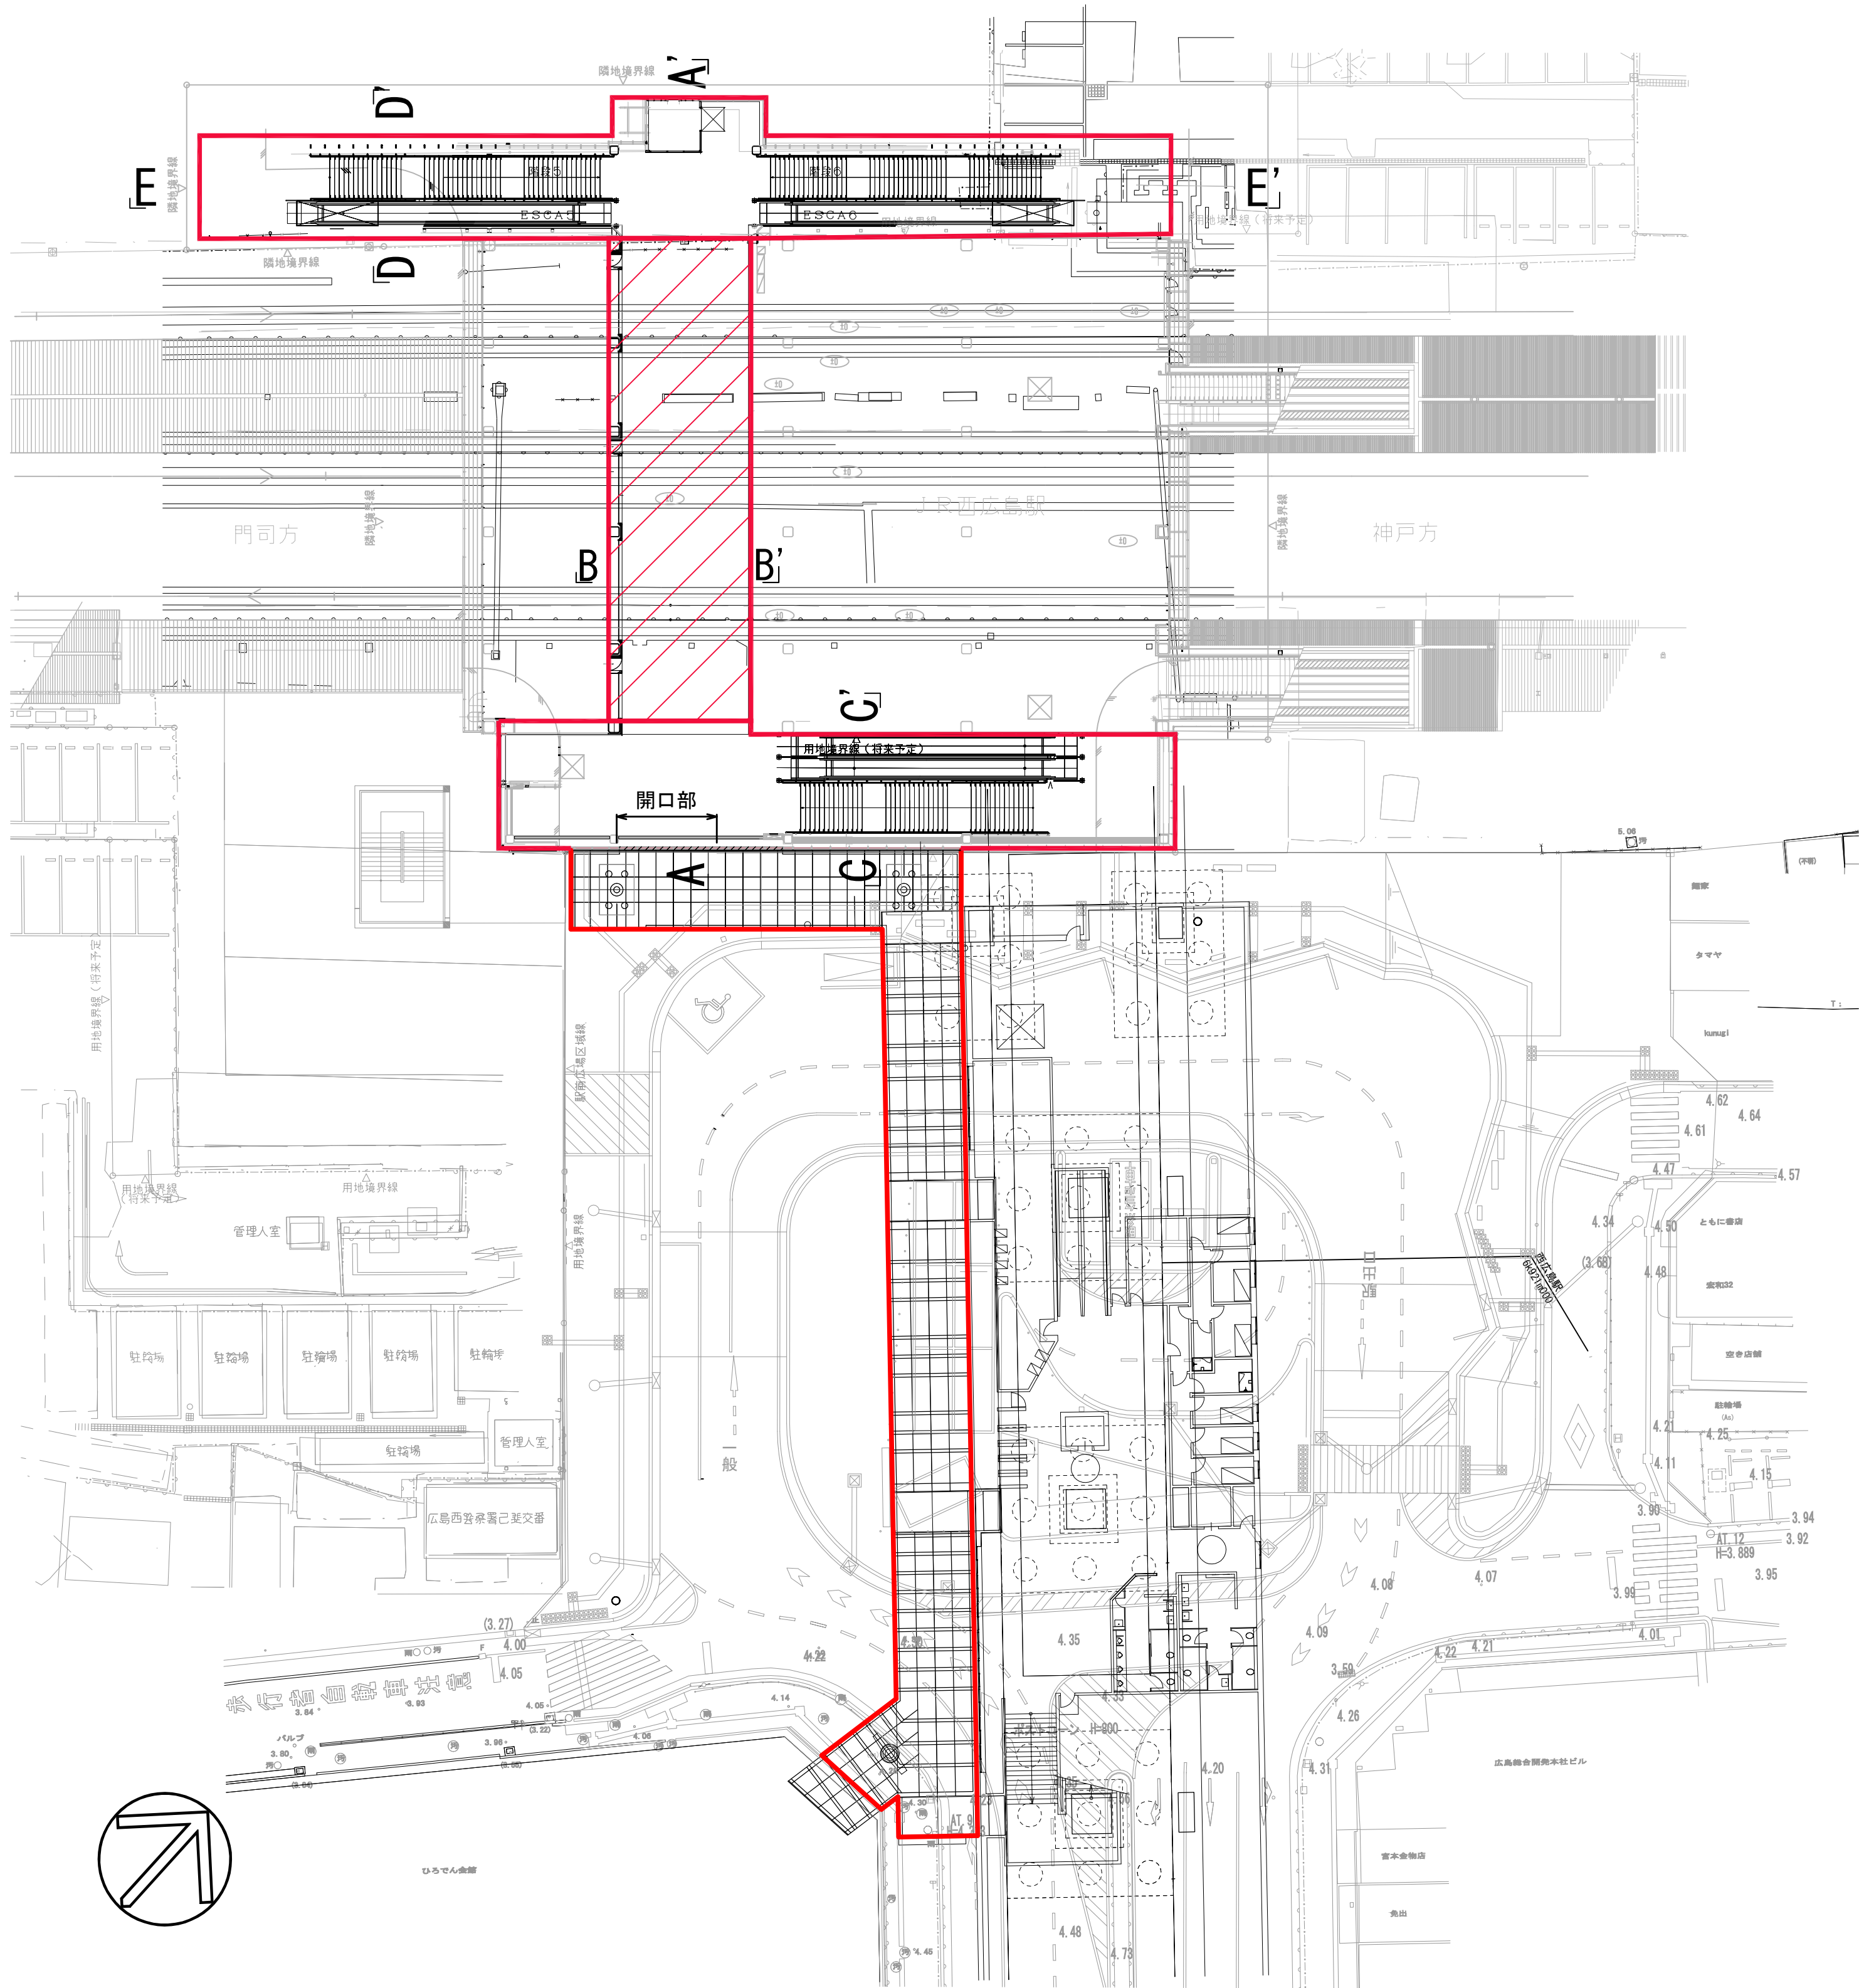


A - A' 断面図 (S=1/200)

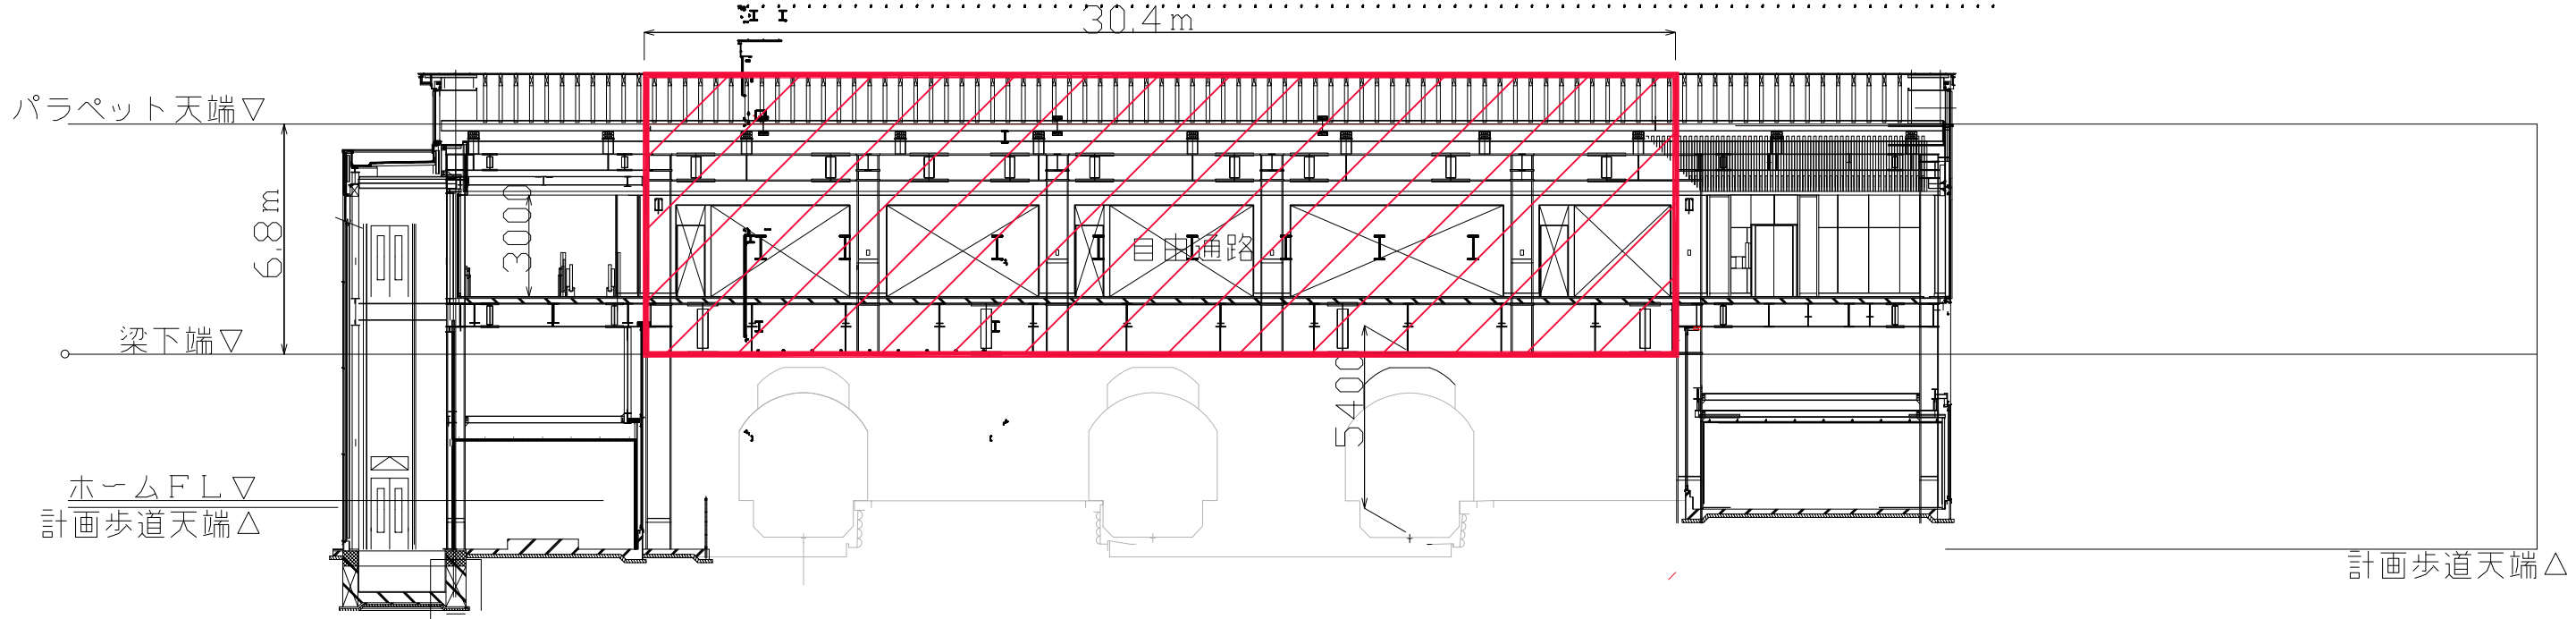


B - B' 断面図 (S=1/200)

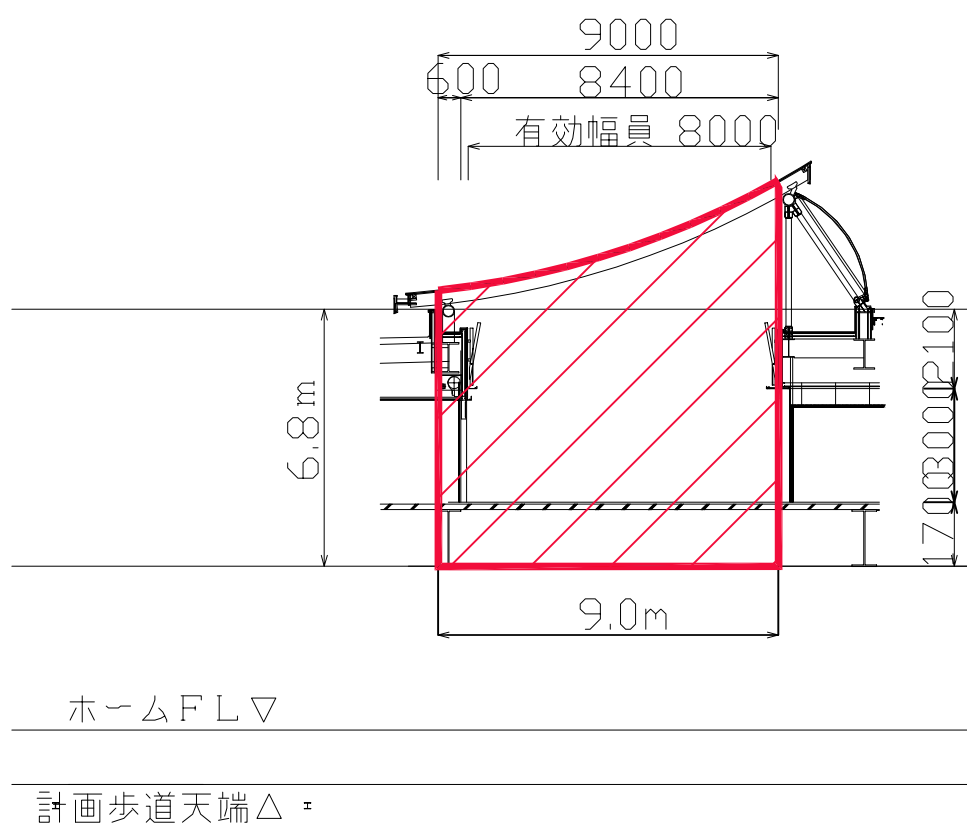


C - C' 断面図 (S=1/200)

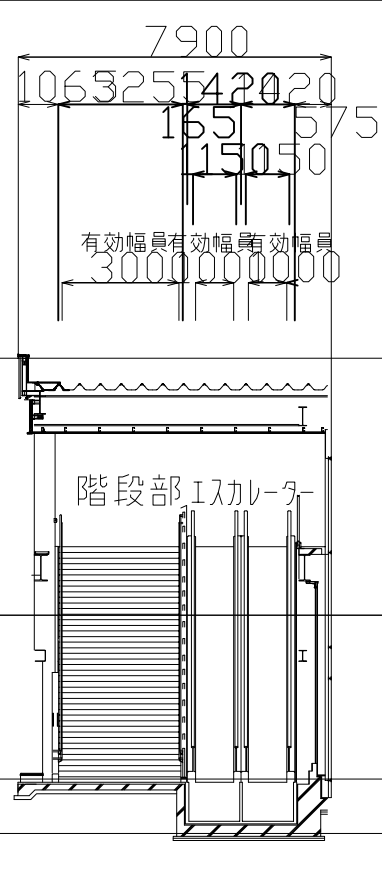

D - D' 断面図 (S=1/200)

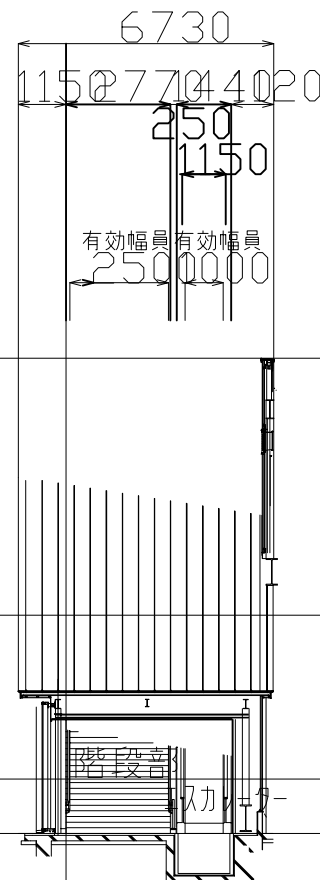


E - E' 断面図 (S=1/200)

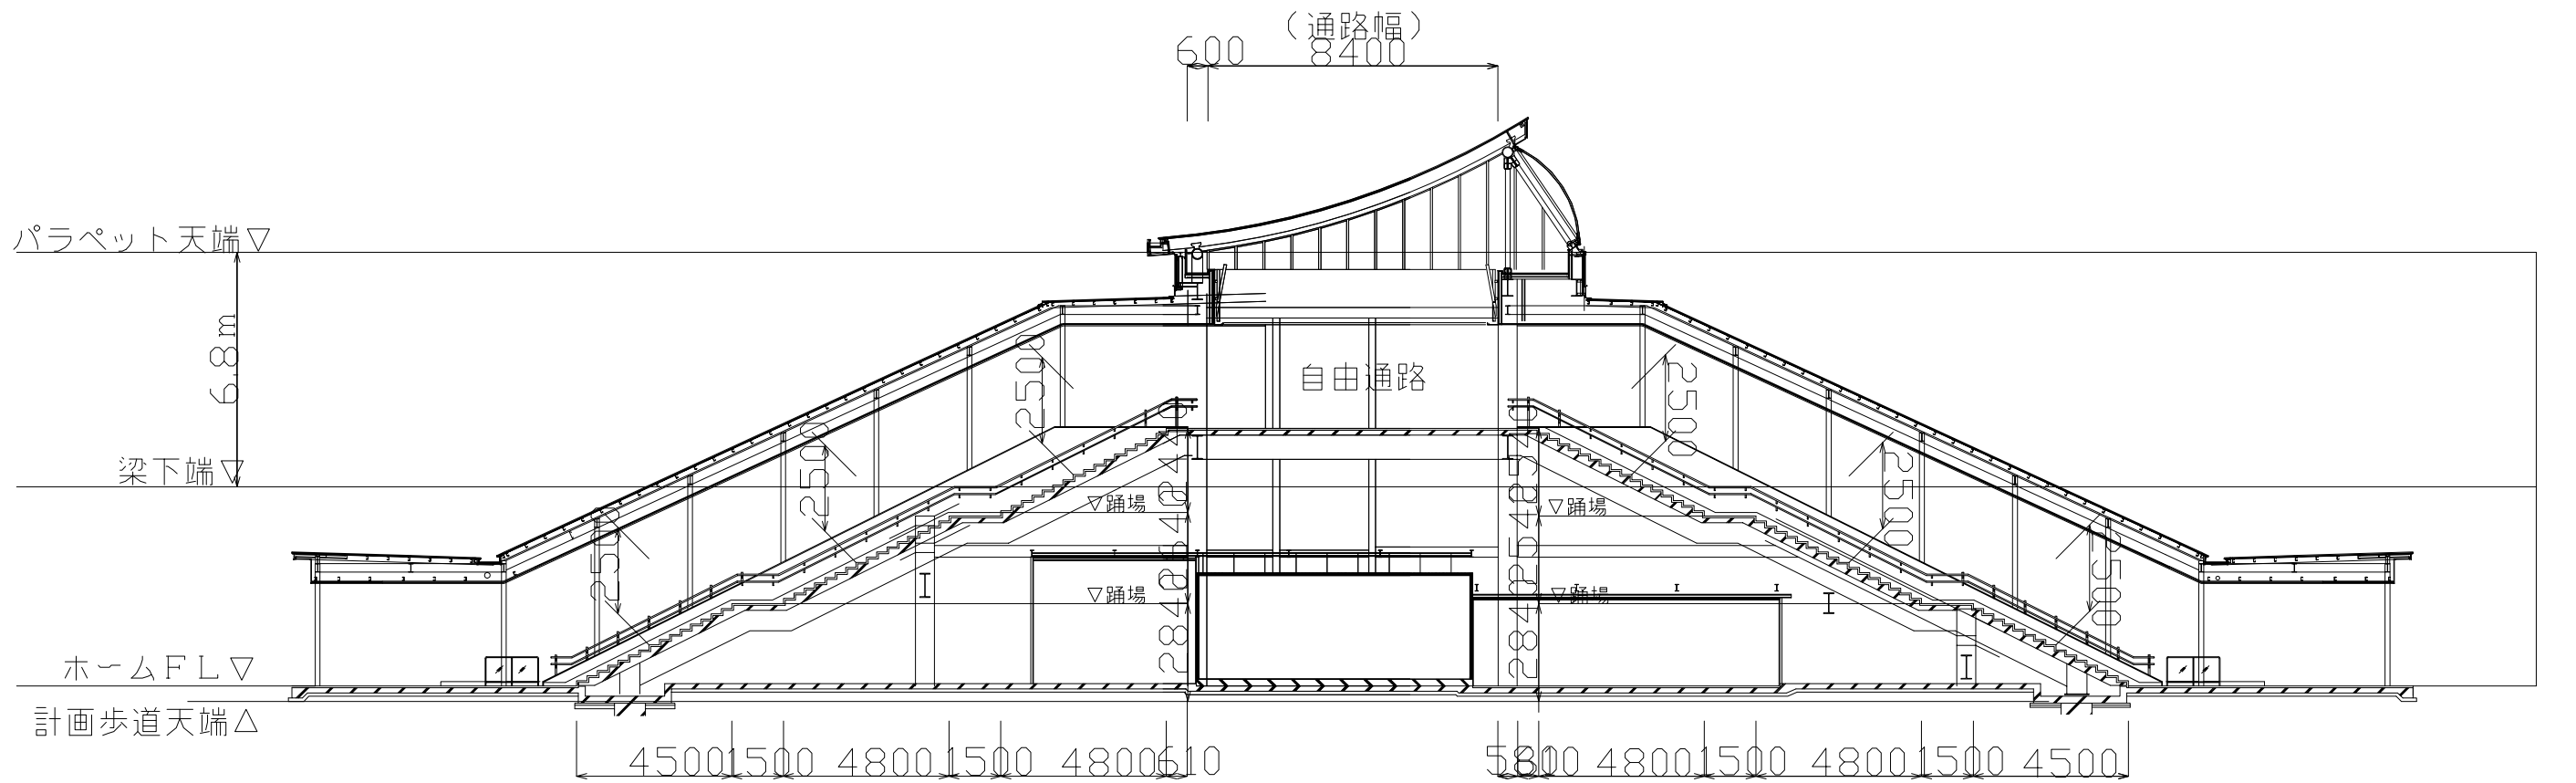


凡 例

- 都市計画決定区域
- 立体的な都市計画の区域


2F平面図 (S=1/300)

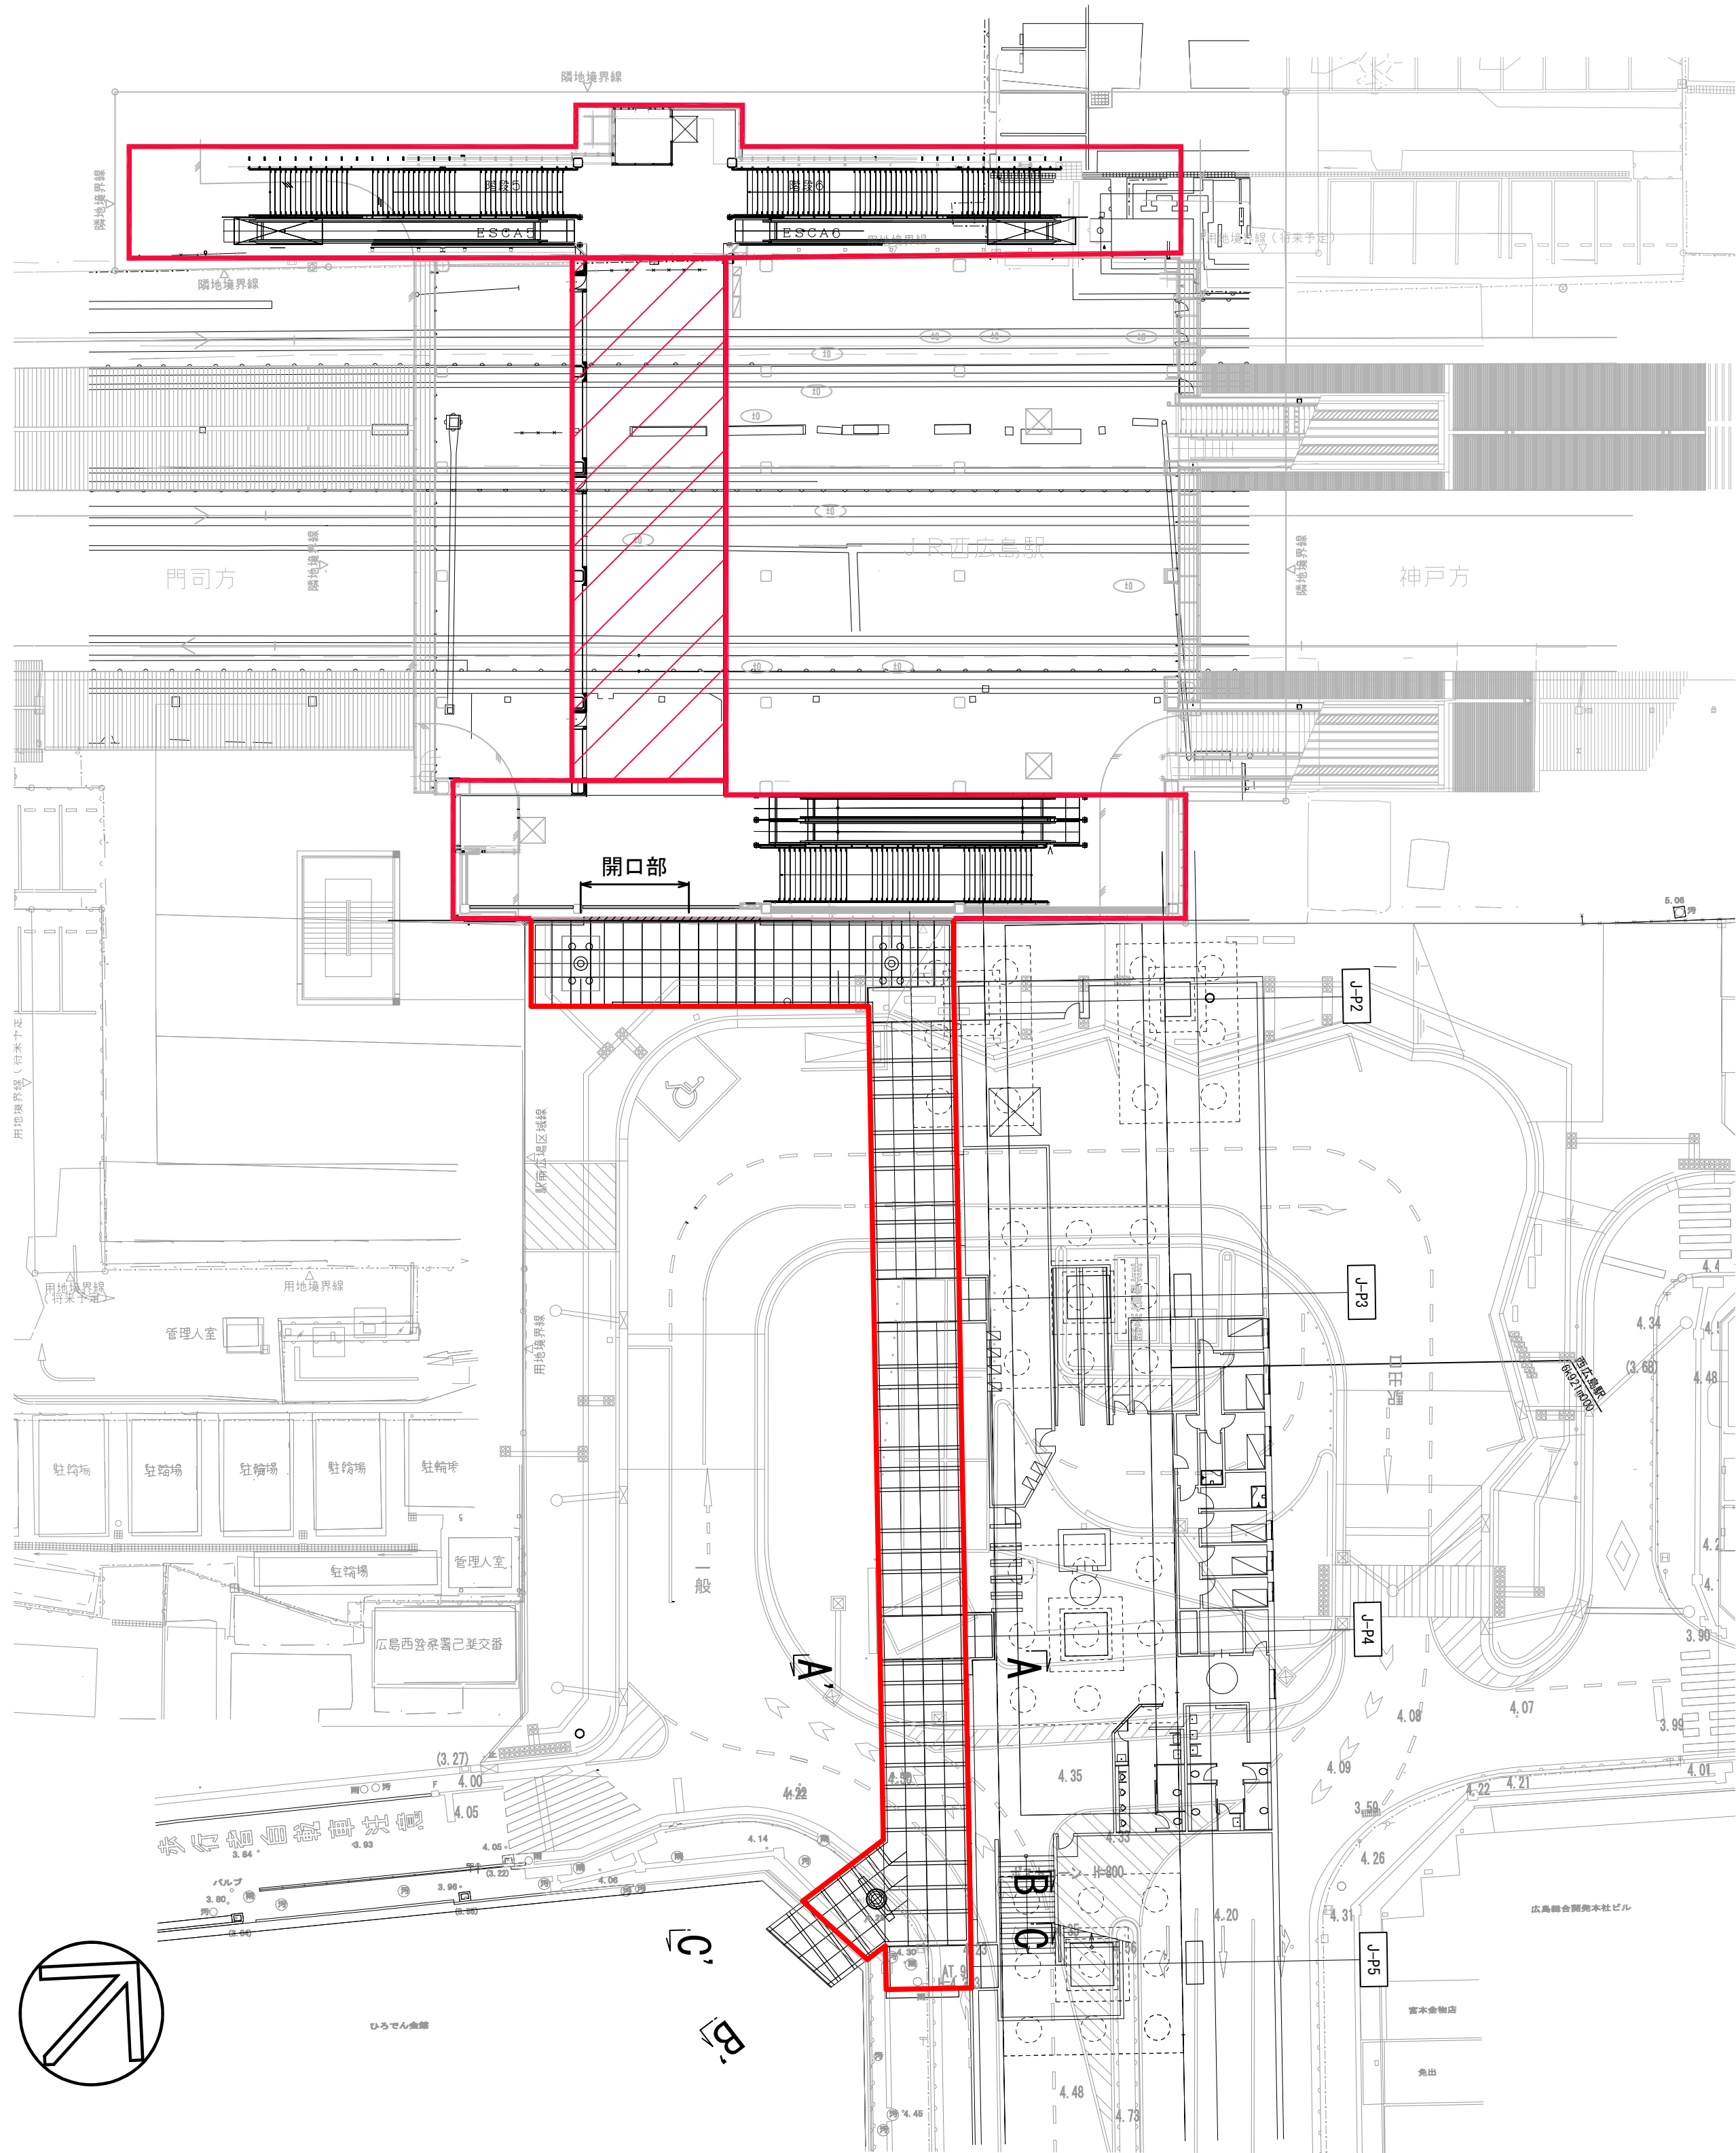


側面図 (S=1/200)

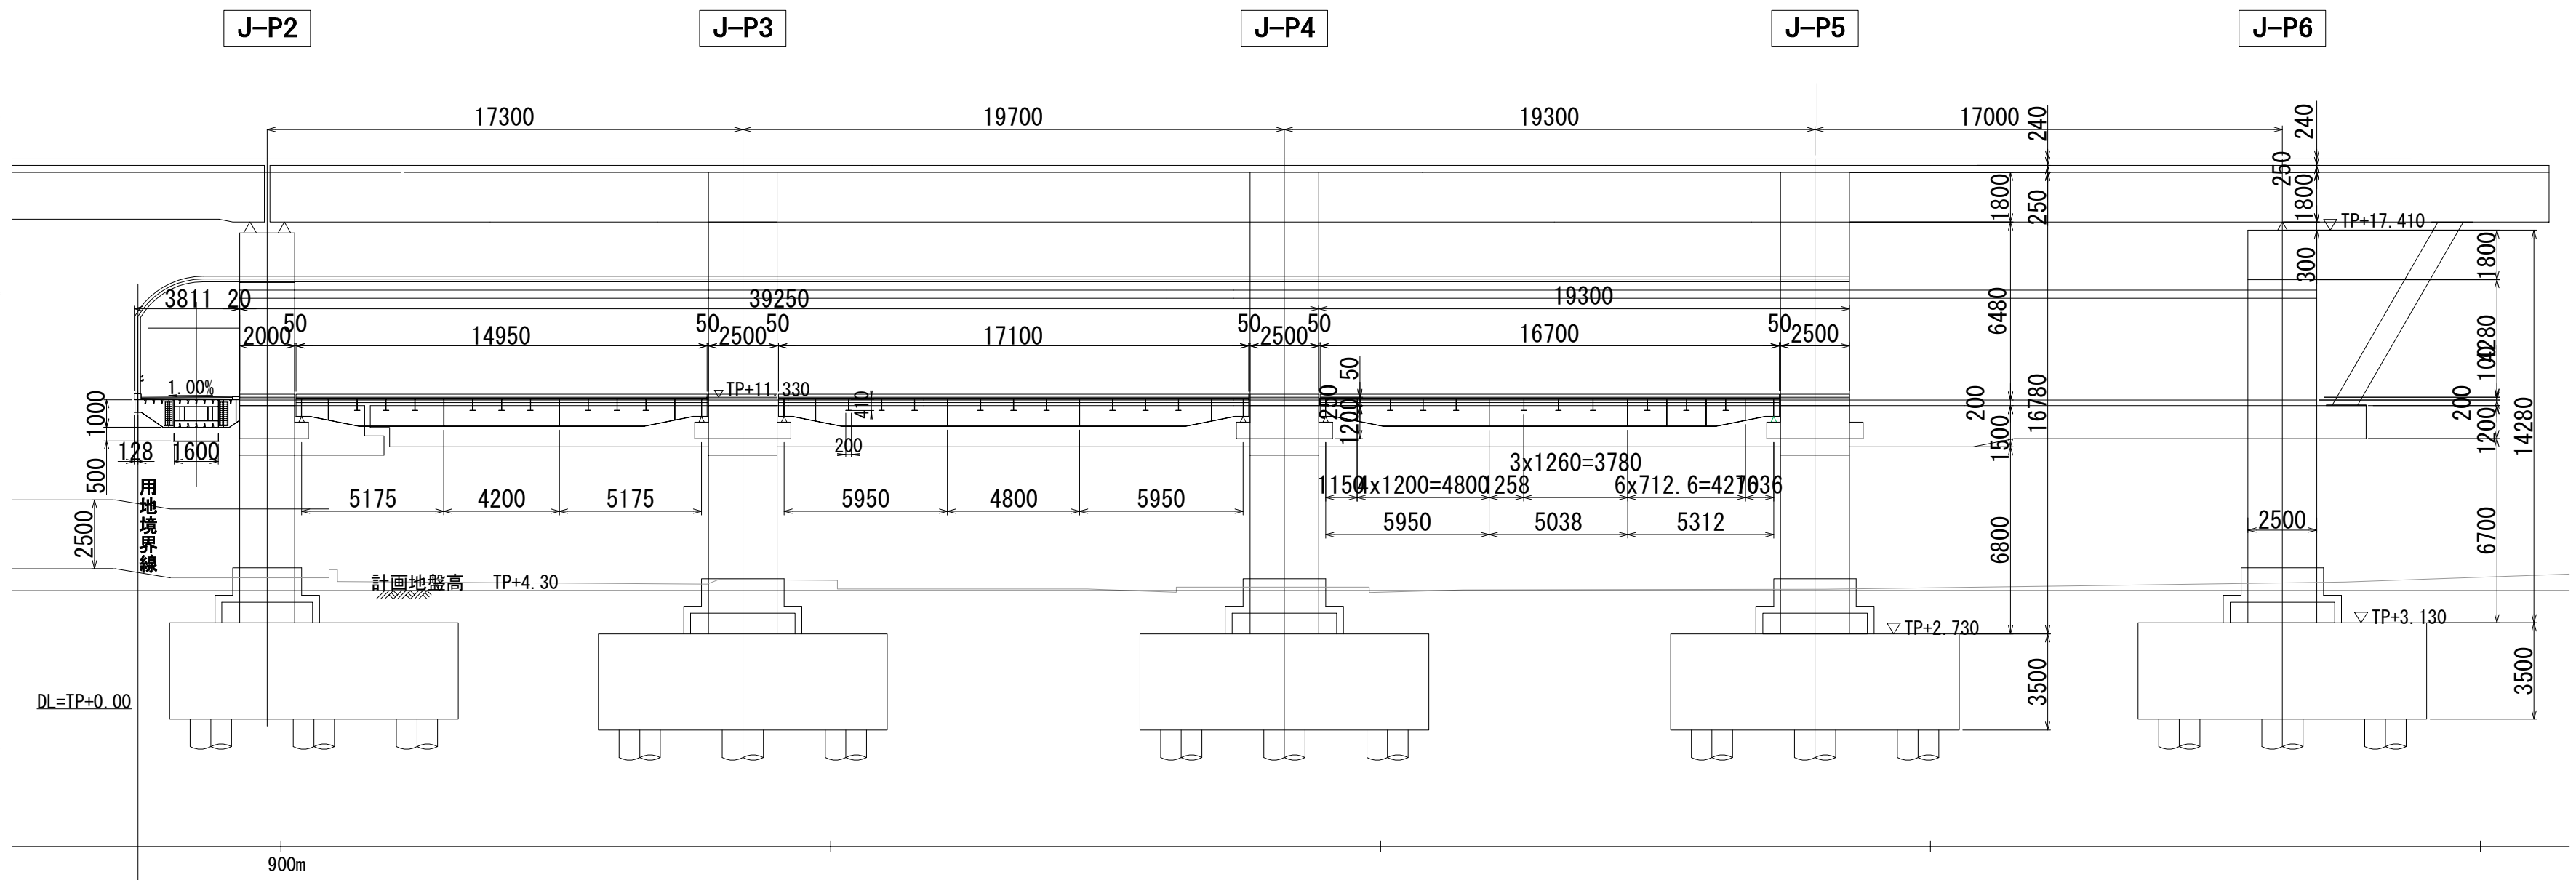


A - A' 断面図 (S=1/200)

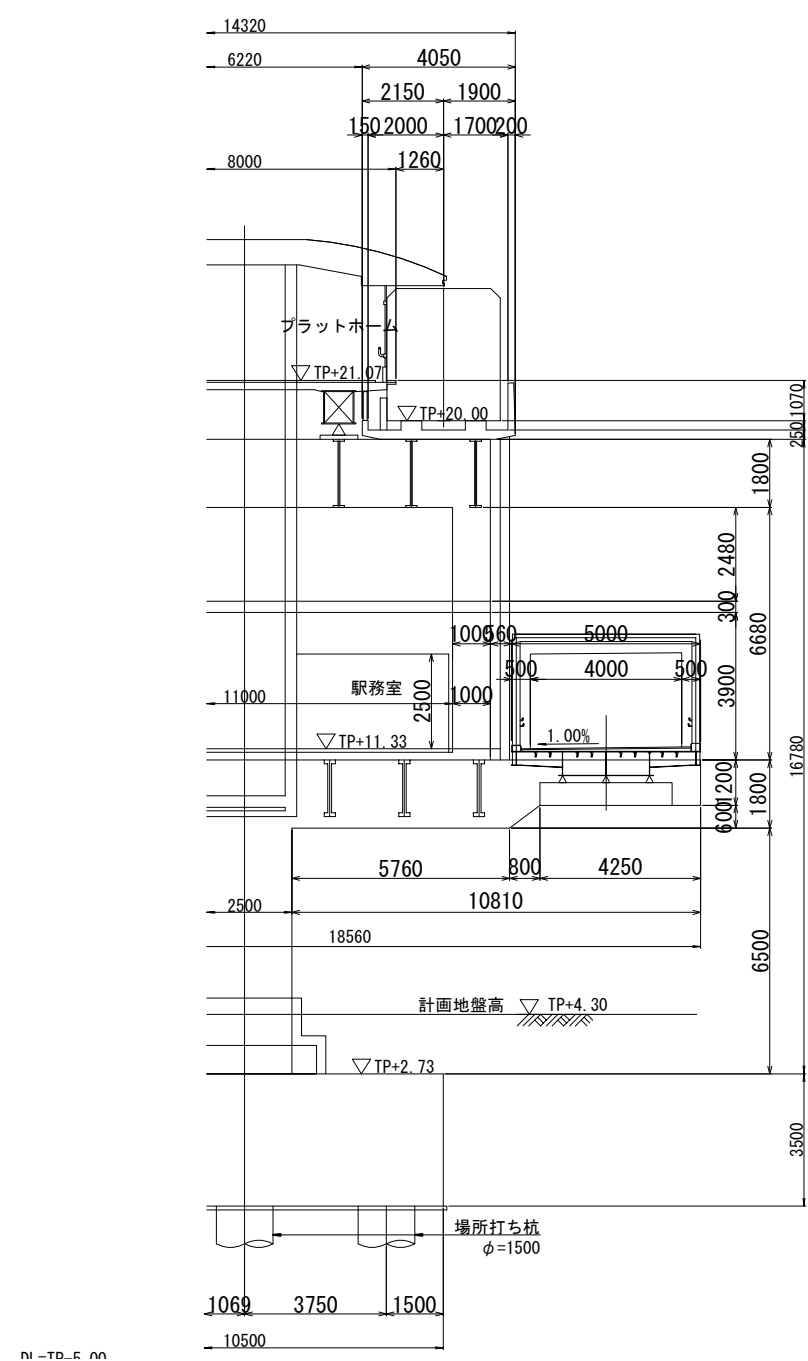

B - B' 断面图 (S=1/200)

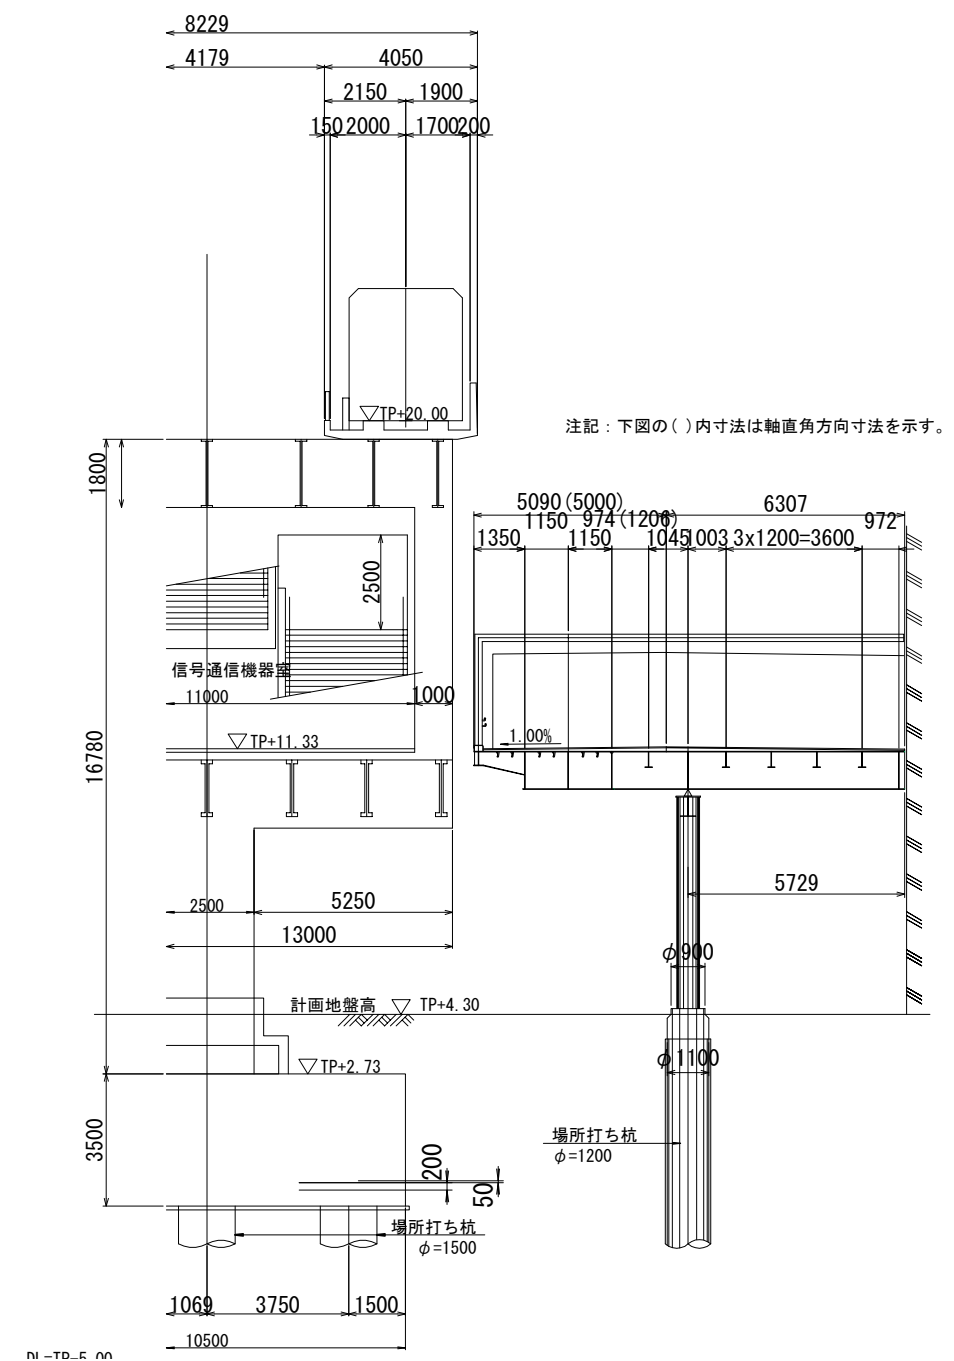

C - C' 断面图 (S=1/200)

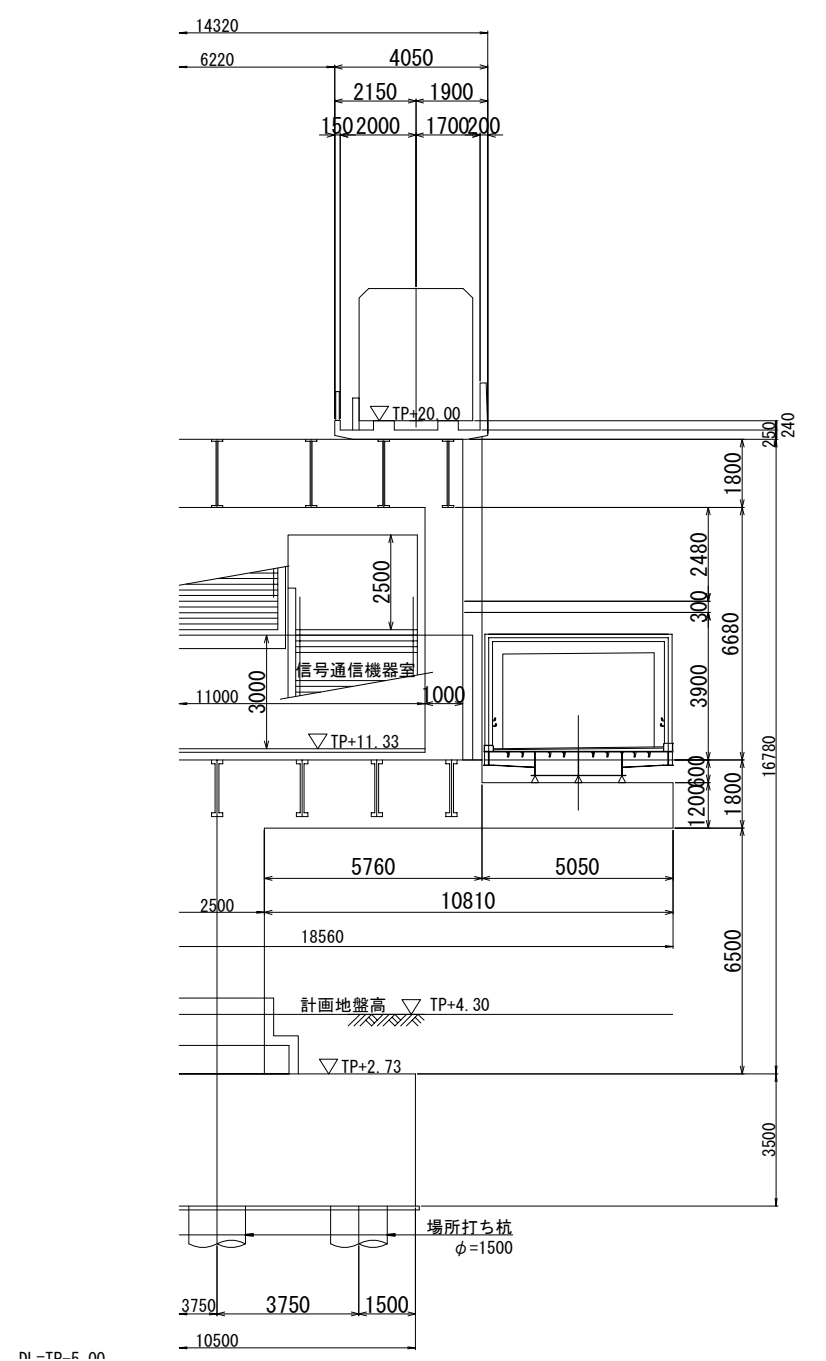

凡 例

- | | |
|---|-------------|
|  | 都市計画決定区域 |
|  | 立体的な都市計画の区域 |