

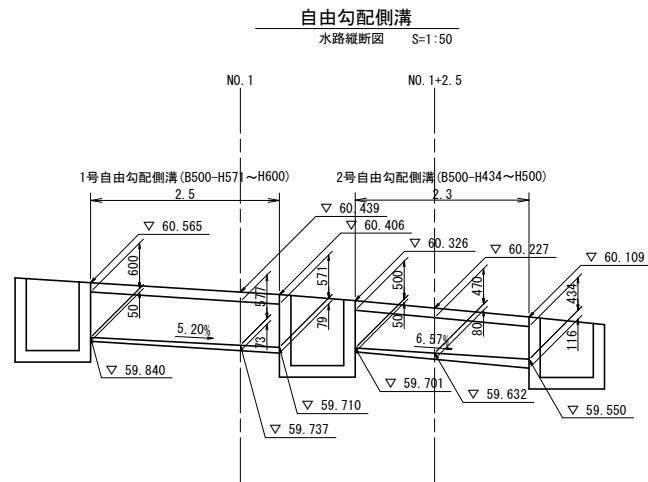
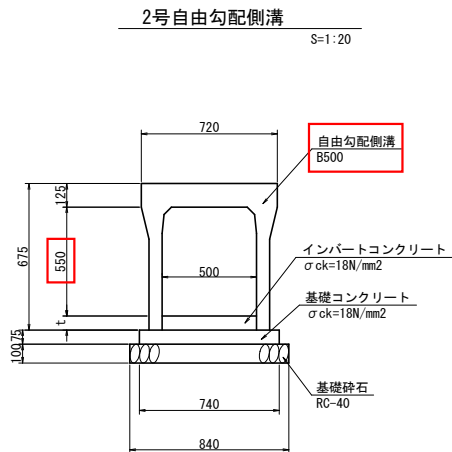
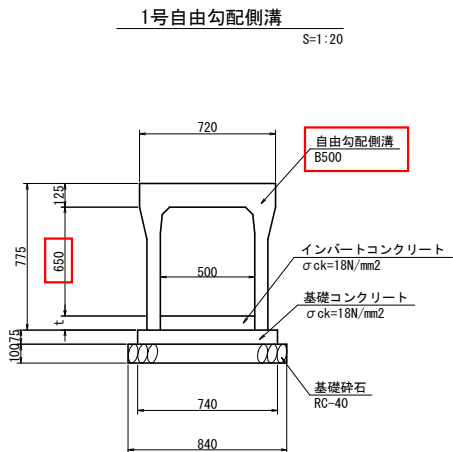
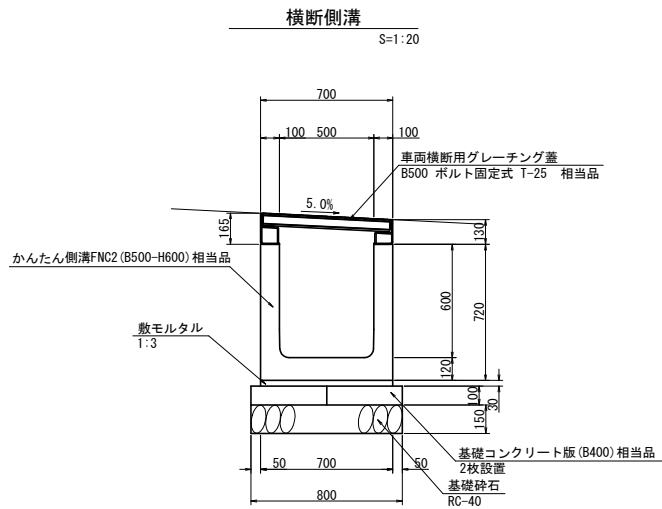
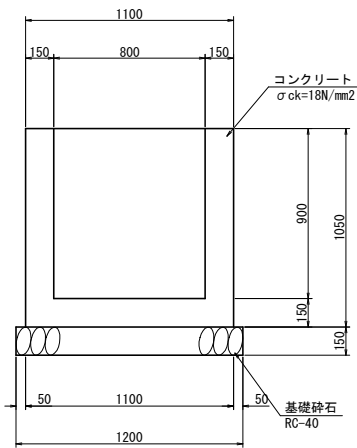
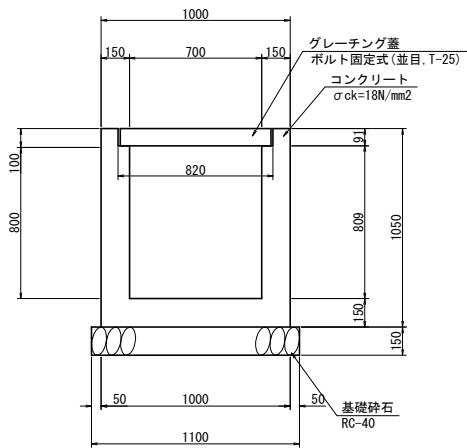
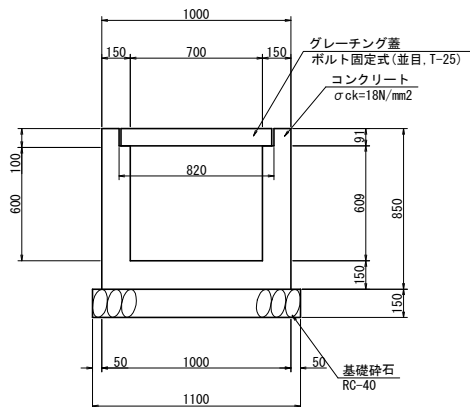
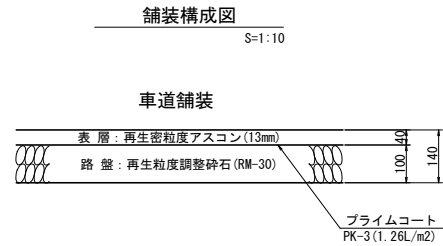
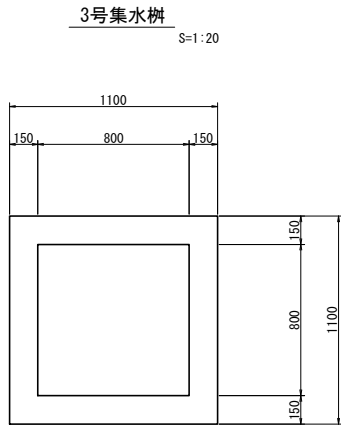


入札関係資料の修正について

修正資料	修正内容
図面	図番 No. 13 構造図（佐伯 1 区 1 1 3 号線） 1 号自由勾配側溝、2 号自由勾配側溝の構造図を以下のとおり修正しました。（別紙参照） ・製品規格の追記 ・寸法の修正

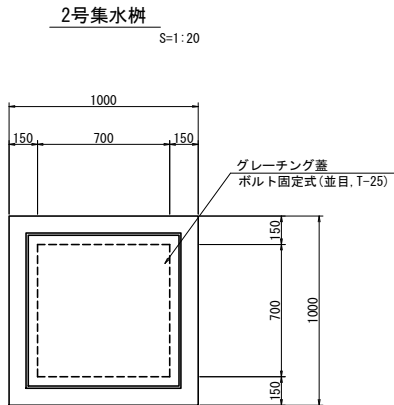





DL=55.00

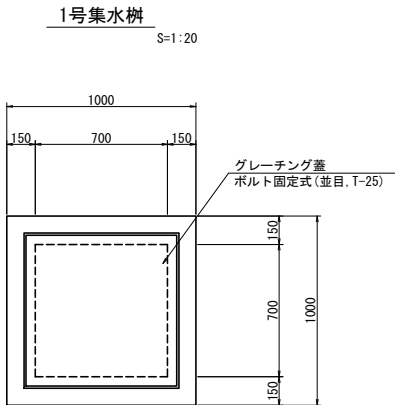

(佐伯1区113号線)

工事名	佐伯1区109号線ほか1路線 道路改良工事(7-1)		
図面名	構 造 図		
年月日	令和 7年 7月		
縮尺	図示	図面番号	13 / 13
会社名			
事業者名	広島市佐伯区役所農林建設部地域整備課		

※縮率 A1版：100% A3版：50%

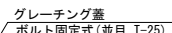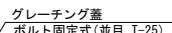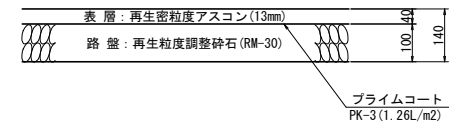 

(佐伯1区113号線)			
工事名	佐伯1区108号線ほか1路線 道路改良工事(7-1)		
図面名	構 造 図		
年月日	令和 7年 7月		
縮尺	図示	図面番号	13 / 13
会社名			
事業者名	広島市佐伯区役所農林建設部地域整備課		