


平面図


S=1:200

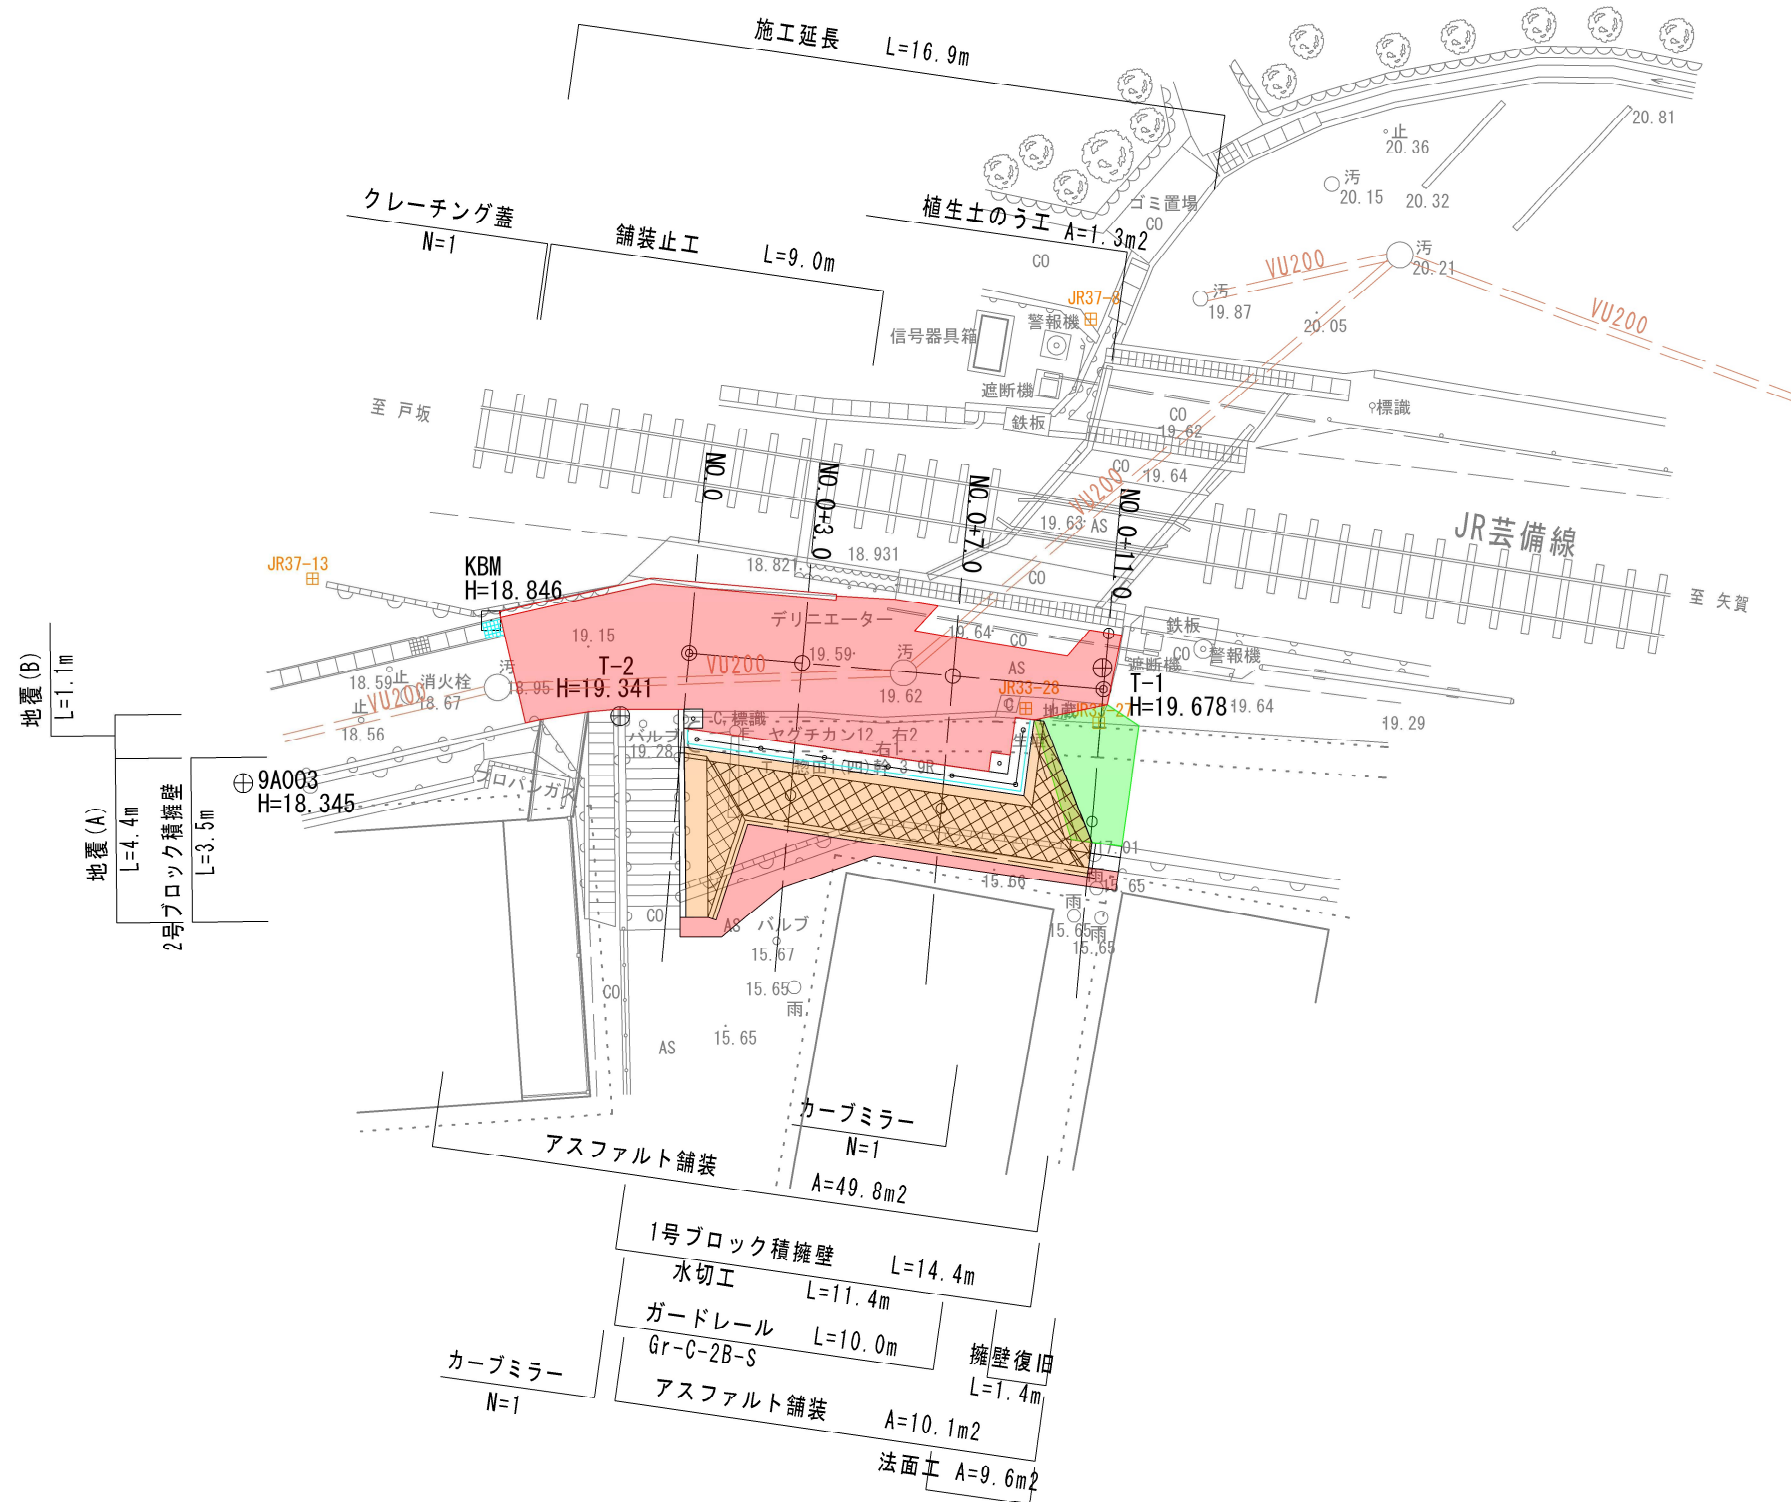

凡 例

色 別	種 別
	ブロック積擁壁
	法 面 工
	擁 壁 復 旧
	地 覆
	アスファルト舗装
	舗 装 止 工
	ガードレール
	視線誘導標
	カーブミラー
	水 切 工
	グレーチング蓋
	既設污水管

工 事 名	東2区3号里道整備工事		
図 面 名	平面図		
年 月 日	令和 8年 7月		
縮 尺	S=1:200	図面番号	1
事務所名	広島市東区役所建設部地域整備課		

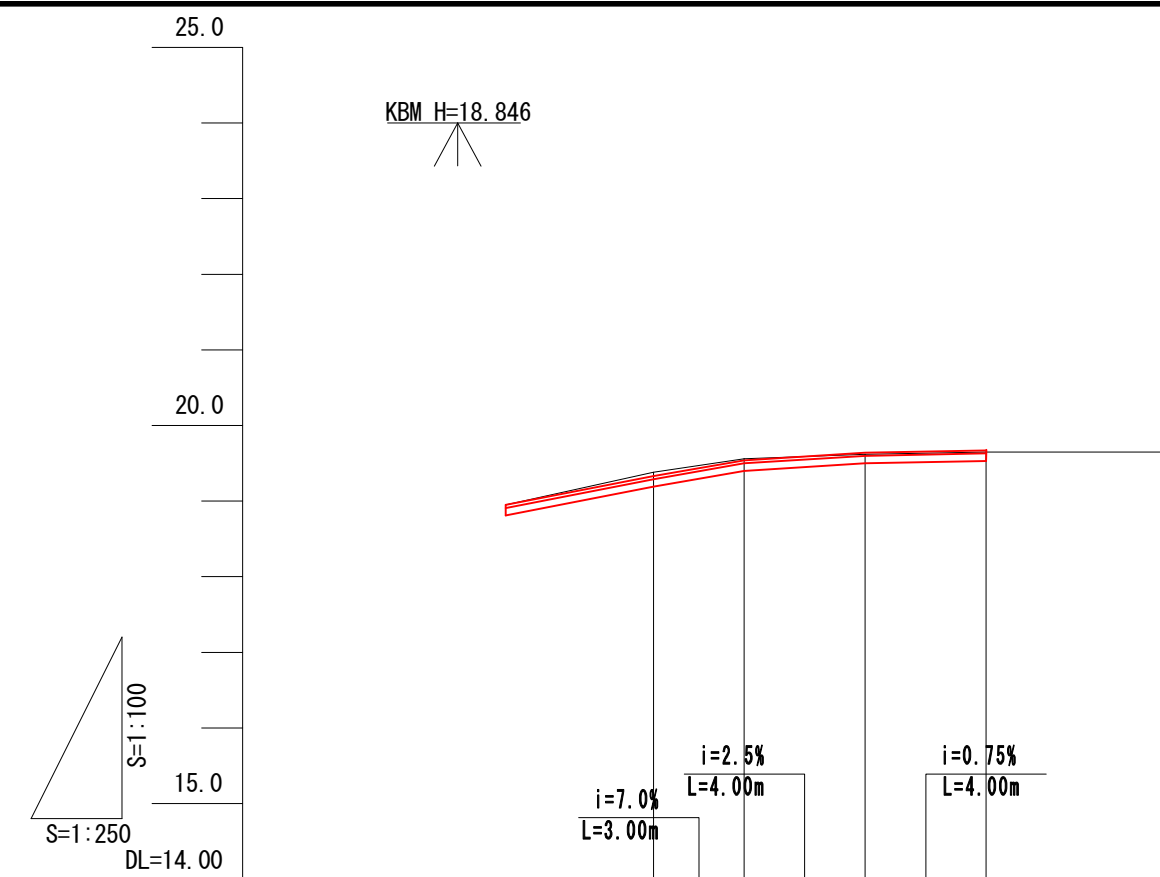

勾配				
盛土高	0.020.02			
切土高	0.050.02			
計画高	19.3319.5419.6419.67			
地盤高	19.3819.5619.6219.65			
追加距離	0.0003.0007.00011.000			
区間距離	0.0003.0004.0004.000			
測点	NO.0NO.0+3.0NO.0+7.0NO.0+11.0			
曲線	8			


工 事 名	東2区3号里道整備工事		
図 面 名	縦断面図		
年 月 日	令和 8年 7月		
縮 尺	H=1:250 V=1:100	図面番号	2
事務所名	広島市東区役所建設部地域整備課		

標準断面図

S=1:50


D=
NO. 0+7.0付近

GH=
FH=

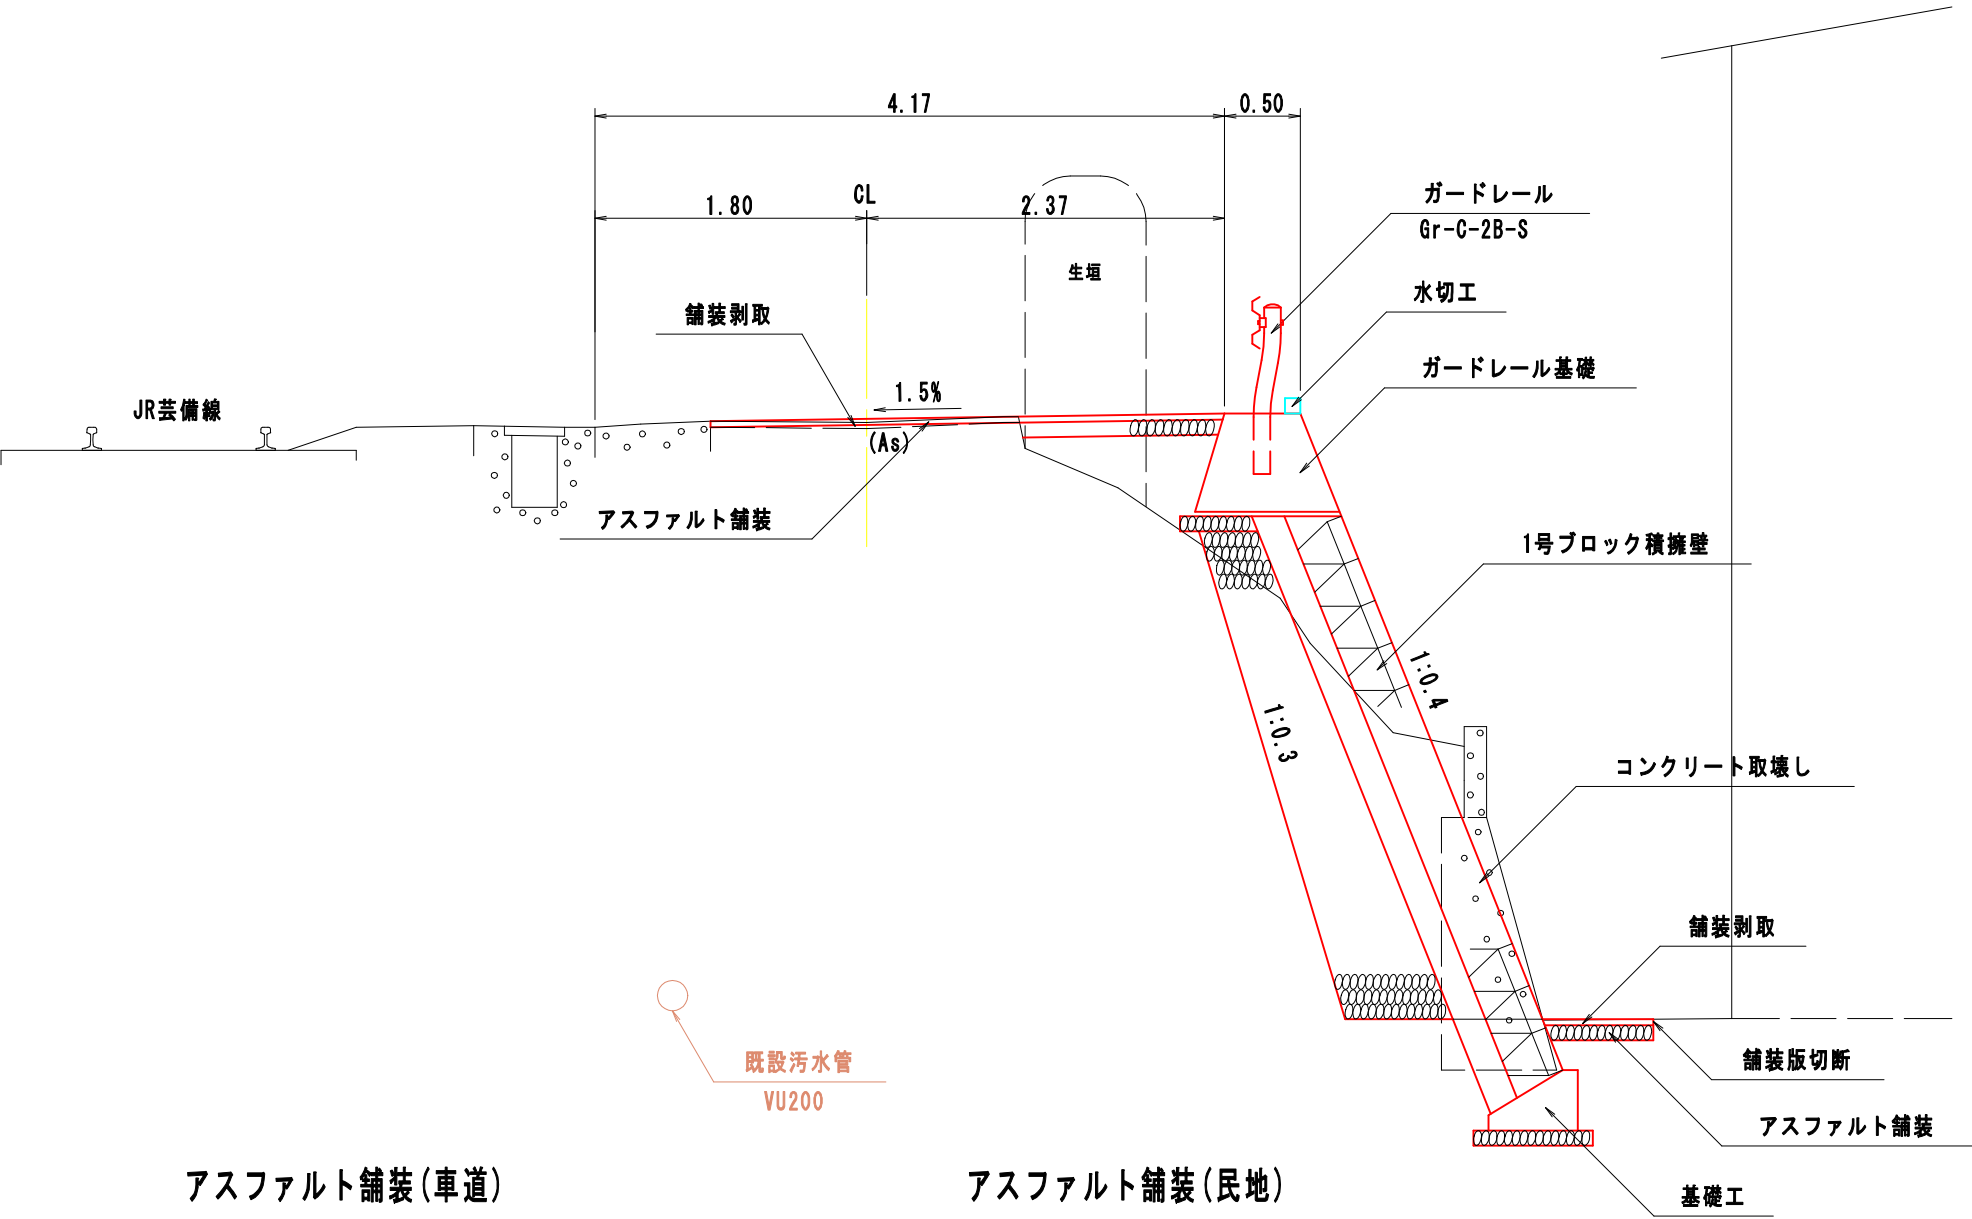


アスファルト舗装(車道)

S=1:20

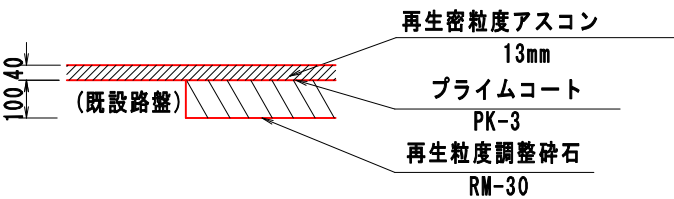

アスファルト舗装(民地)





S=1:20

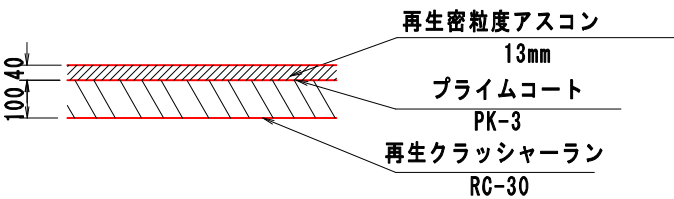

工事名	東2区3号里道整備工事		
図面名	標準断面図		
年月日	令和 8年 7月		
縮尺	図示	図面番号	3
事務所名	広島市東区役所建設部地域整備課		

横断面図

S=1 : 100

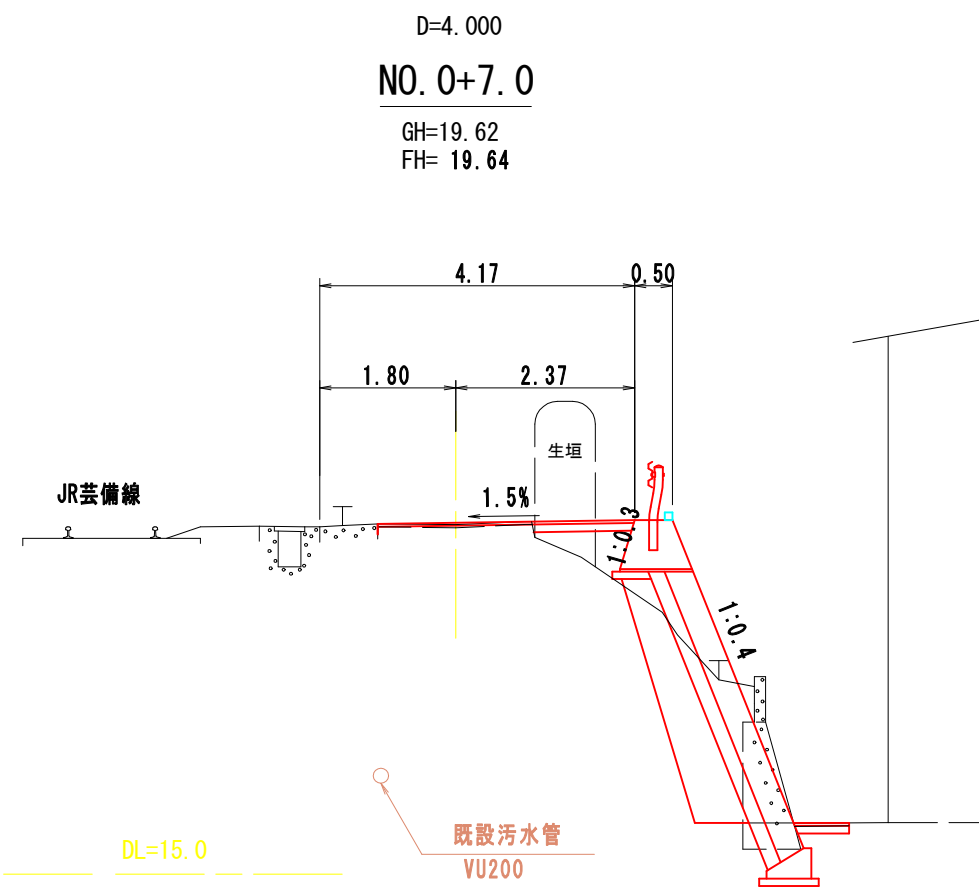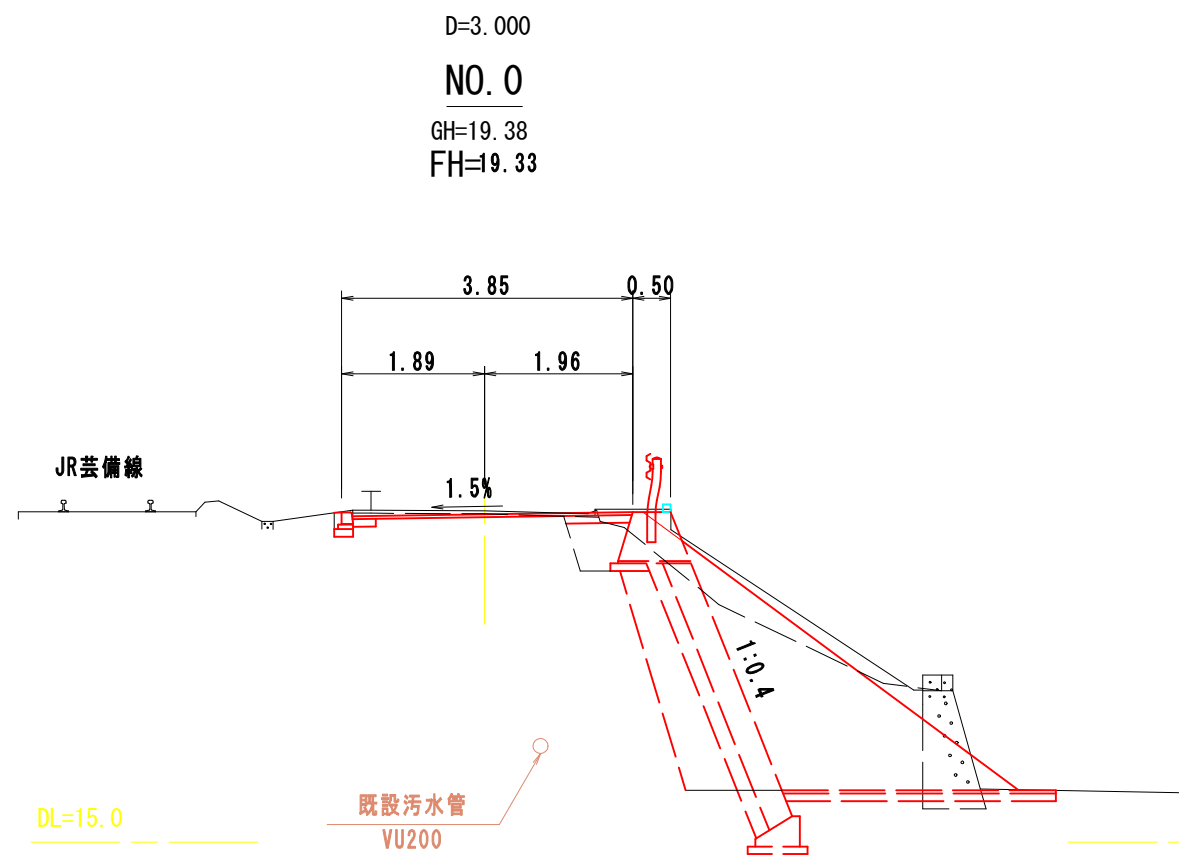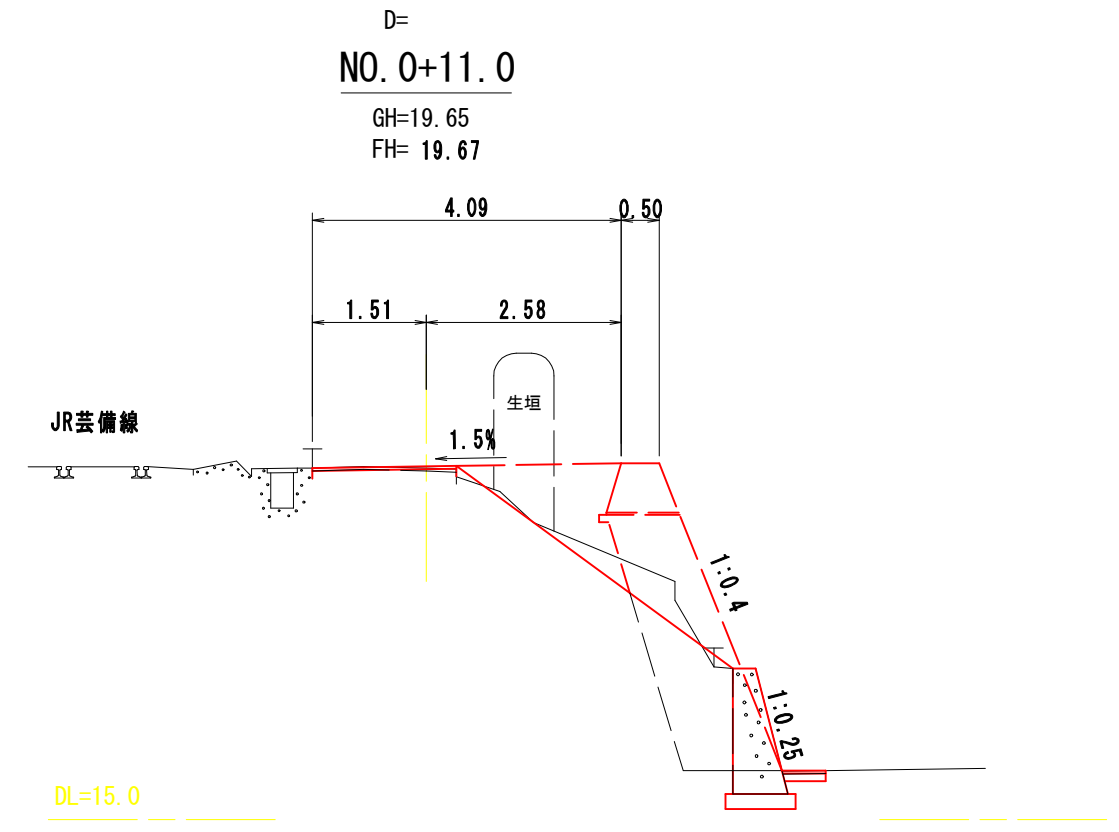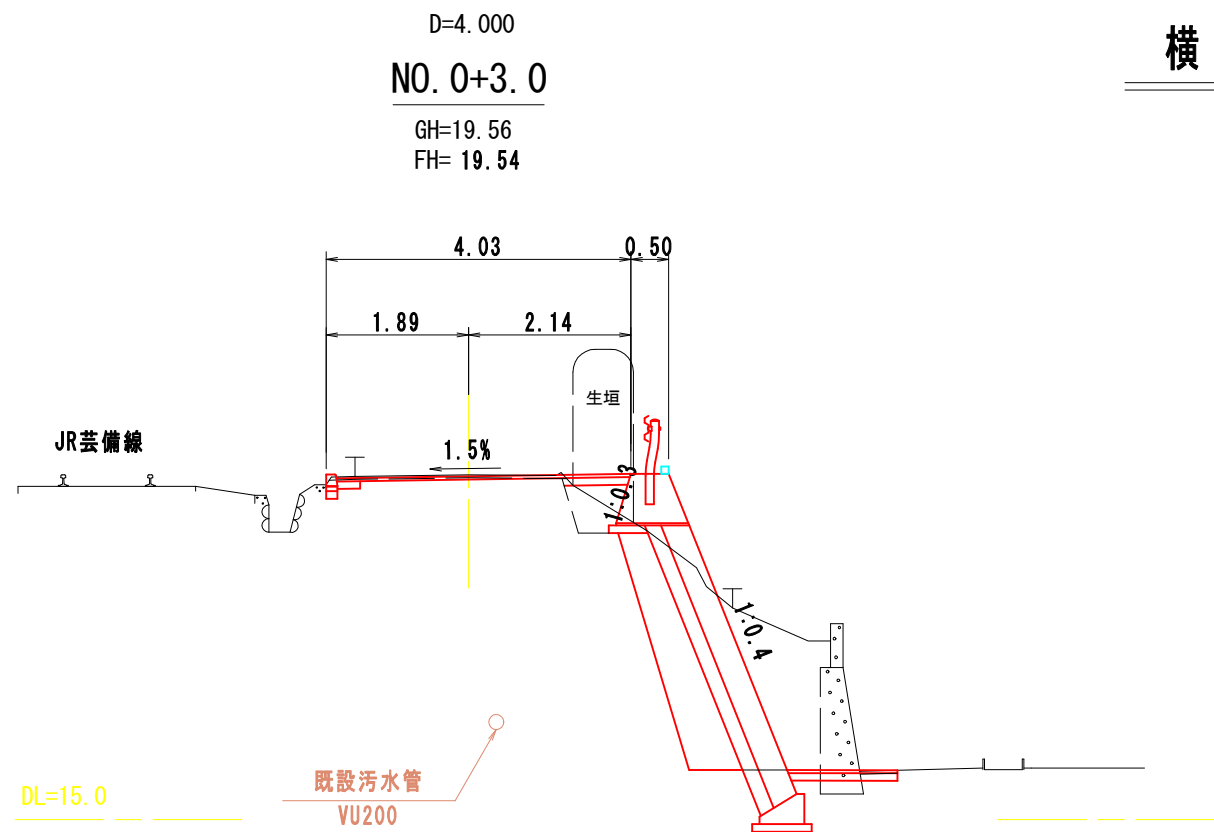


工 事 名	東2区3号里道整備工事		
図 面 名	横断面図		
年 月 日	令和 8年 7月		
縮 尺	S=1:100	図面番号	4
事務所名	広島市東区役所建設部地域整備課		


ガードレール

S=1:20

構造物建込箇所

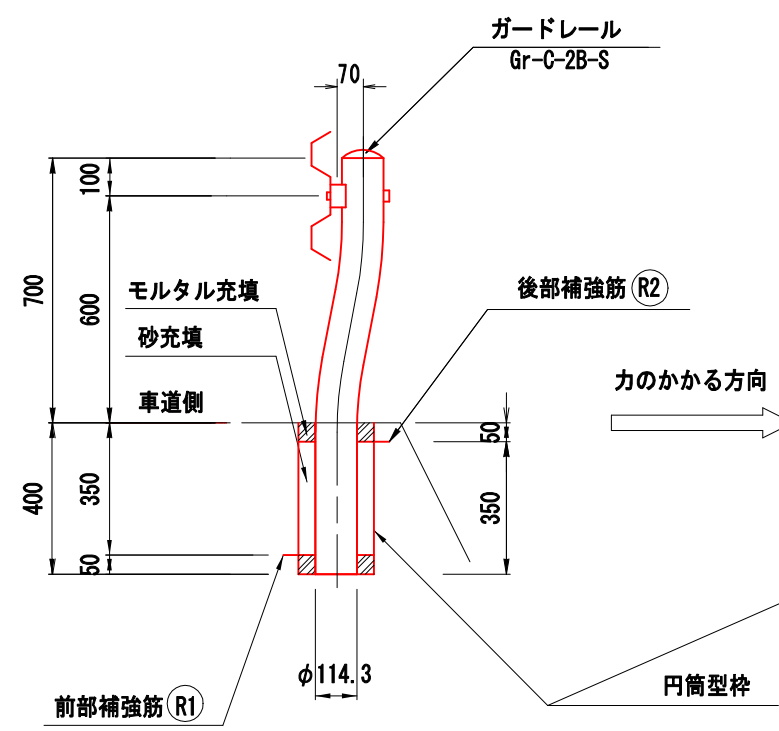


鉄筋組立図

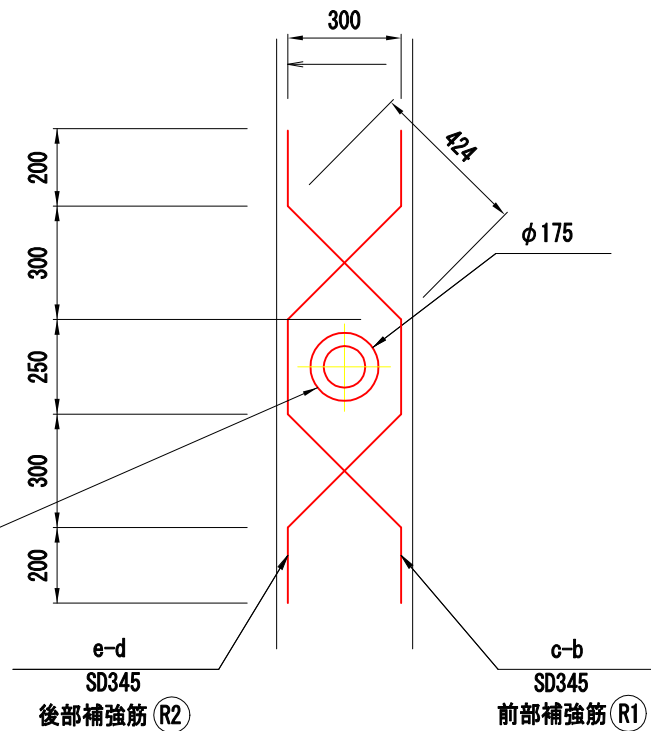

1ヶ所当り鉄筋量 = 2.986 kg/ヶ所
10 m当り支柱 = 5 ケ所


ガードレール基礎

S=1:20

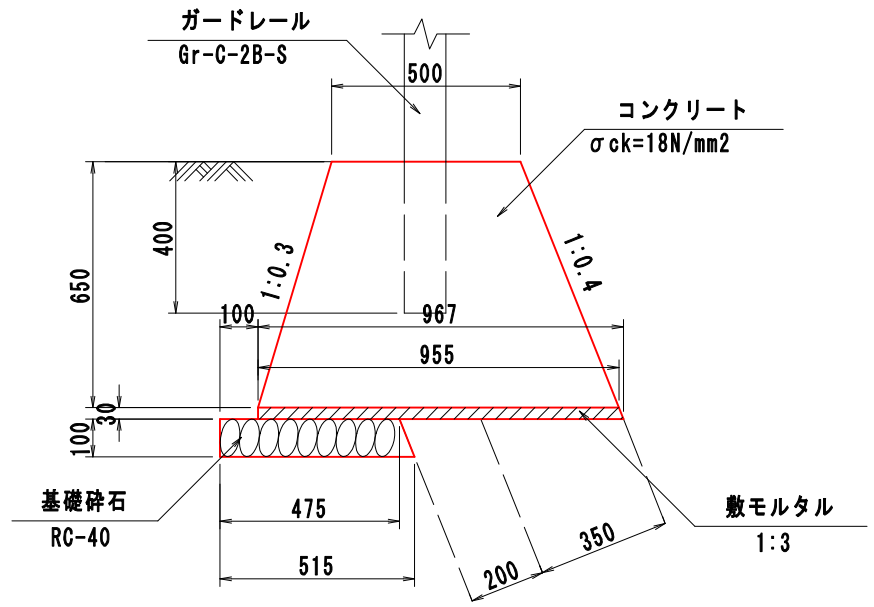

カーブミラー移設


S=1:20

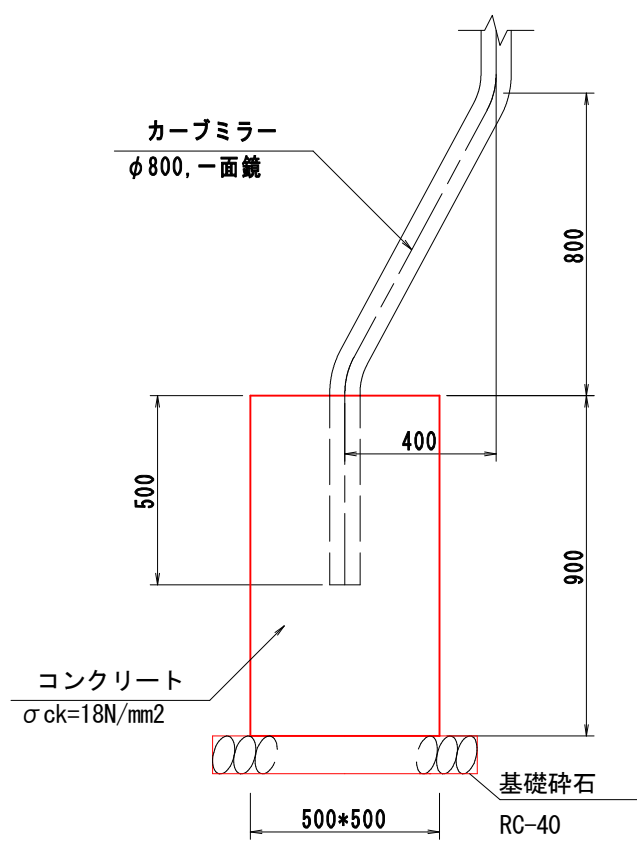

工 事 名	東2区3号里道整備工事		
図 面 名	構造図1		
年 月 日	令和 8年 7月		
縮 尺	S=1:20	図面番号	5
事務所名	広島市東区役所建設部地域整備課		


水切工

S=1:10

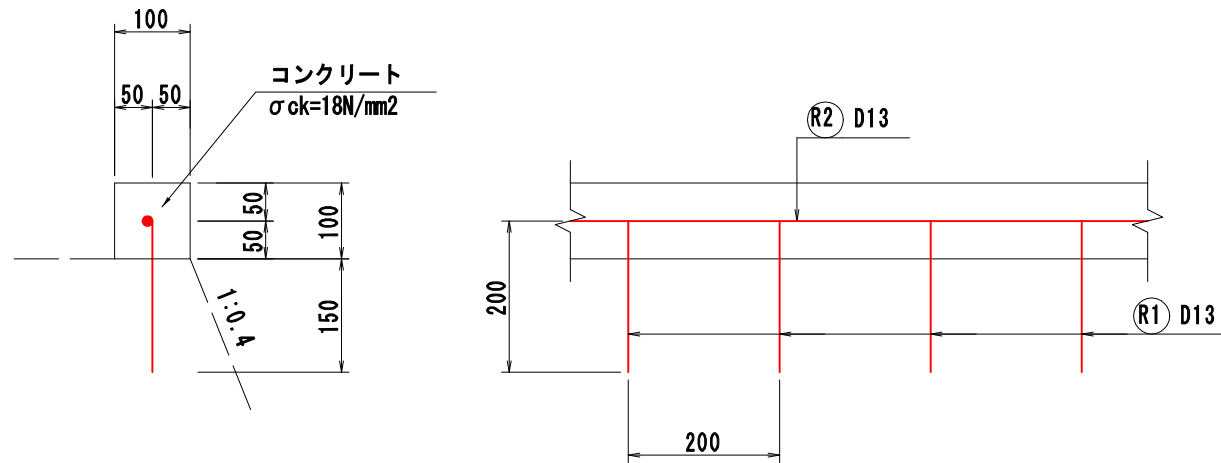


舗装止工

S=1:10

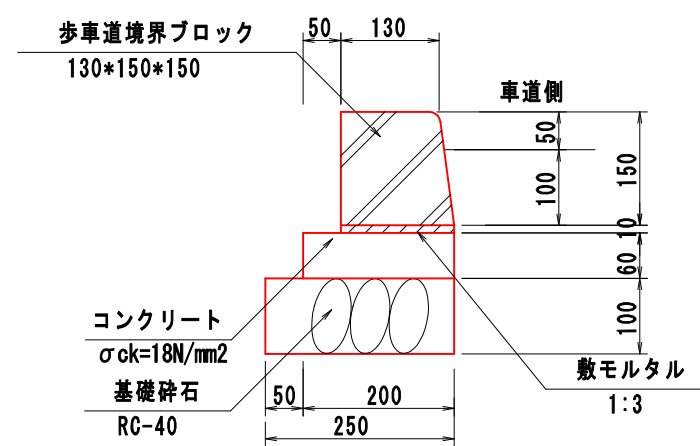


グレーチング蓋

S=1:20

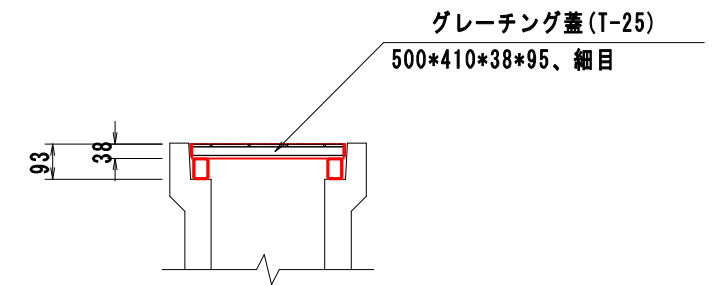


地覆(A)

S=1:20

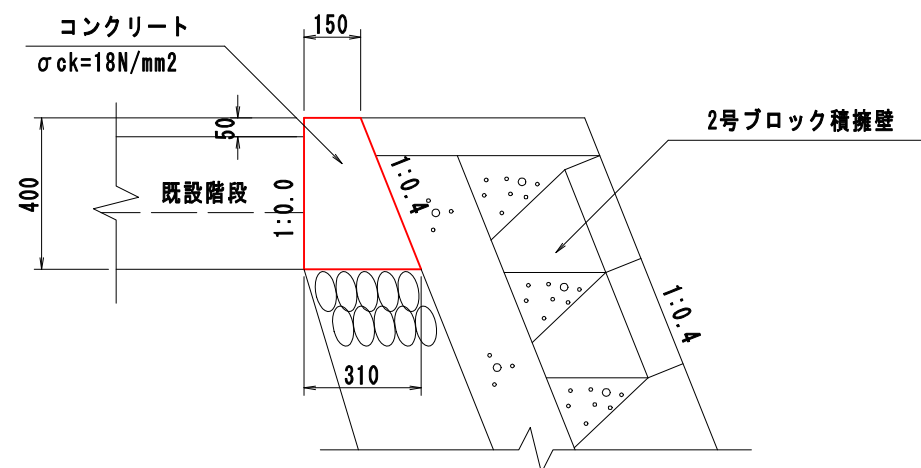

地覆(B)


S=1:20

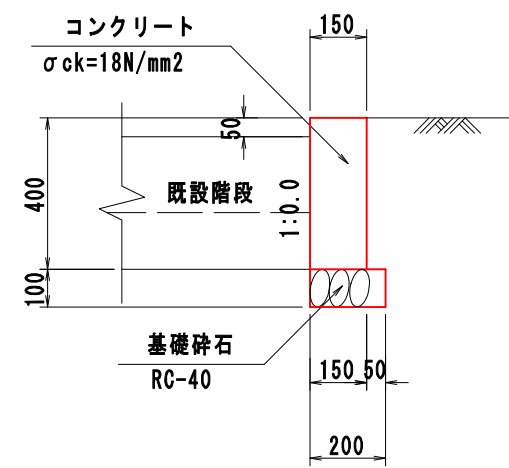

工事名	東2区3号里道整備工事		
図面名	構造図2		
年月日	令和 8年 7月		
縮尺	図示	図面番号	6
事務所名	広島市東区役所建設部地域整備課		


1号ブロック積擁壁

S=1:30

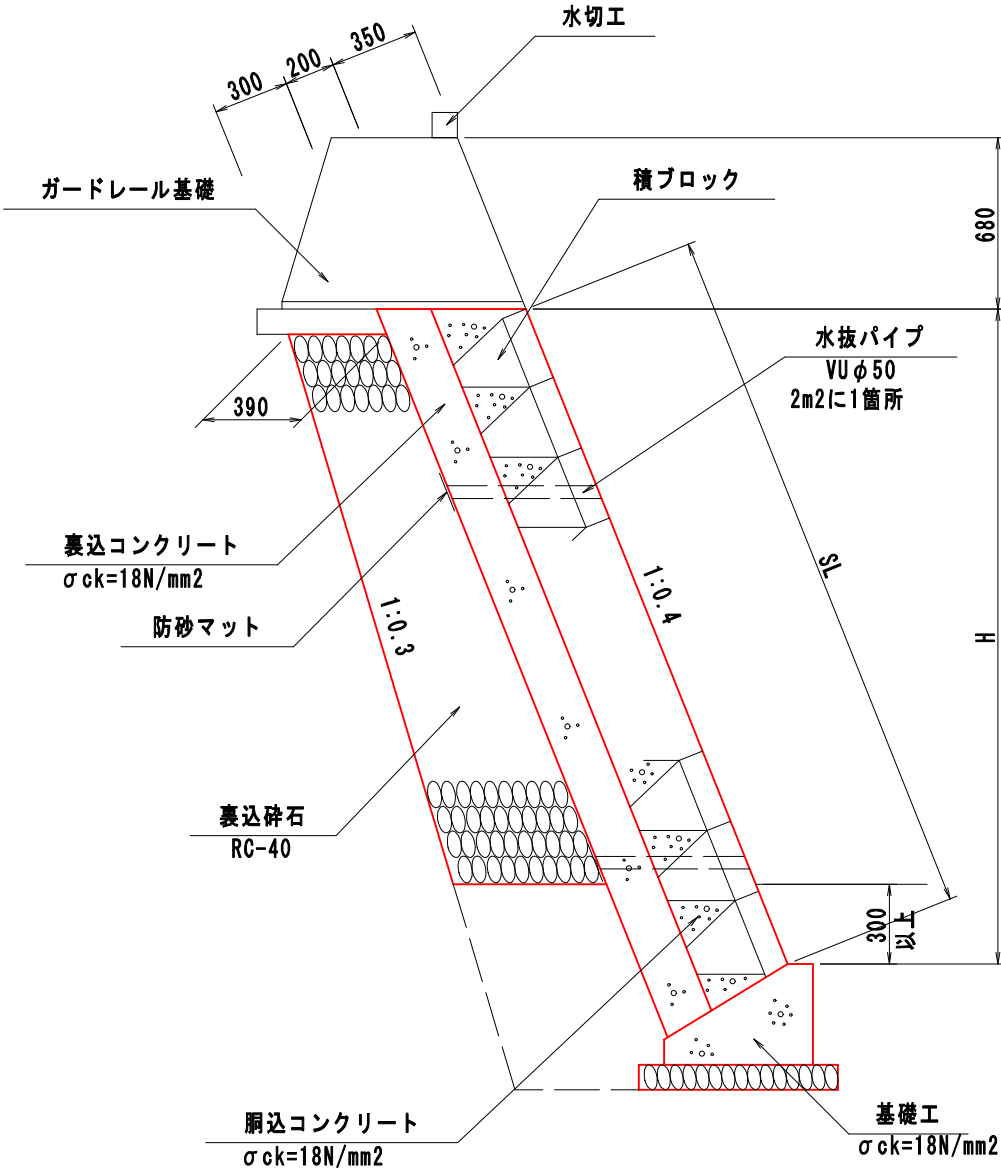

2号ブロック積擁壁


S=1:30

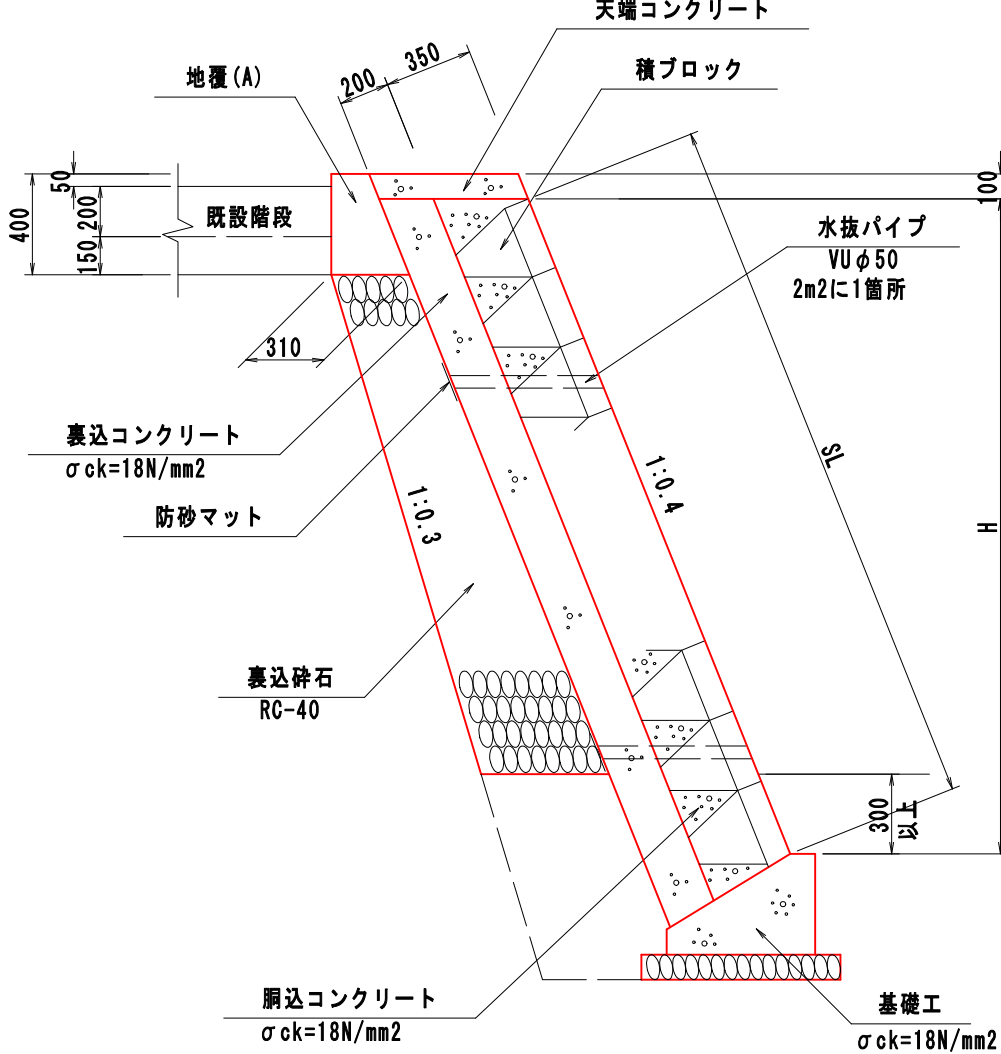

工事名	東2区3号里道整備工事		
図面名	構造図3		
年月日	令和 8年 7月		
縮尺	S=1:30	図面番号	7
事務所名	広島市東区役所建設部地域整備課		


基礎工

S=1:20

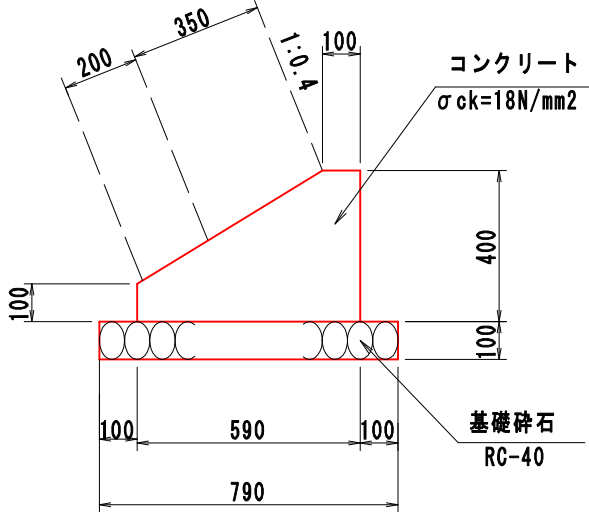


擁壁復旧

S=1 : 30

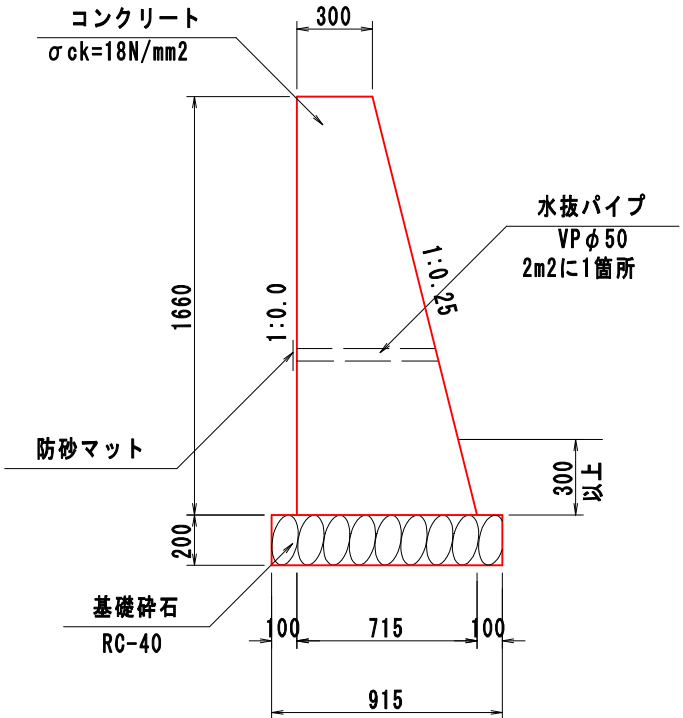


天端コンクリート

S=1:20

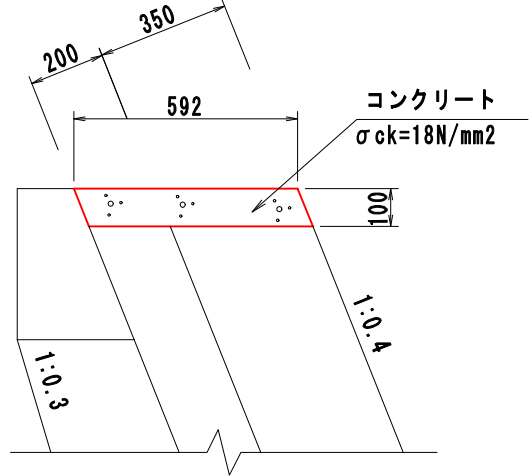

工 事 名	東2区3号里道整備工事		
図 面 名	構造図4		
年 月 日	令和 8年 7月		
縮 尺	図示	図面番号	8
事務所名	広島市東区役所建設部地域整備課		

S=1 : 100

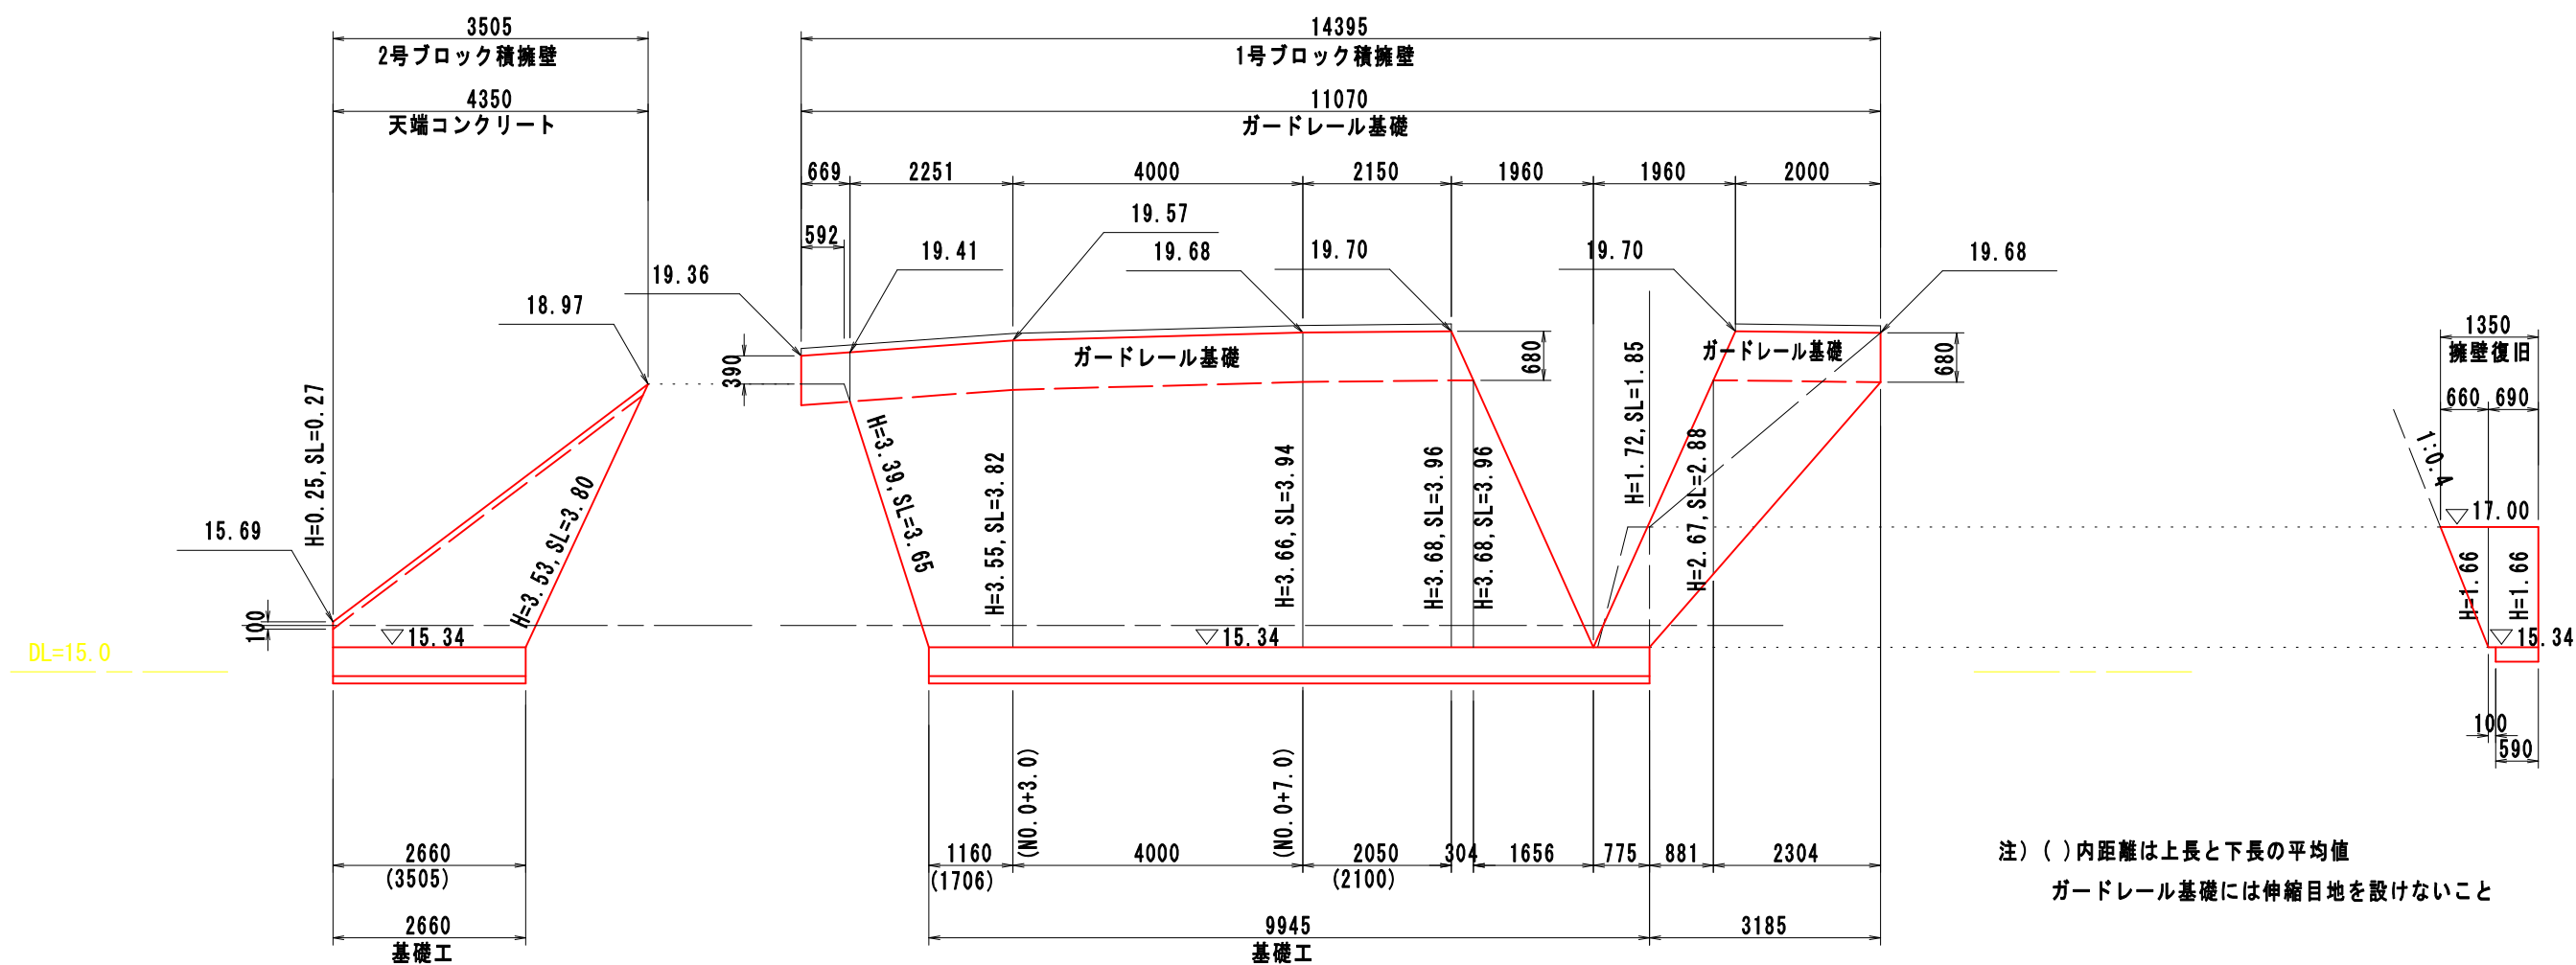

工 事 名	東2区3号里道整備工事		
図 面 名	展開図		
年 月 日	令和 8年 7月		
縮 尺	S=1:100	図面番号	9
事務所名	広島市東区役所建設部地域整備課		