


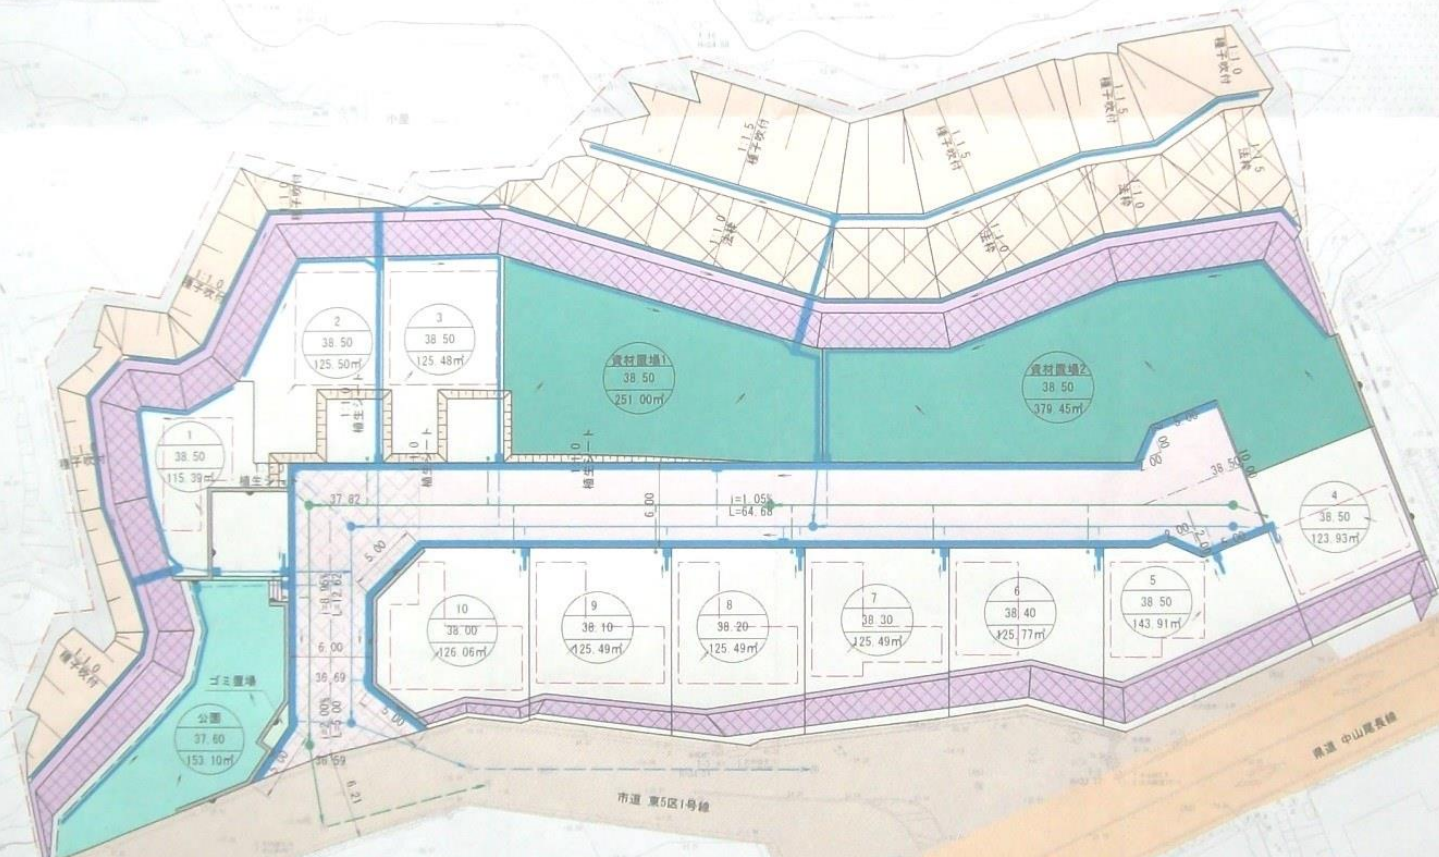

S=1:250






事業名 (仮称)山根町住宅地造成工事  
 図面名称 土地利用計画平面図  
 図面番号 6 図尺 1:250  
 設計者 [Redacted]  
 コスモエンジニアリング株式会社