


室名	店舗(313-314)	
床	-850	コンクリート木対押工(甲工事)
	-820	727mmシート防水(厨務内)
壁	コンクリート型枠外シ(8種)(甲工事)	
	押出成型仕上げ t=60 (甲工事)	
天井	OH=2500	一般部: LGS下地 石膏ボード (t=12.5)
備考	二重壁側 点検口 600x600 (甲工事)	

室名	店舗(312)	
床	-800	コンクリート木対押工(甲工事)
	-820	727mmシート防水(厨務内)
壁	コンクリート型枠外シ(8種)(甲工事)	
	押出成型仕上げ t=60 (甲工事)	
天井	OH=2500	一般部: LGS下地 石膏ボード (t=12.5)
備考	二重壁側 点検口 600x600 (甲工事)	

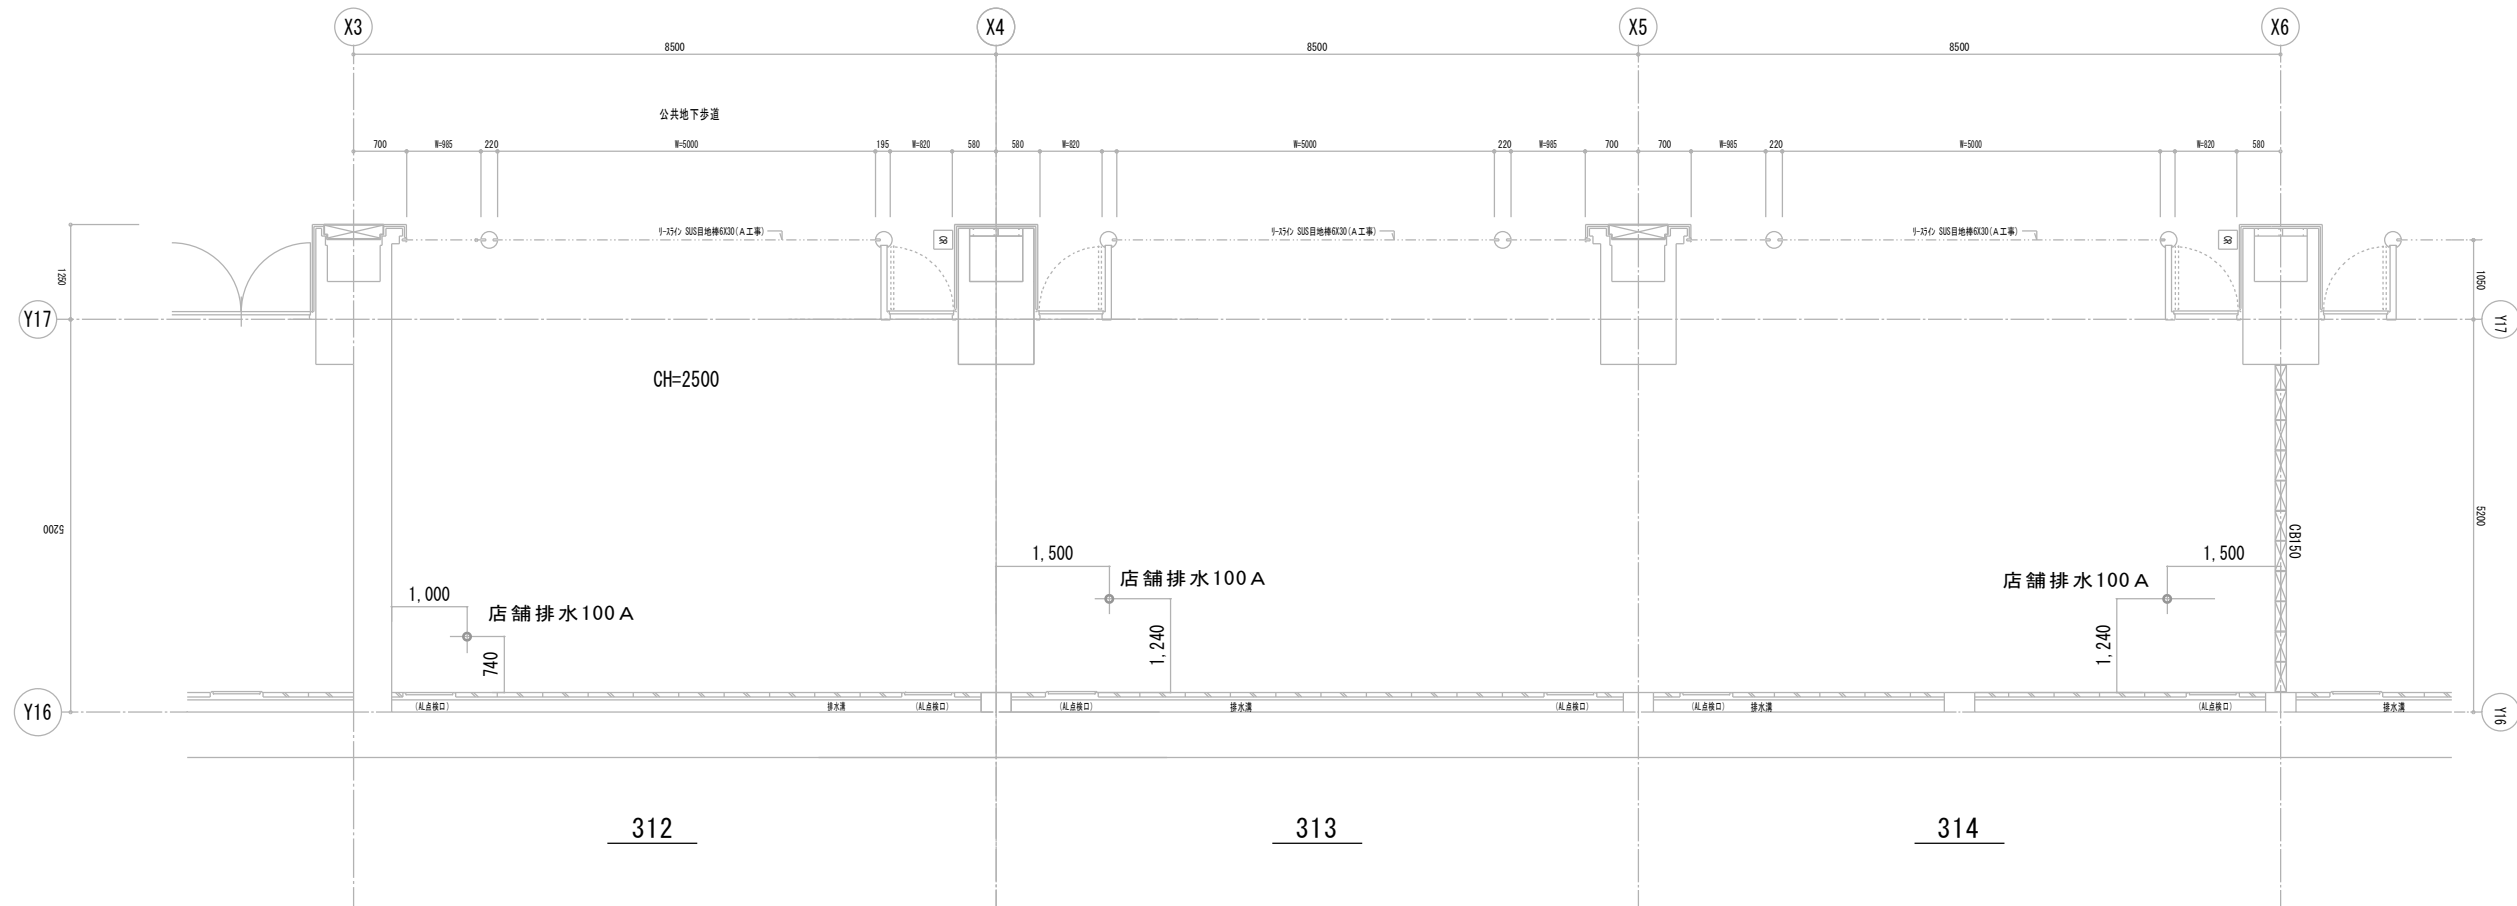

シャレオ312・313・314区画 平面図 S=1/100

凡例

記号	名称

注: 特記なき限り天井等の取付け高さは
FL+1300 (11付芯) とする。