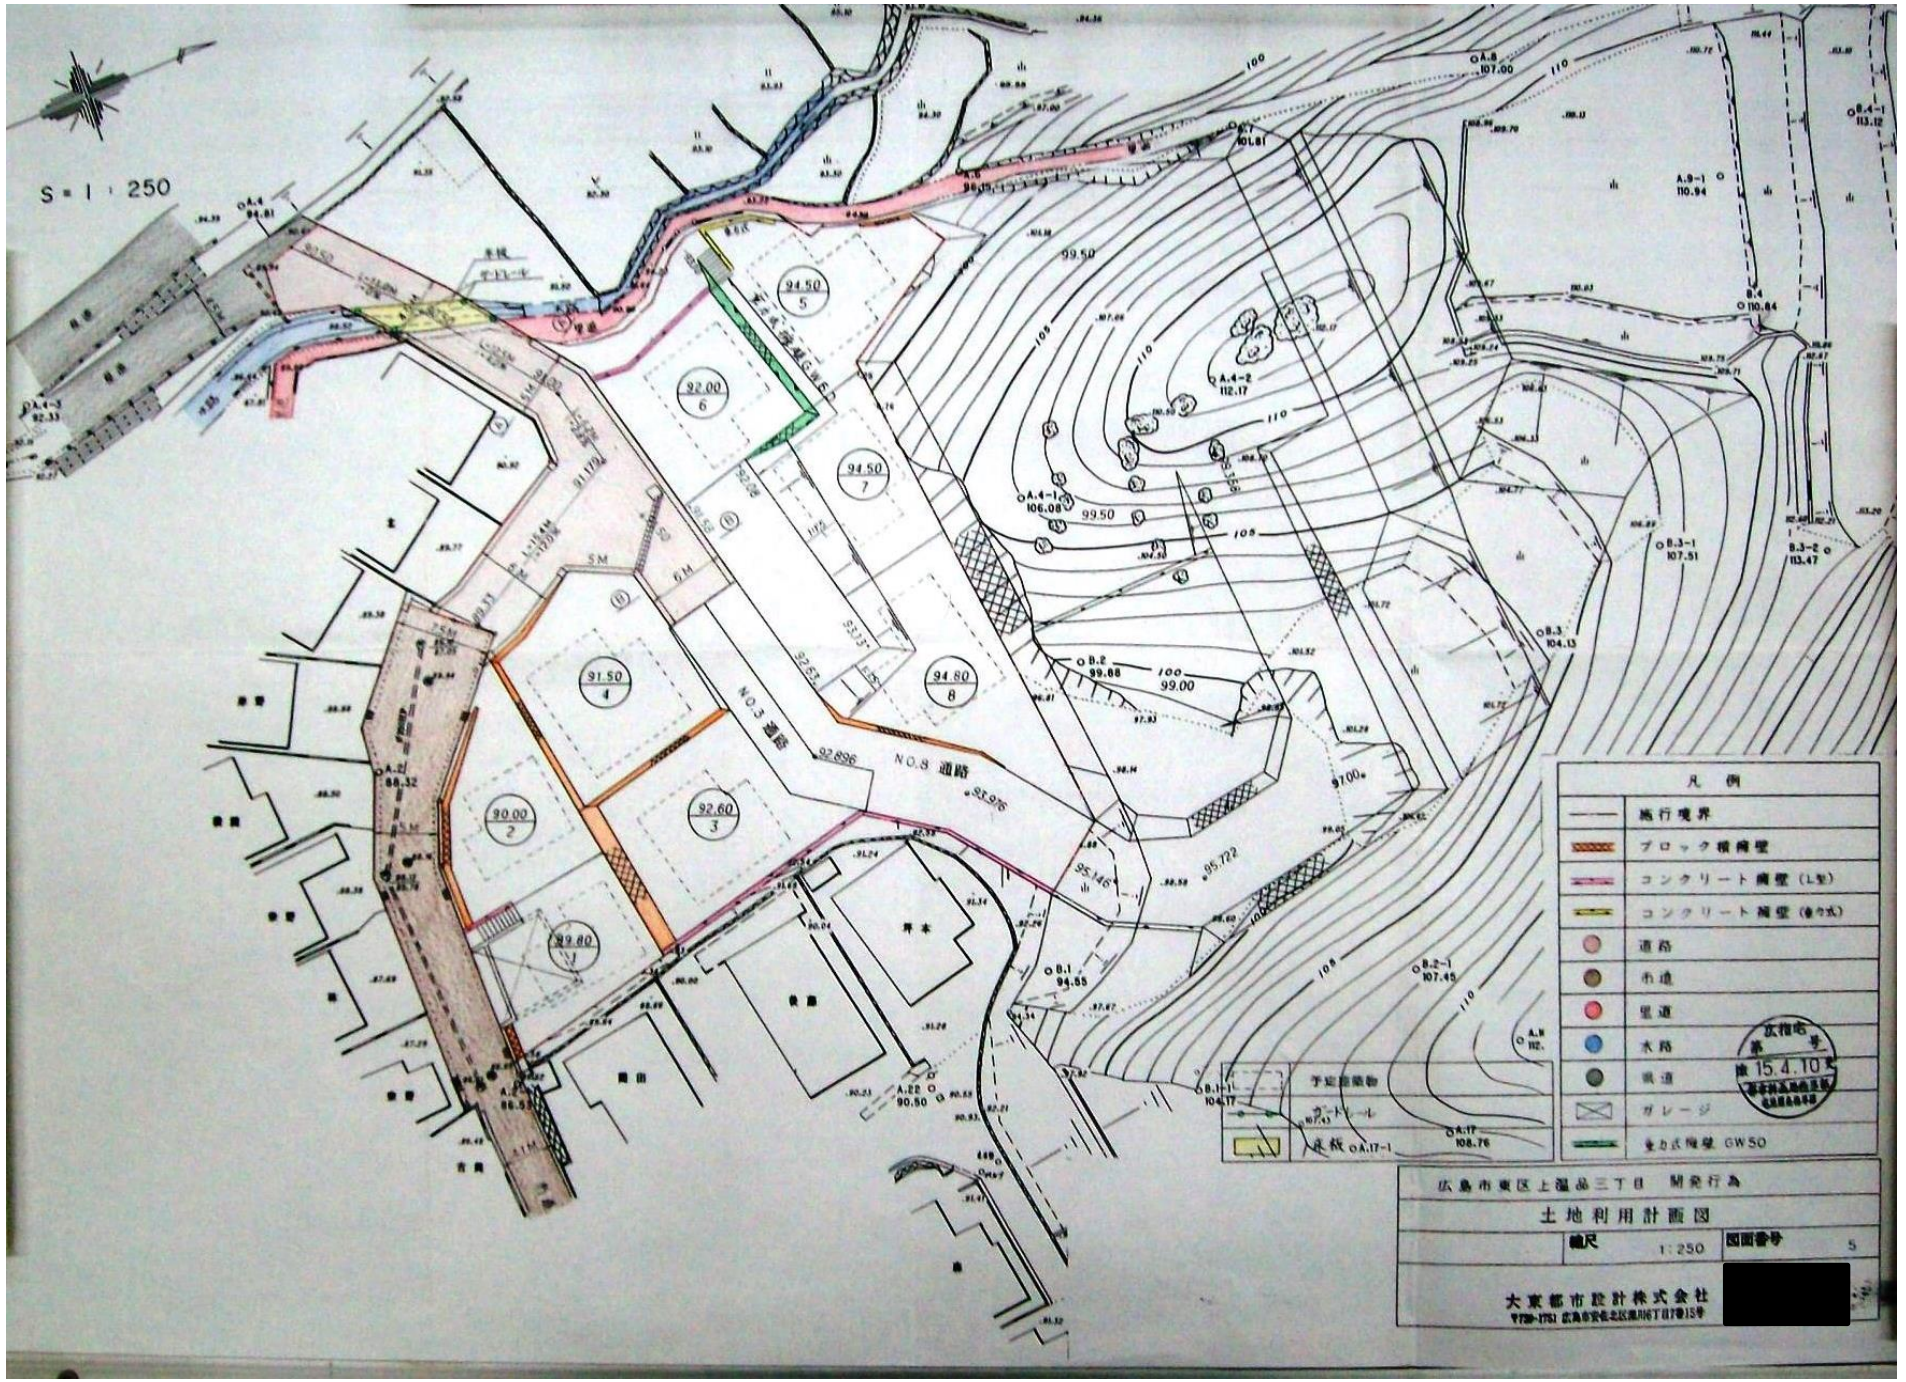
S = 1 : 250
凡例
施行境界
ブロック積擁壁
コンクリート擁壁（L型）
コンクリート擁壁（逆T式）
道路
市道
里道
水路
暗渠
ガレージ
重力式擁壁 GWSO
NO.3 道路
NO.8 道路
広島市東区上温品三丁目 開発行為
土地利用計画図
縮尺 1:250
図面番号 5
大京都市設計株式会社