土地利用計画平面図

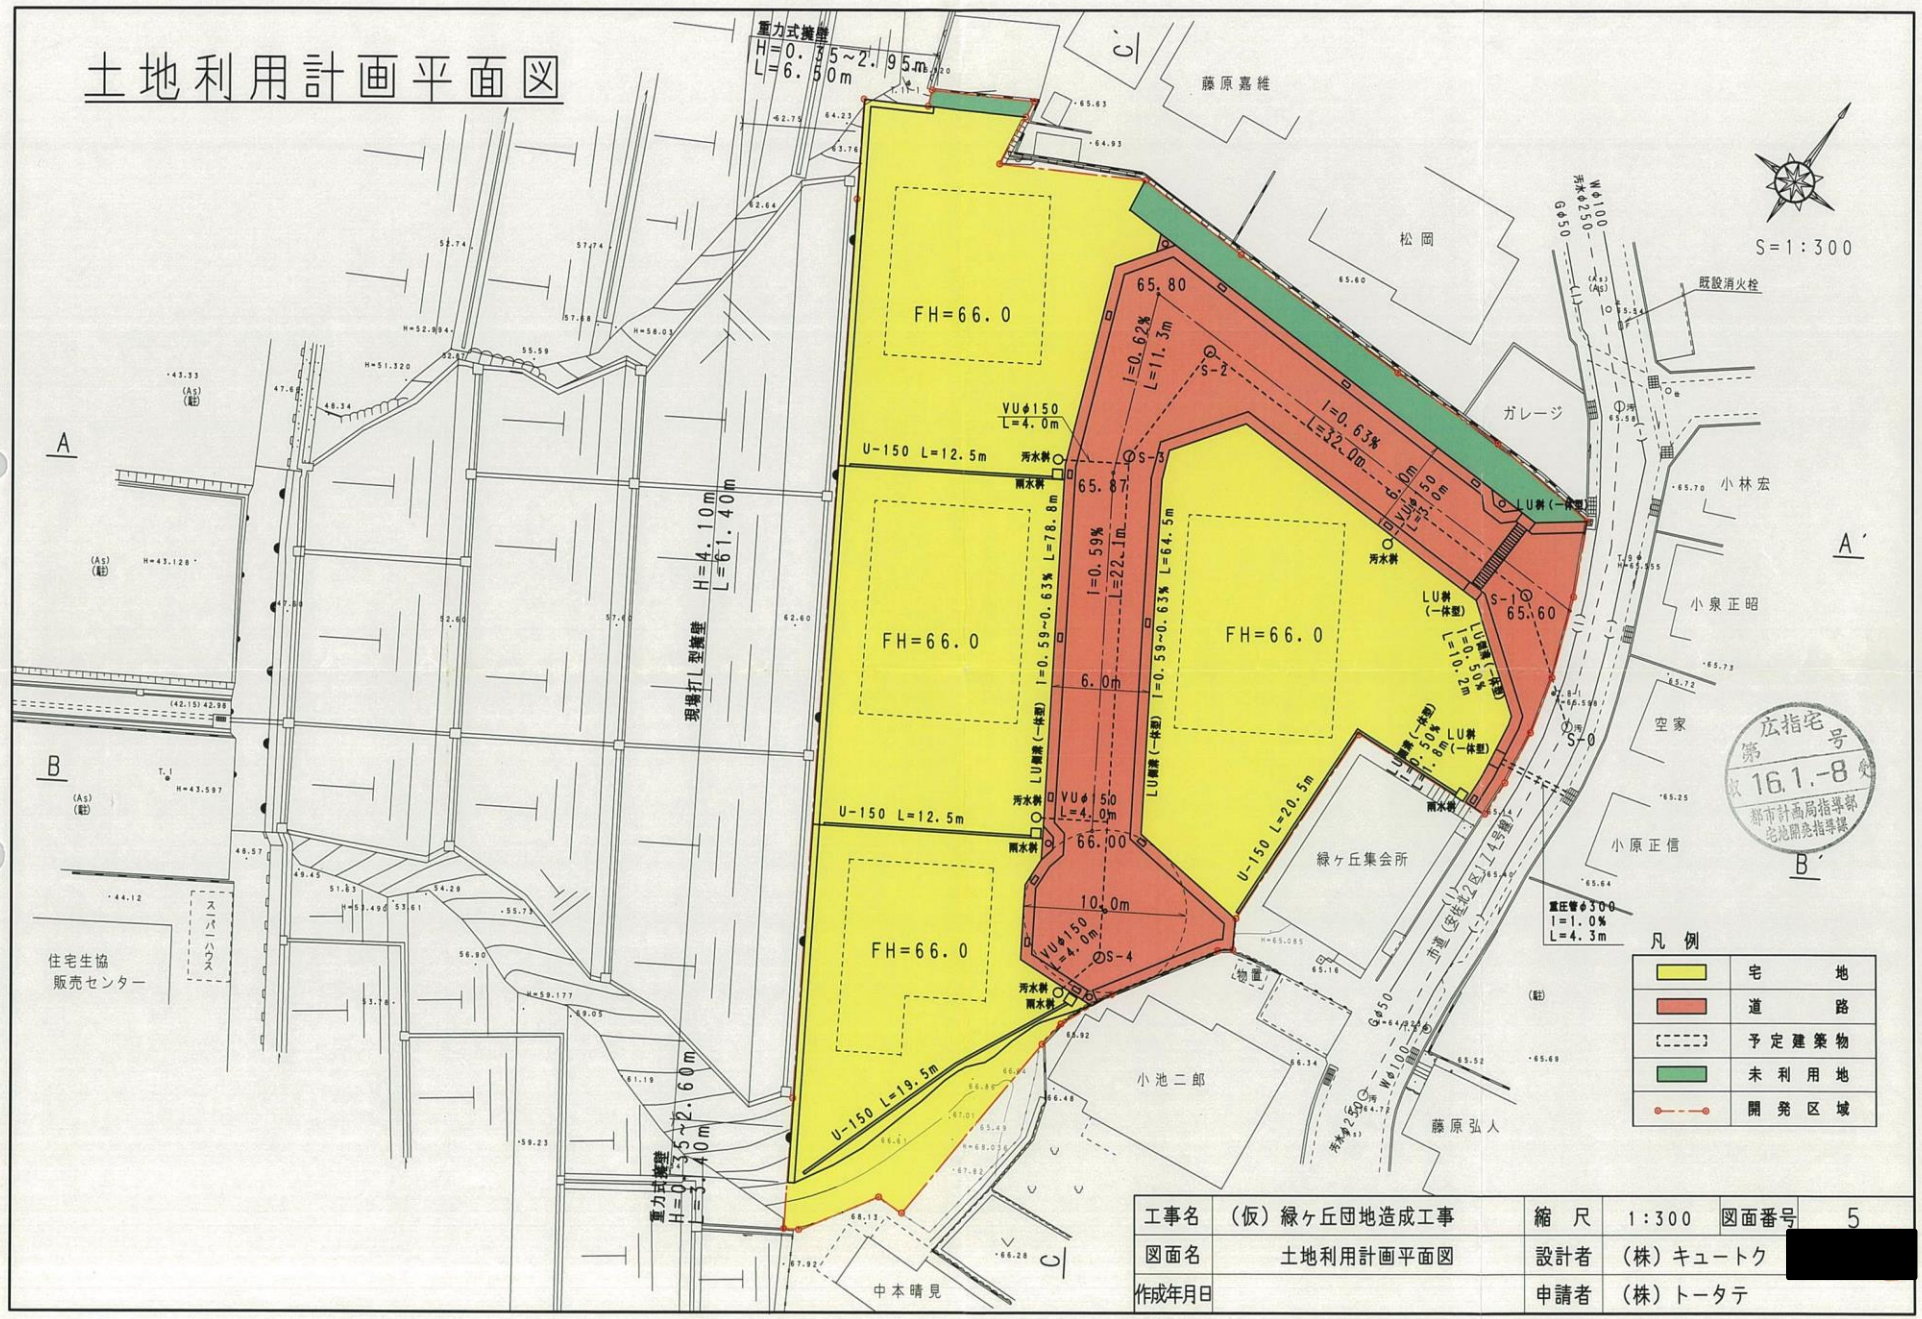

広指宅 第 号 16.1.-8 受
都市計画局指導部 宅地開発指導課

工事名	（仮）緑ヶ丘団地造成工事	縮　尺	1:300	図面番号	5
図面名	土地利用計画平面図	設計者	（株）キュートク	[redacted]	
作成年月日		申請者	（株）トータテ		