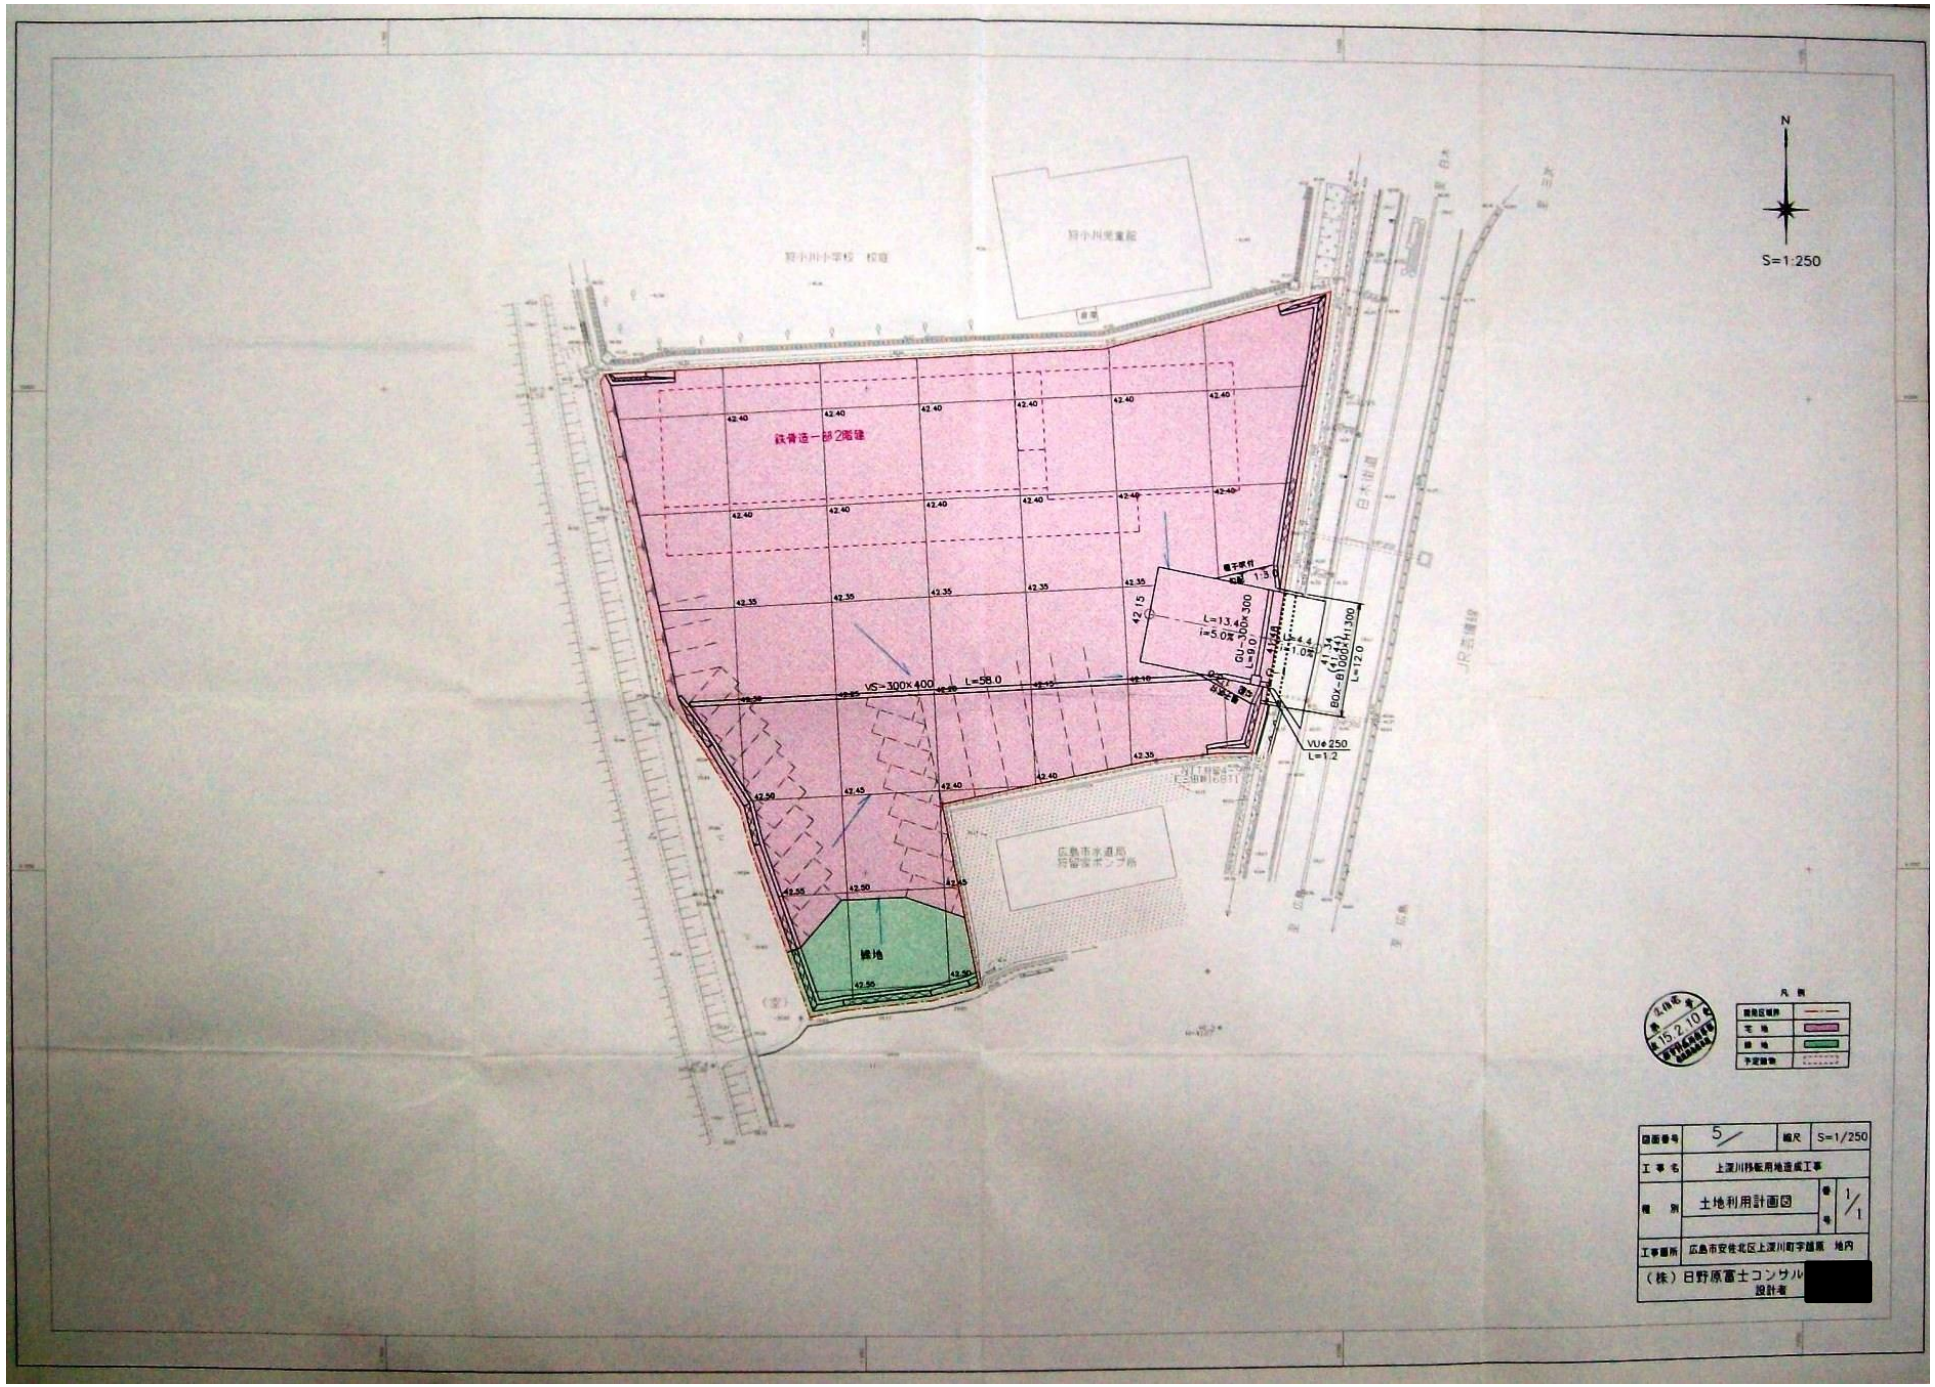

図面番号	5	縮尺	S=1/250
工事名	上深川移転用地造成工事		
種別	土地利用計画図	番号	1/1
工事箇所	広島市安佐北区上深川町字越原 地内		
(株)日野原富士コンサル 設計者	[redacted]		