土地利用計画平面図

S=1/250

S=1/250

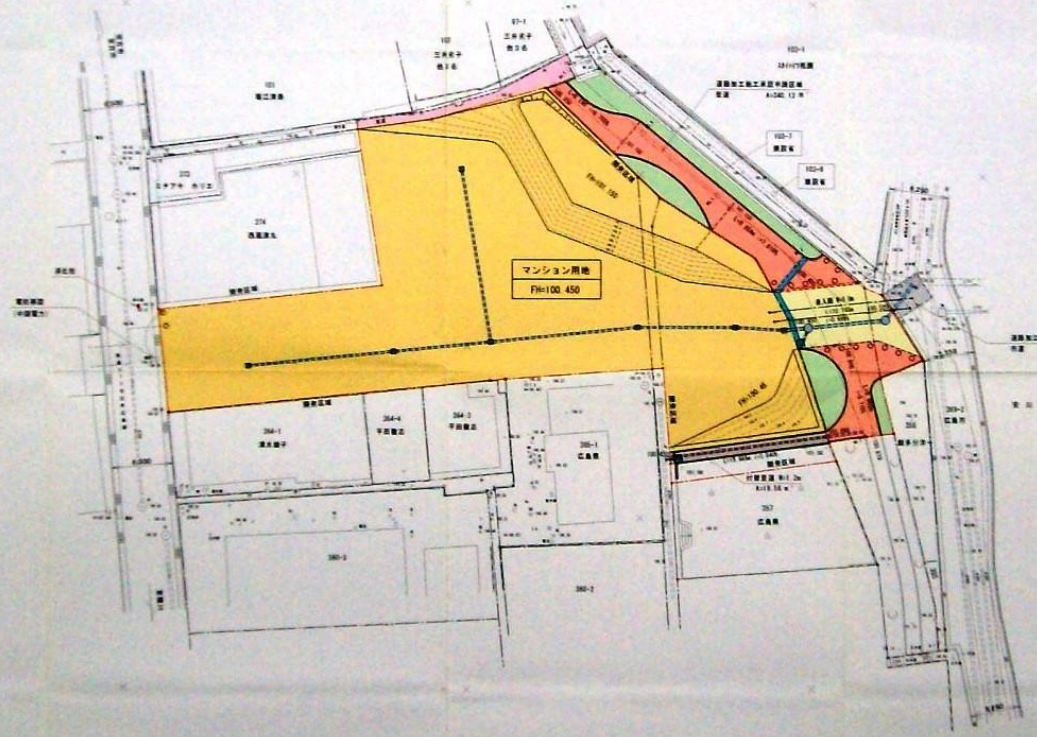

名称	面積(㎡)	面積率(%)	備考
マンション用地	1,320.00	39.6	
外構整備	198.00	5.9	幅員3m 1.2m
造成法面	124.50	3.7	普通加工区域
擁壁	26.70	0.8	特定
237番地地質改良区域	52.00	2.2	
合計	1,666.00	100.0	
敷地境界線	22.97	道路内0.5m埋設入札物	

名称		備考
敷地境界線		特定区域
マンション用地		擁壁法面含む
道路		幅員6.2m C.O.N=0.1T 舗装
汚水管		集水桝、人孔、桝設置
雨水管		汚水桝、集水桝、桝設置
公共下水(汚水)施設		特定250 専用管設置
擁壁		C.O.N=0.1T 舗装
植栽		植栽
外構整備		幅員1.2m C.O.N=0.1T 舗装
道路舗装		アスファルト舗装
普通加工区域		アスファルト舗装
L型側溝		
集水桝		W1.2m
水抜穴		擁壁調整箇所

工事名	(仮称)桜園マンション用地整備等造成
図名	土地利用計画平面図
縮尺	S=1/250
図番	S-1
作成	平成 年 月 日
作成会社	株式会社 キョートク

広島県
第 号
14.1.30