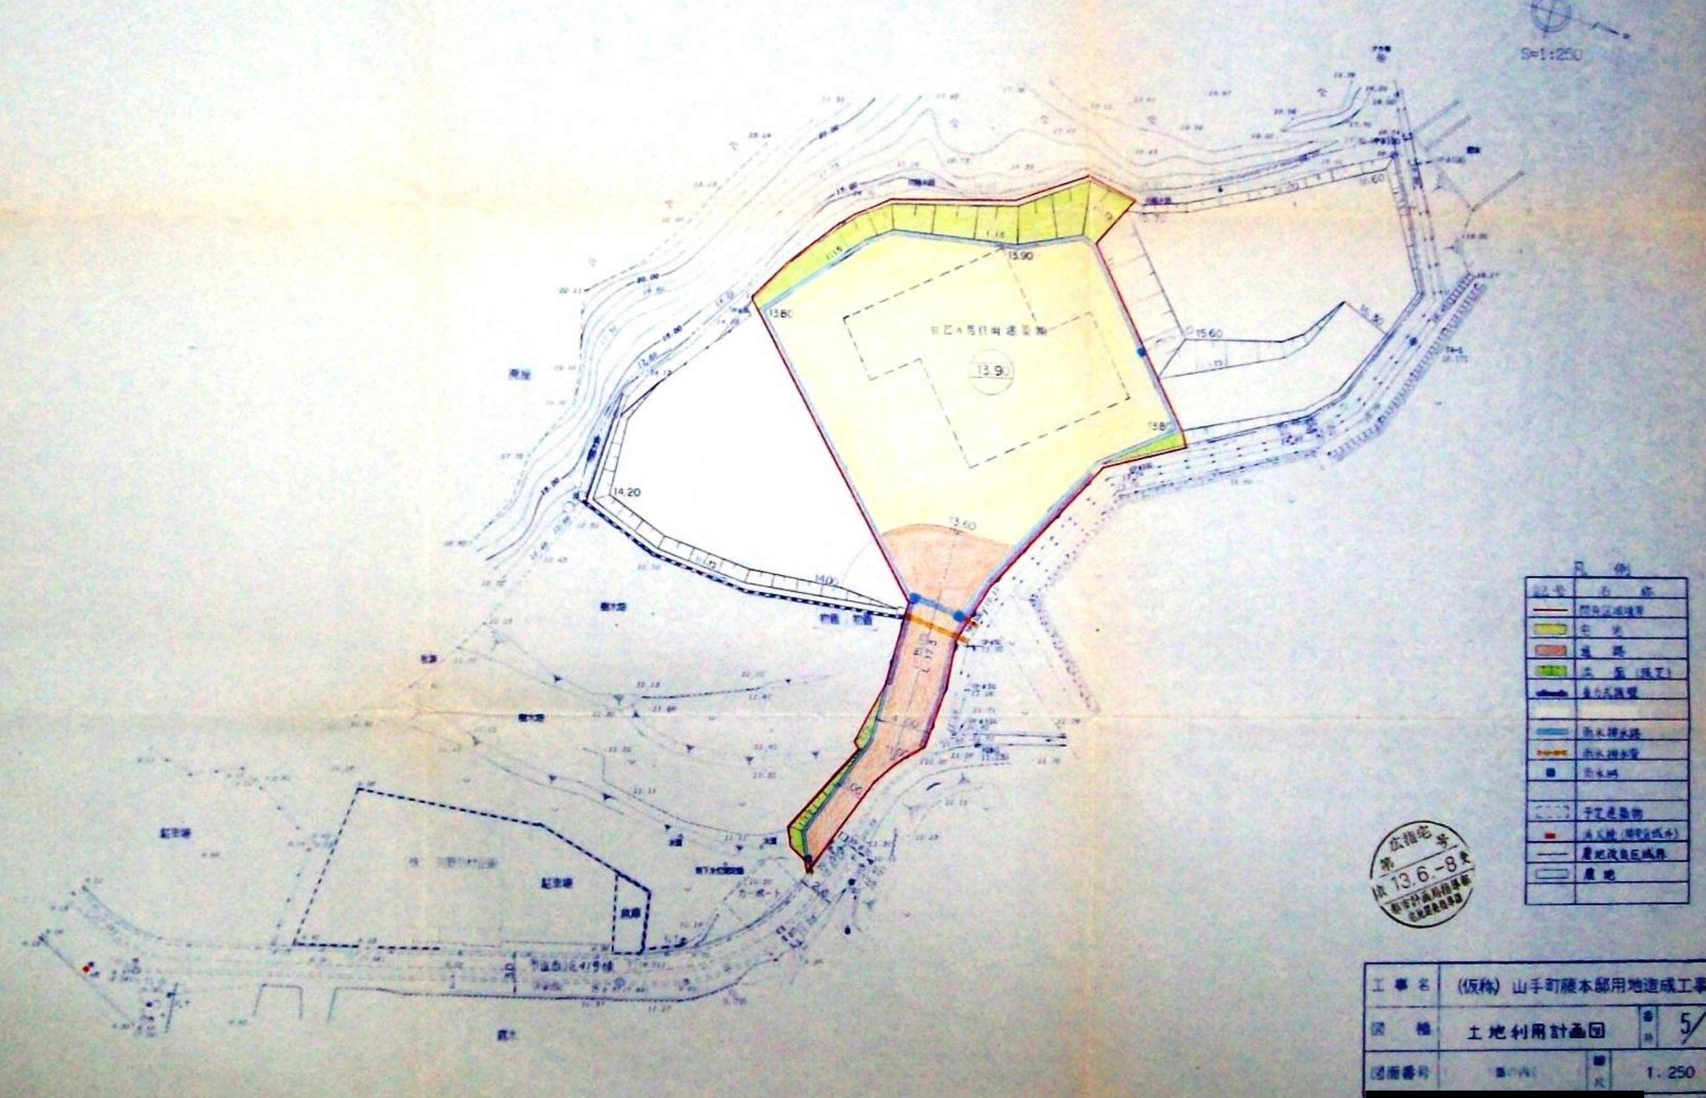

工事名	(仮称) 山手町藤本邸用地造成工事		
図 輪	土地利用計画図	番号	5/
図面番号		縮尺	1:250
[redacted]		日付	年 月 日