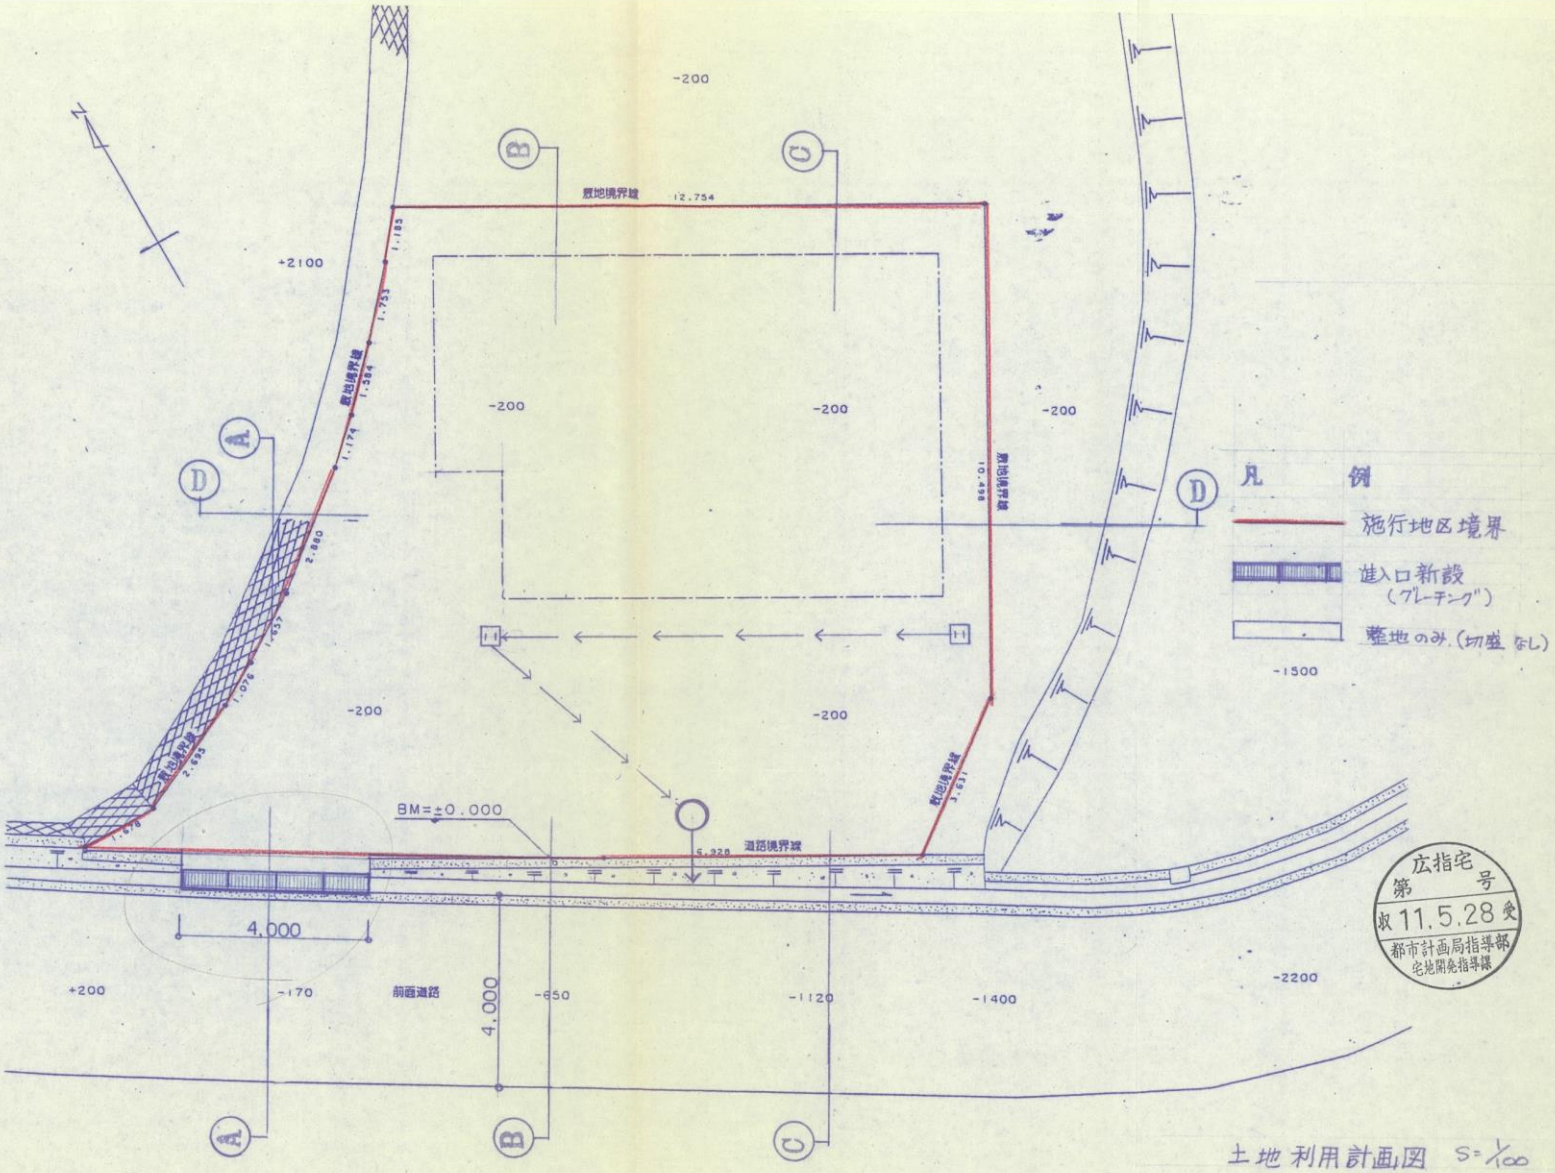

特記事項

[redacted]

千葉浩之		邸新築工事		SCALE 1/100		4 図番
						全 枚中
検	検	訂正	訂正	訂正	製図	設計

SXL
生活景産業をめざします
エス・バイ・エル