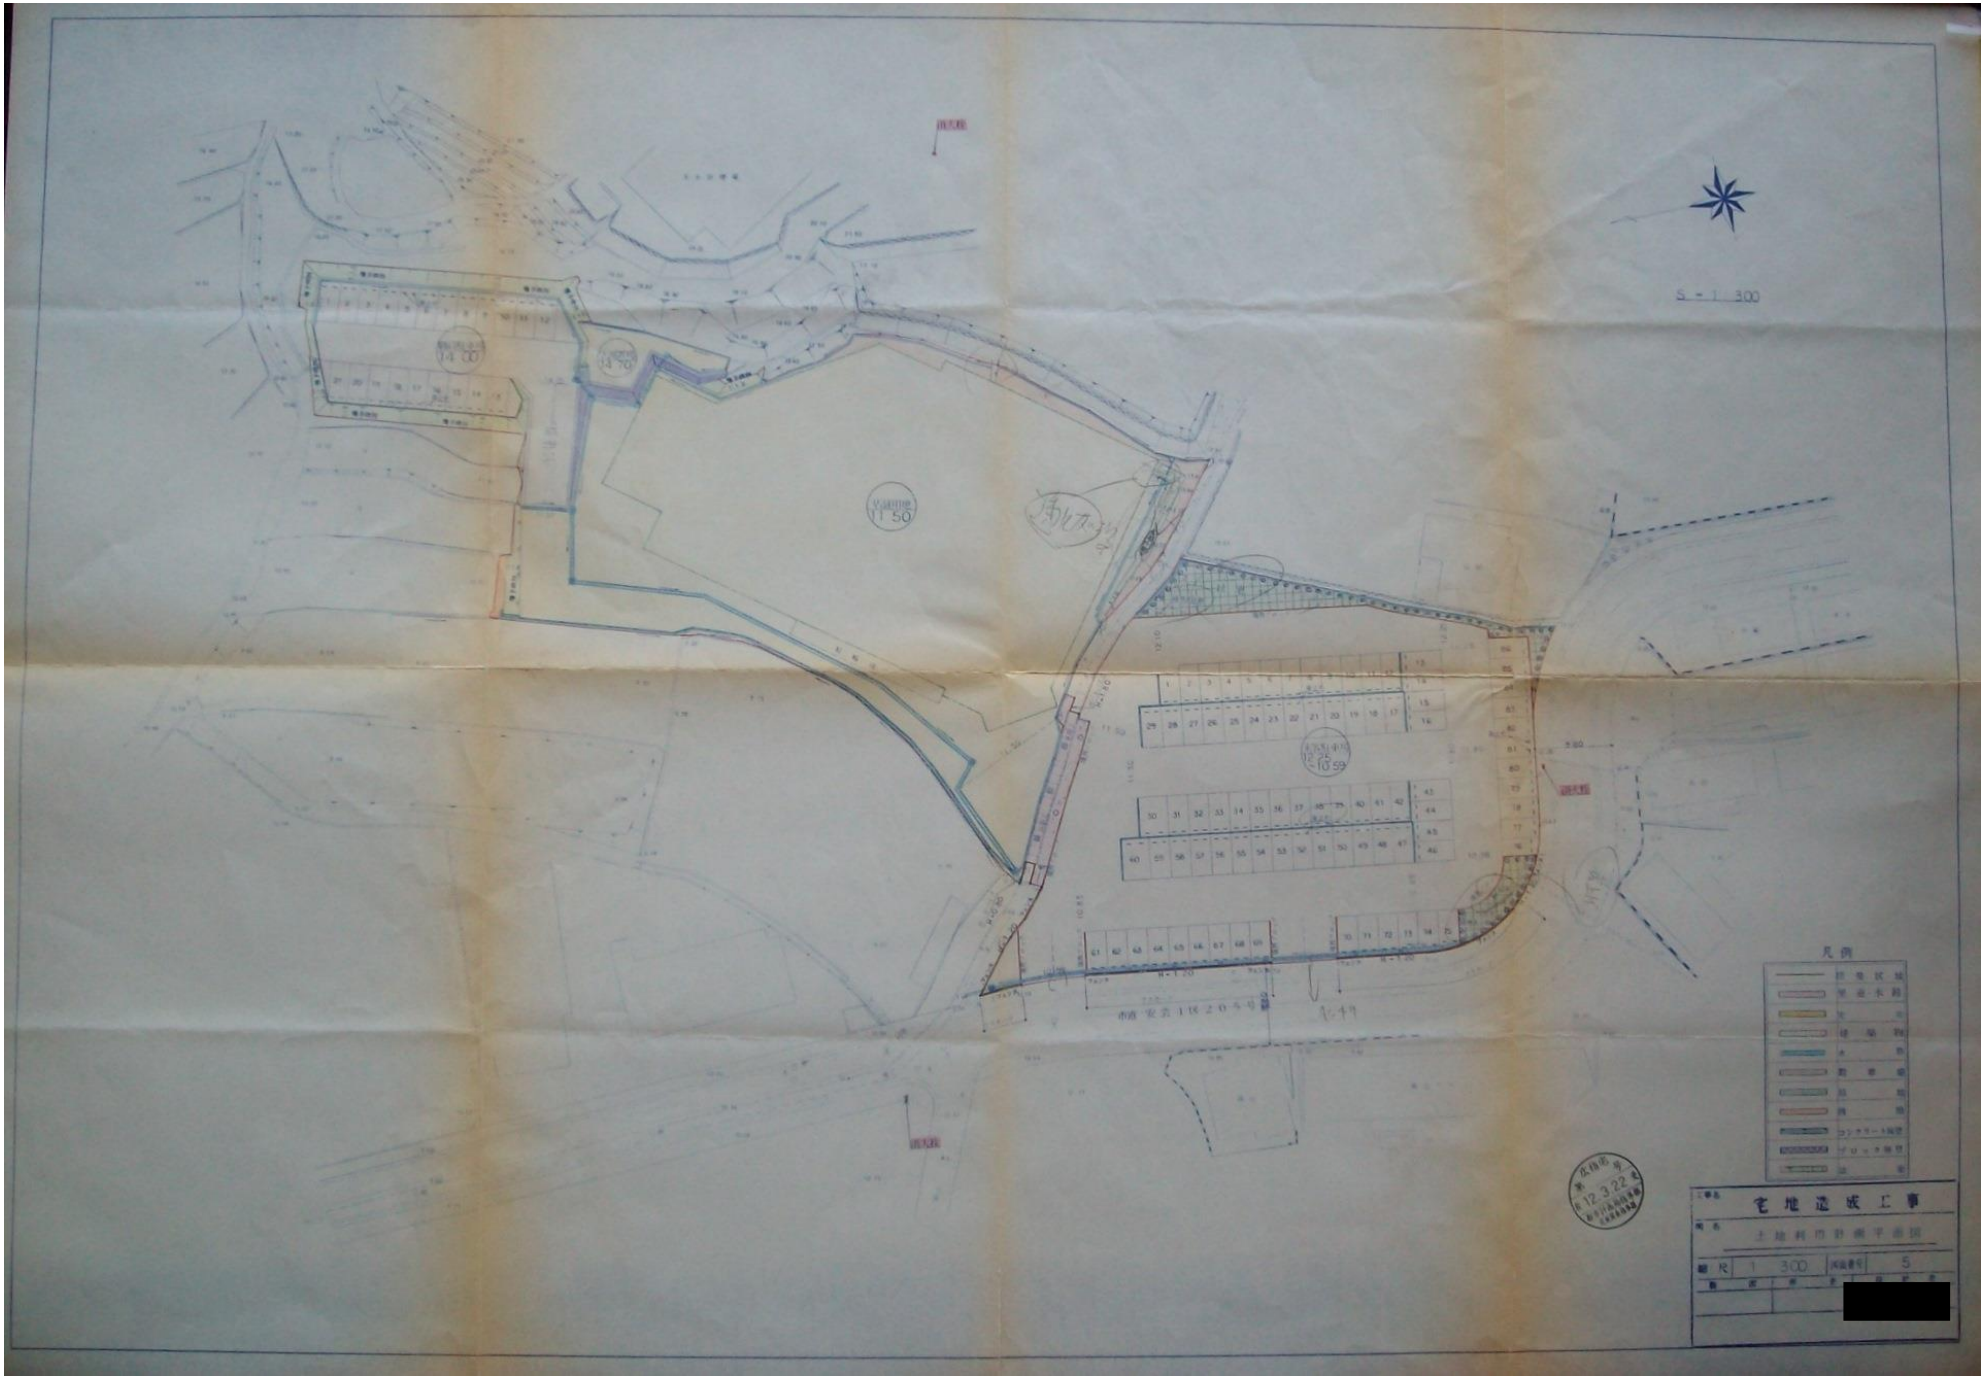
S = 1 300
凡例
宅地造成工事
土地利用計画平面図
S 1 300
5